




Data di pubblicazione: 21/11/2019

Nome allegato: *Tav Nr 2 Pianta seminterrato Via Ruggeri 5.pdf*

CIG: 80900497A0 (1);

Nome procedura: *Accordo Quadro per lavori di opere edili, varie e su impianti, di completamento adeguamento e manutenzione dell'immobile da reddito INPS di Ancona in Via Ruggeri 5*

PIANTA PIANO SEMINTERRATO

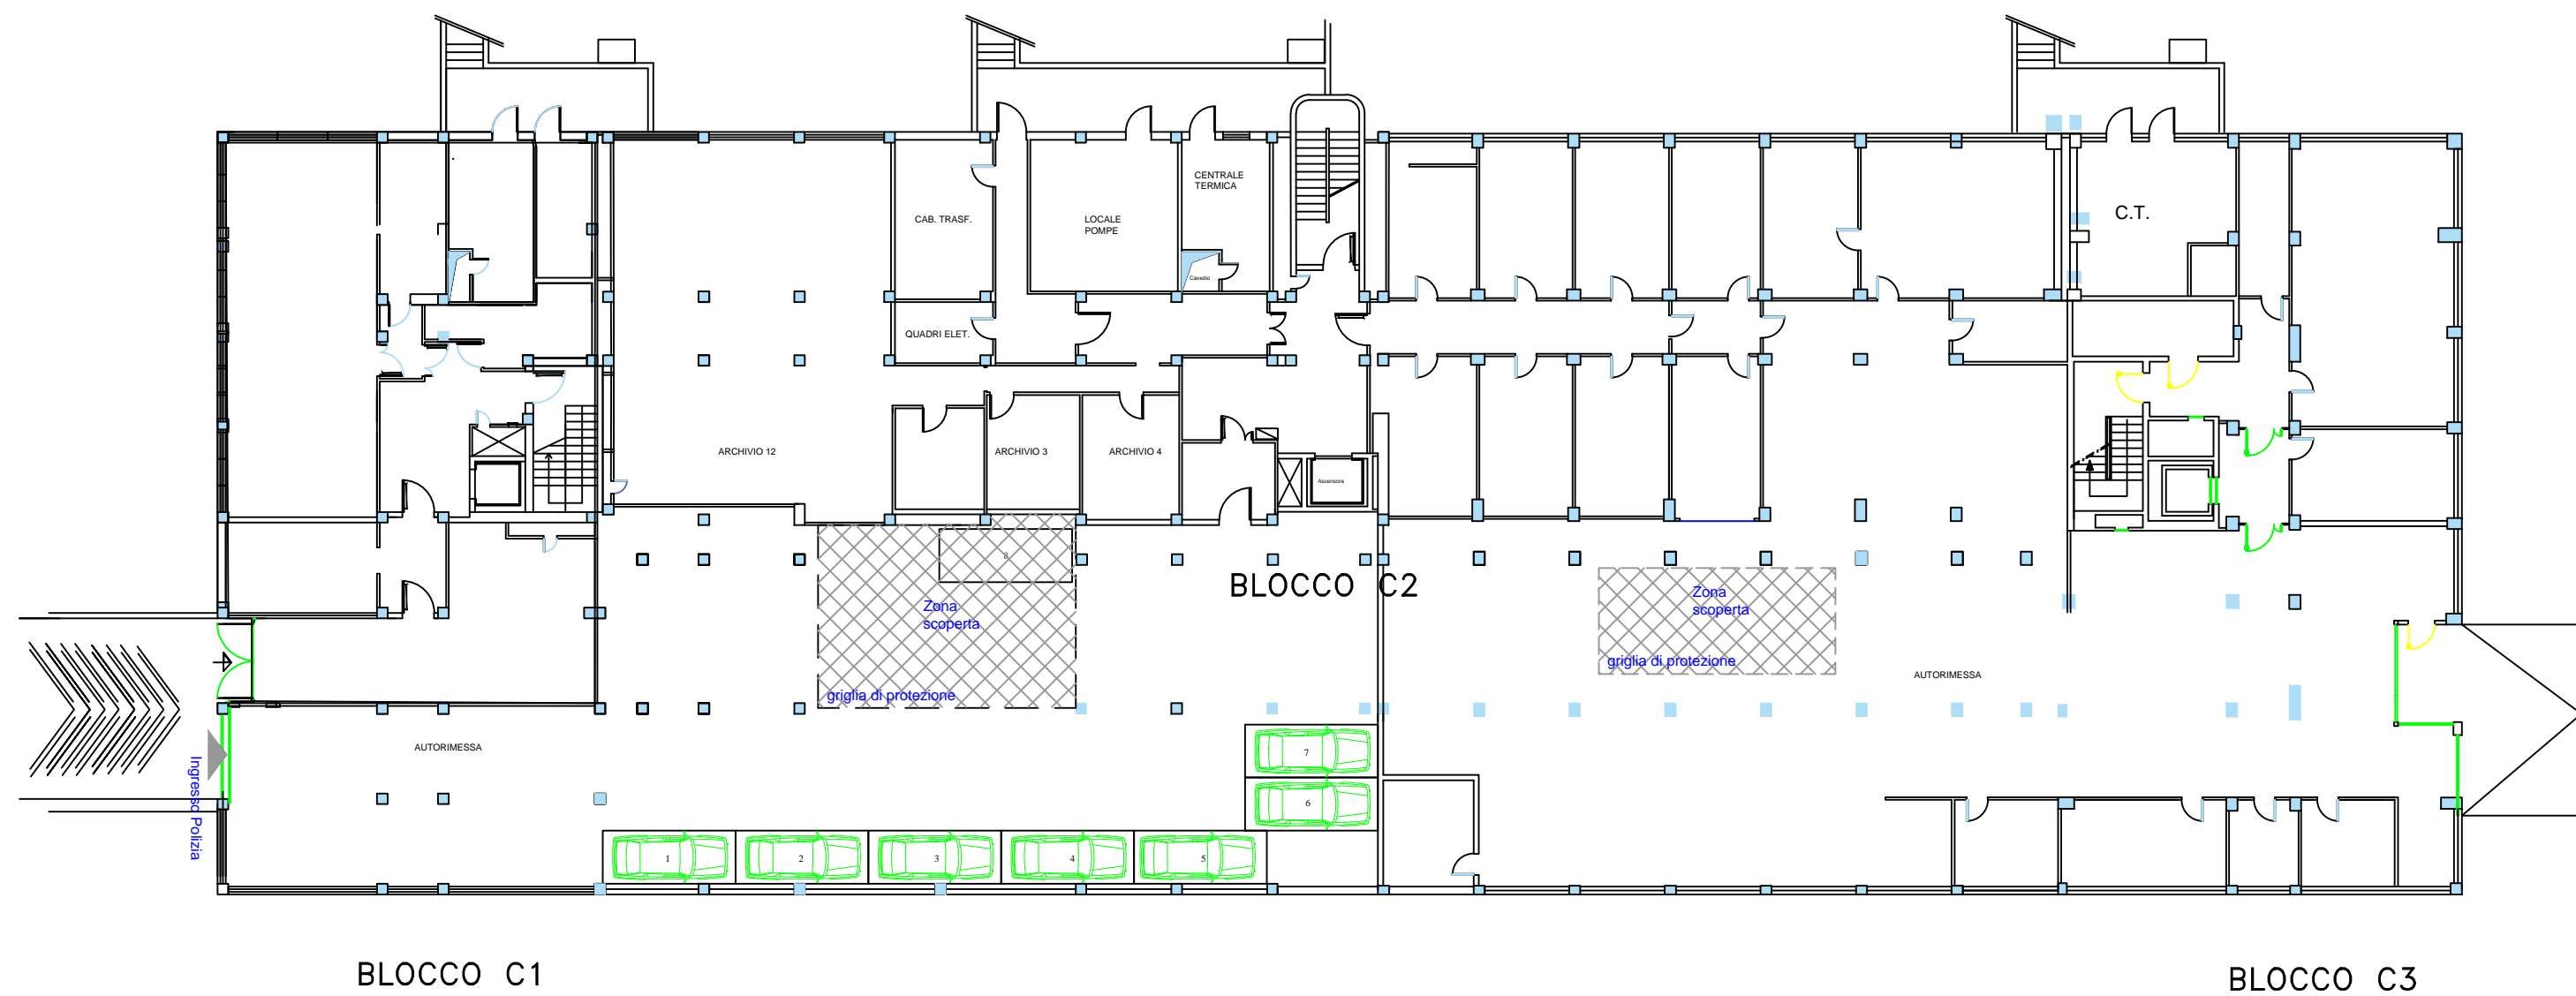

1m. 5m. 10m.