




**Data di pubblicazione:** 25/11/2019

**Nome allegato:** G)\_ALL-EL GRAFICI-AQ OP MMO EDILE-VARIA IMM PROV PU\_2-2019).pdf

**CIG:** 8089878B55;

**Nome procedura:** *Accordo Quadro per lavori di minuta manutenzione ordinaria-straordinaria, edile-varia, non predeterminata, non programmata, del tipo a guasto o di miglioramento o adeguamento normativo, senza continuità nel tempo, degli immobili di proprietà INPS della provincia di Pesaro-Urbino*

PESARO, VIA GRAMSCI 8 – SEDE PROVINCIALE INPS

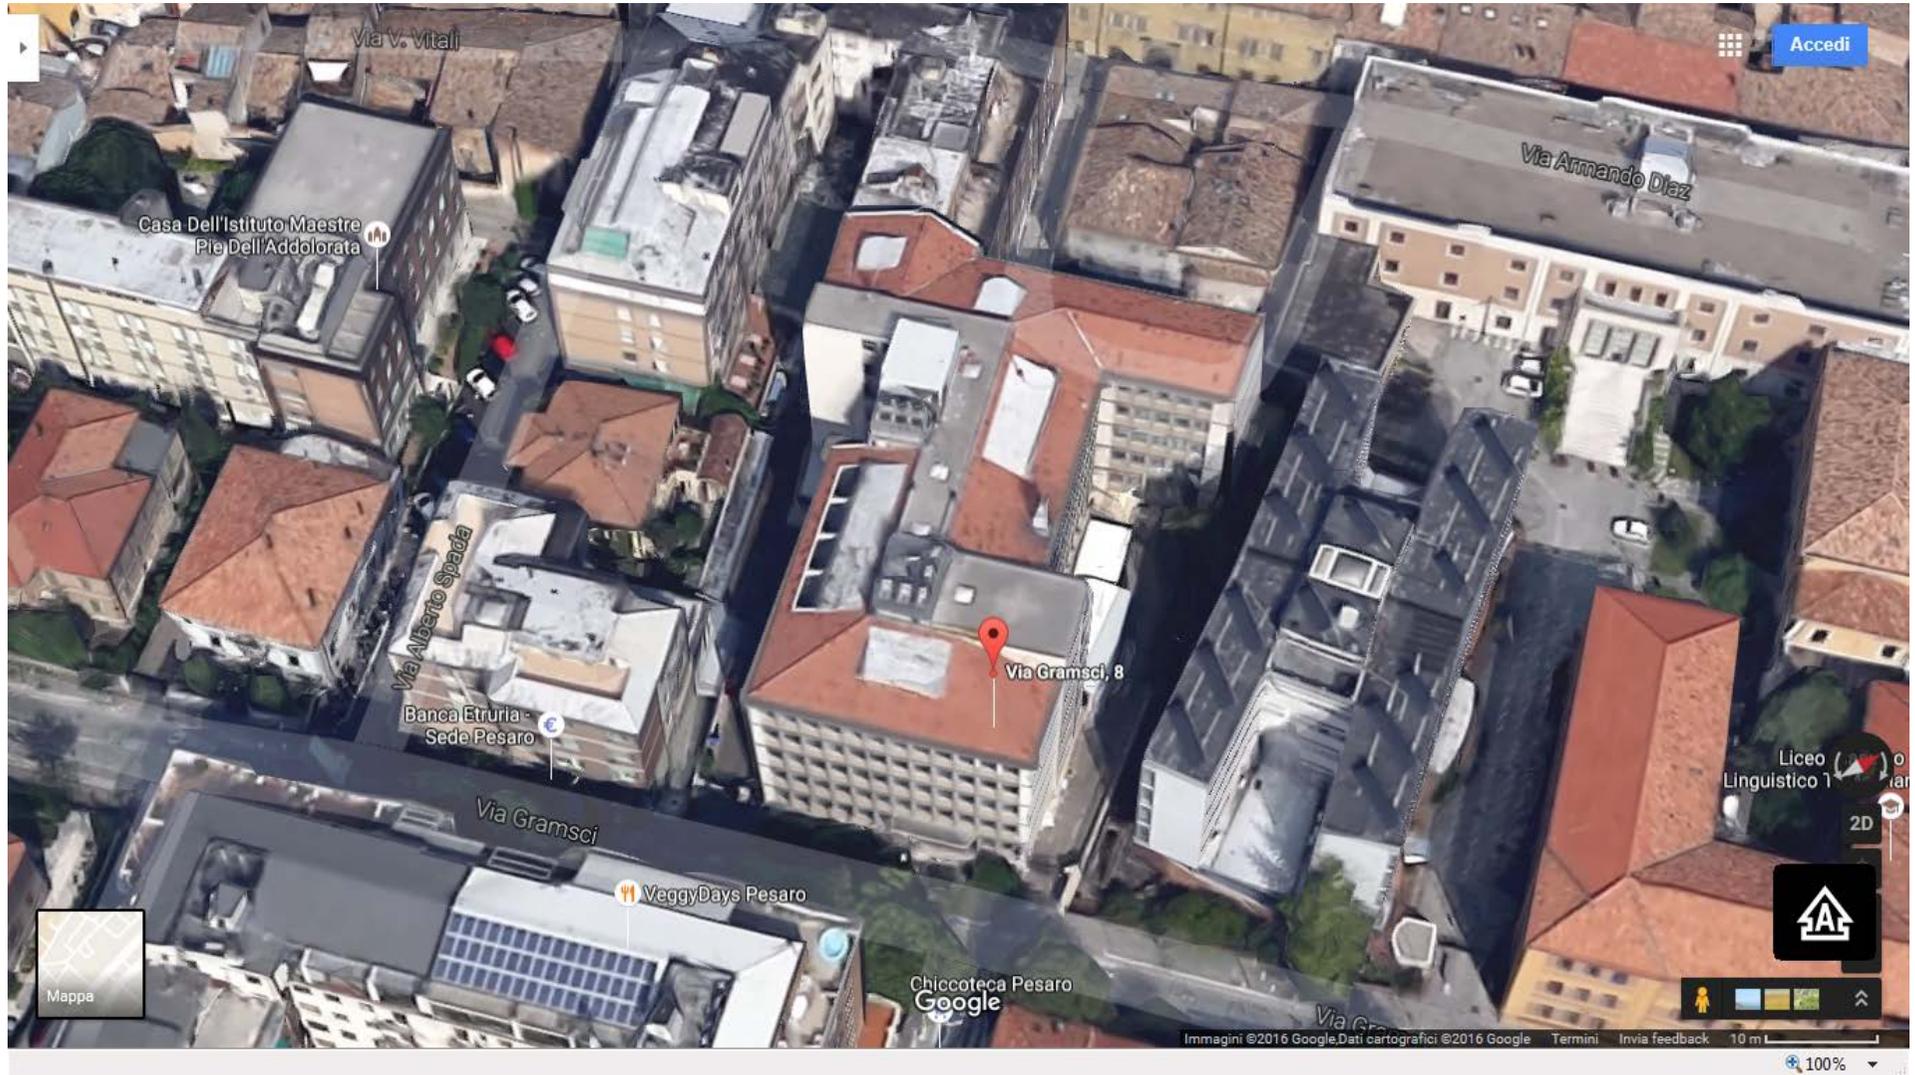

# DIREZIONE PROVINCIALE INPS DI PESARO – VIA GRAMSCI 8

via a. gramsci



FANO, VIALE XII SETTEMBRE 90 – AGENZIA INPS





SEDE  
FANO

SEDE REGIONALE PER LE MARCHE  
SETTORE TECNICO EDILIZIO  
via Ruggeri 1-60100 ANCONA-tel.071/28281

rapp.  
1:100

data  
agg.  
agg.

elaborato  
PIANO TERRA

dimens.


l'operatore C.A.D. m. stefanini

lavoro

tav.

2

file-name : CAD2000\FANO\P.TERRA

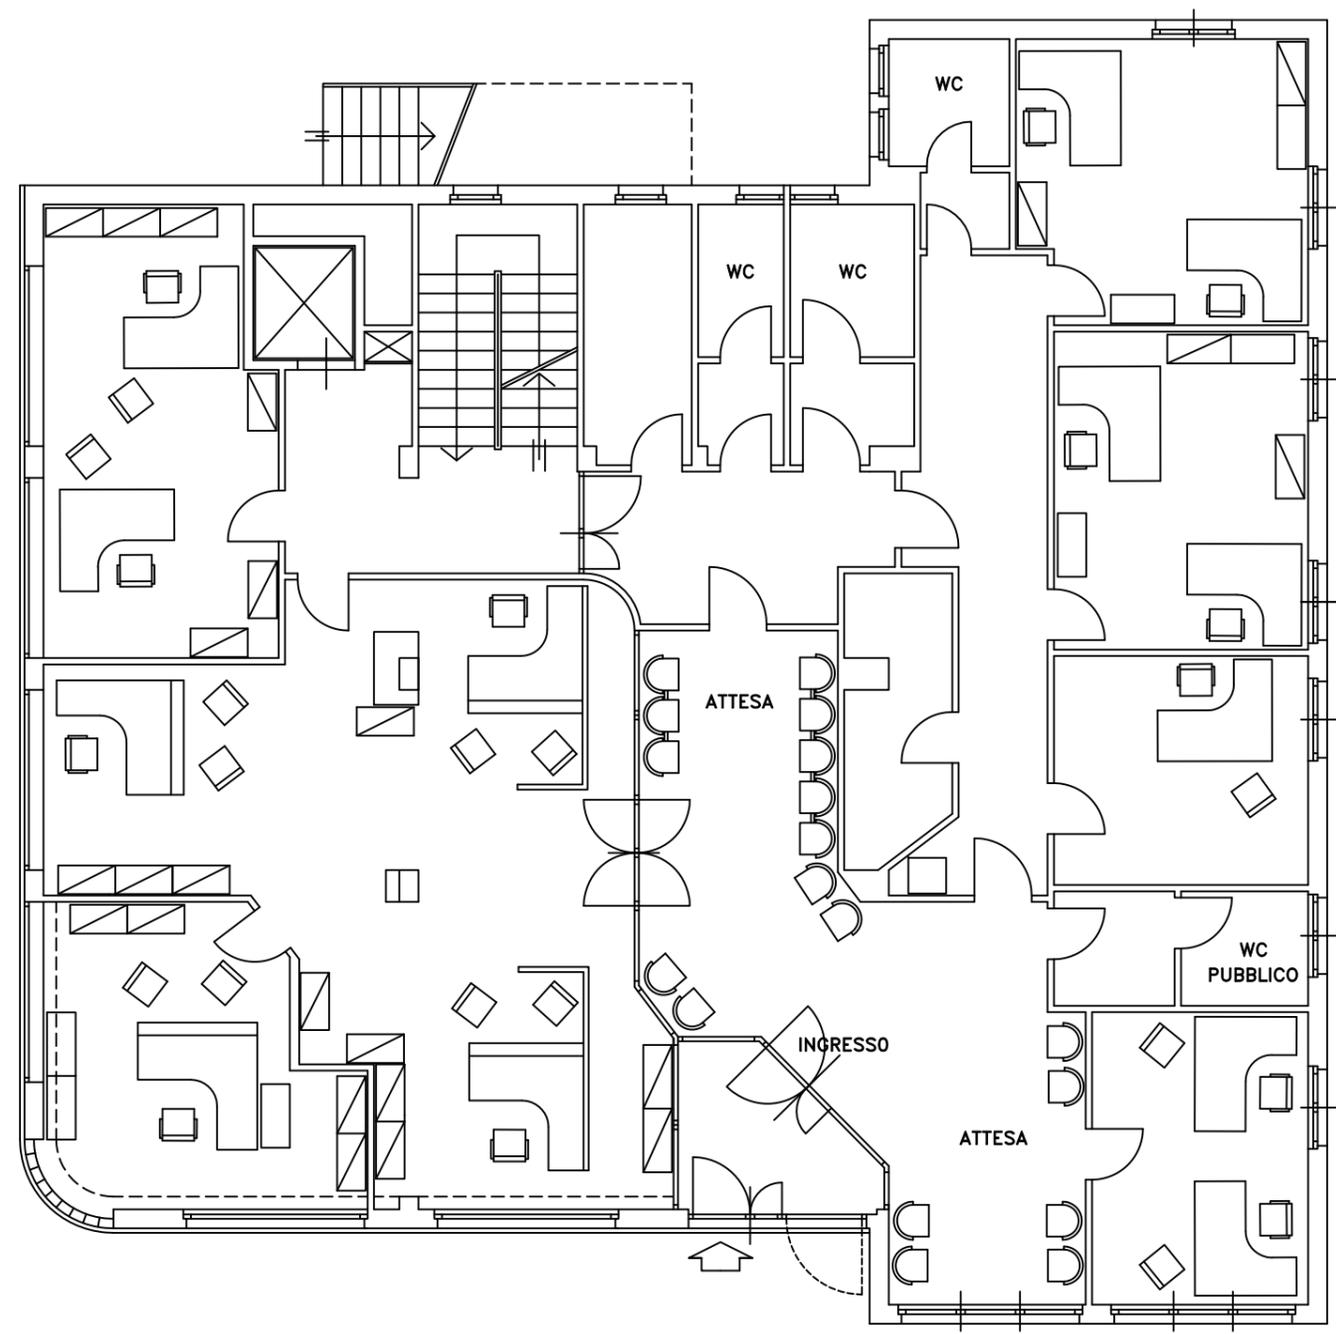

VIA DANTE 1, FOSSOMBRONE – AGENZIA INPS





Fossombrone, Marche

Street View - mag 2011



Google

Data dell'immagine: mag 2011 © 2016 Google Termini Segnala un problema

100%



SEDE  
FOSSOMBRONE

SEDE REGIONALE PER LE MARCHE  
SETTORE TECNICO EDILIZIO  
via Ruggeri 1-60100 ANCONA-tel.071/28281

rapp.  
1:100

data  
agg.  
agg.

elaborato  
PIANO SECONDO


dimens.

l'operatore C.A.D. m. stefanini

lavoro

fav.

file-name : CAD2000\FOSSOMBRONE\P.SECONDO

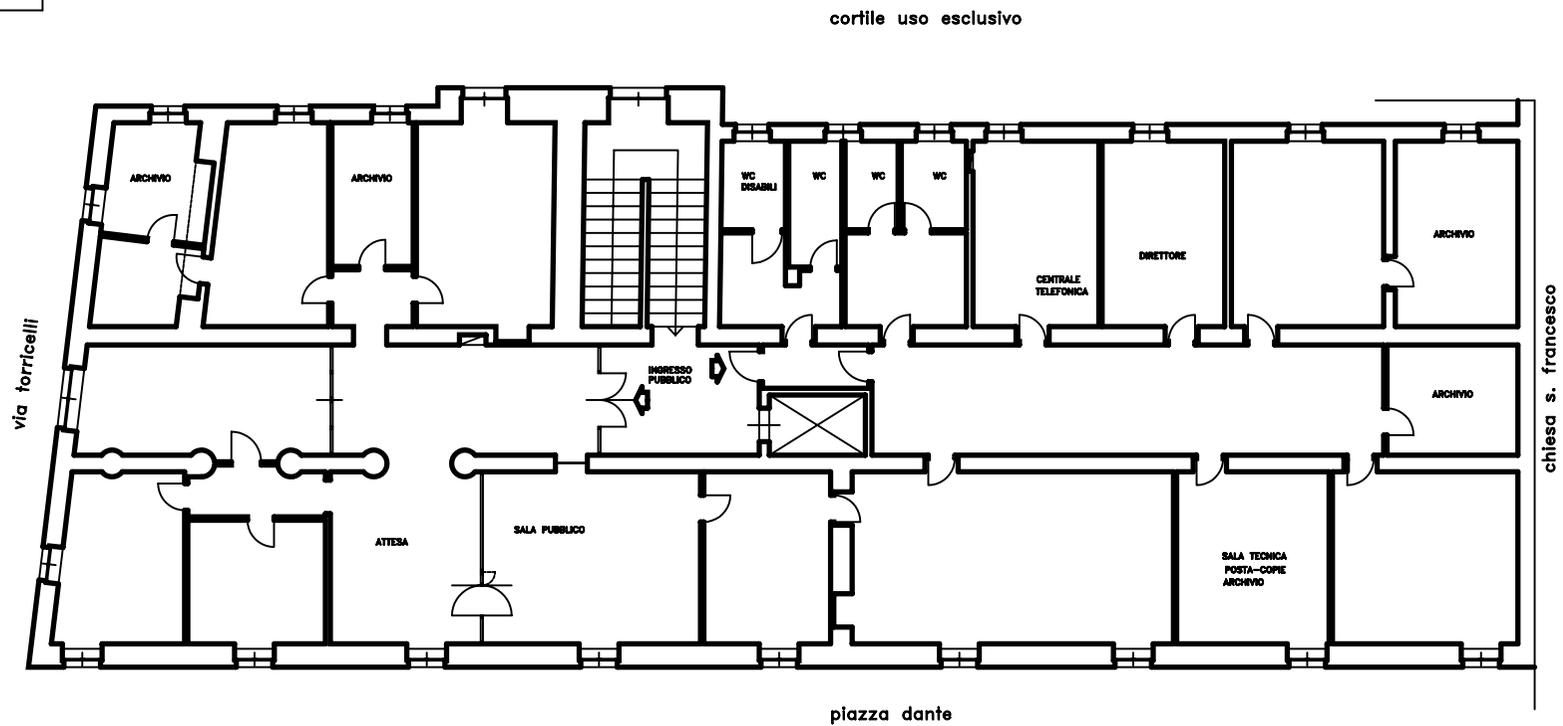

# AGENZIA INPS DI URBINO – PIAZZA DELLA REPUBBLICA 3



URBINO, PIAZZA DELLA REPUBBLICA 3- AGENZIA INPS





AGENZIA  
URBINO

SEDE REGIONALE PER LE MARCHE  
SETTORE TECNICO EDILIZIO  
via Ruggeri 1-60100 ANCONA-tel.071/28281

rapp.

data  
agg. Marzo 2014

elaborato

dimens.

PIANO PRIMO

l'operatore C.A.D. m. stefanini

lavoro

tav.

file-name : CAD2010\URBINO\P.PRIMO


SUPERFICIE NETTA TOTALE: mq 408



SUPERFICIE NETTA INPS: mq 312



SUPERFICIE DA RESTITUIRE: mq 96

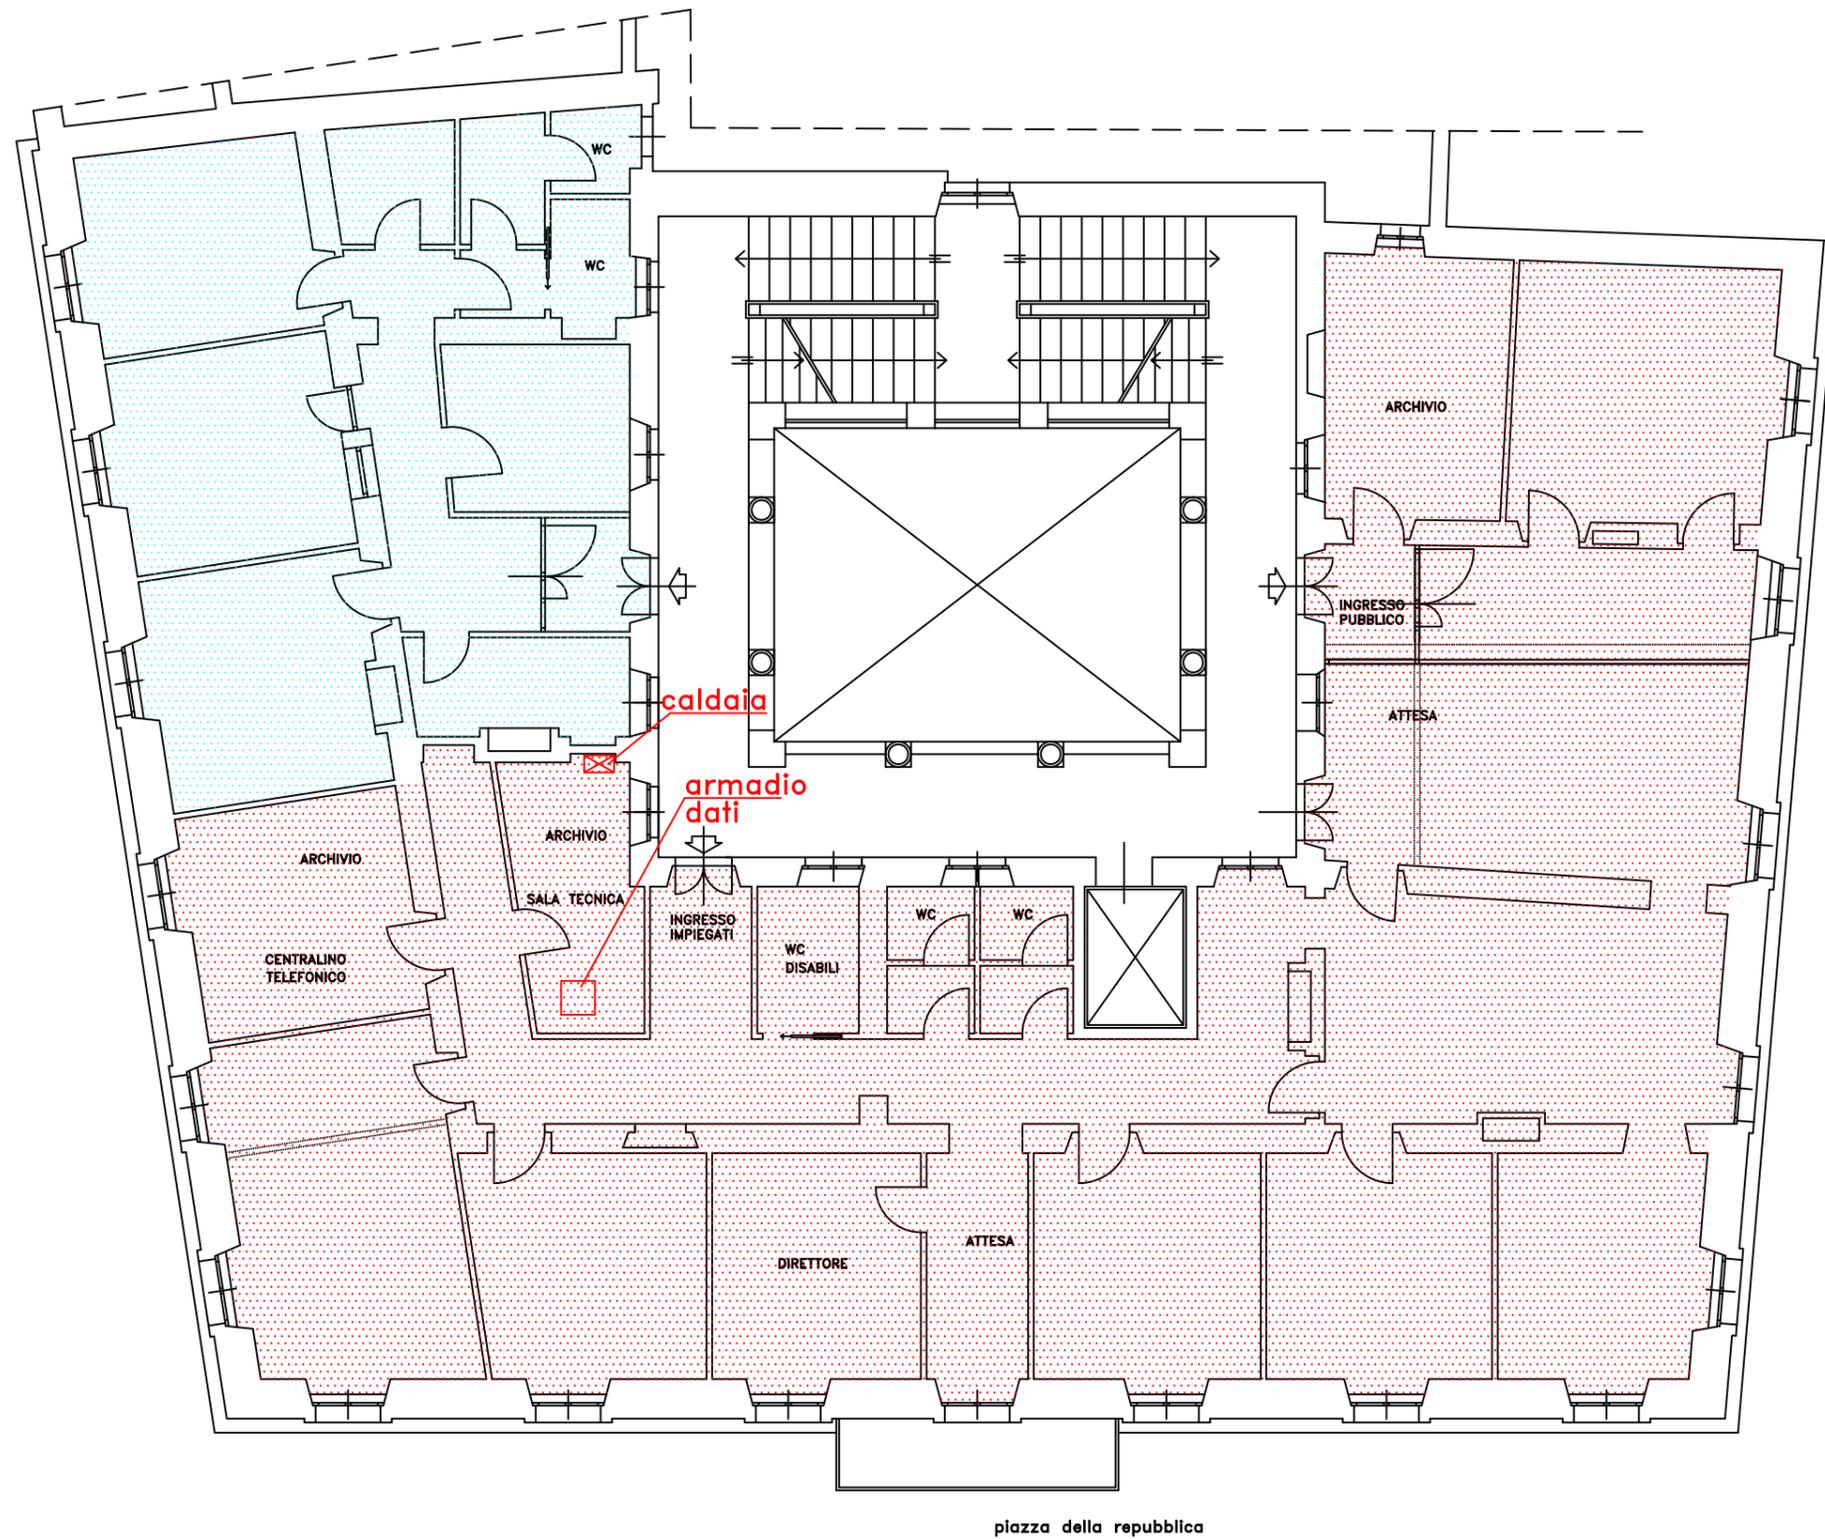


## **ALLEGATO 6)**

***Planimetrie Sede di PESARO – Punti prelievi  
e Tipologie pavimenti contenenti AMIANTO***

<b>INPS</b> SEDE PESARO	SEDE REGIONALE PER LE MARCHE SETTORE TECNICO EDILIZIO via Ruggeri 1-60100 ANCONA-tel.071/28281	rapp.
	data LUGLIO 2011 agg. elaborato PIANO RIALZATO	dimens.
l'operatore C.A.D. m. stefanini	lavoro STATO ATTUALE	tav. 1
file-name : CAD2011\PESARO\RIALZATO		

Analisi effettuate dall'azienda CONSULCHIMICA AMBIENTE di Civitanova Marche su prelievi effettuati dalla ditta TECNOCOPERTURE di Pricipi F. & C. S.a.s. di Osimo in data luglio 2011

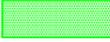-  PAVIMENTO VINILICO CON AMIANTO
-  PAVIMENTO VINILICO PRIVO DI AMIANTO
-  PAVIMENTO IN MARMO O GRES

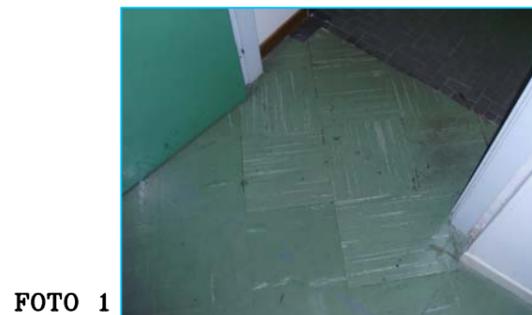


FOTO 1

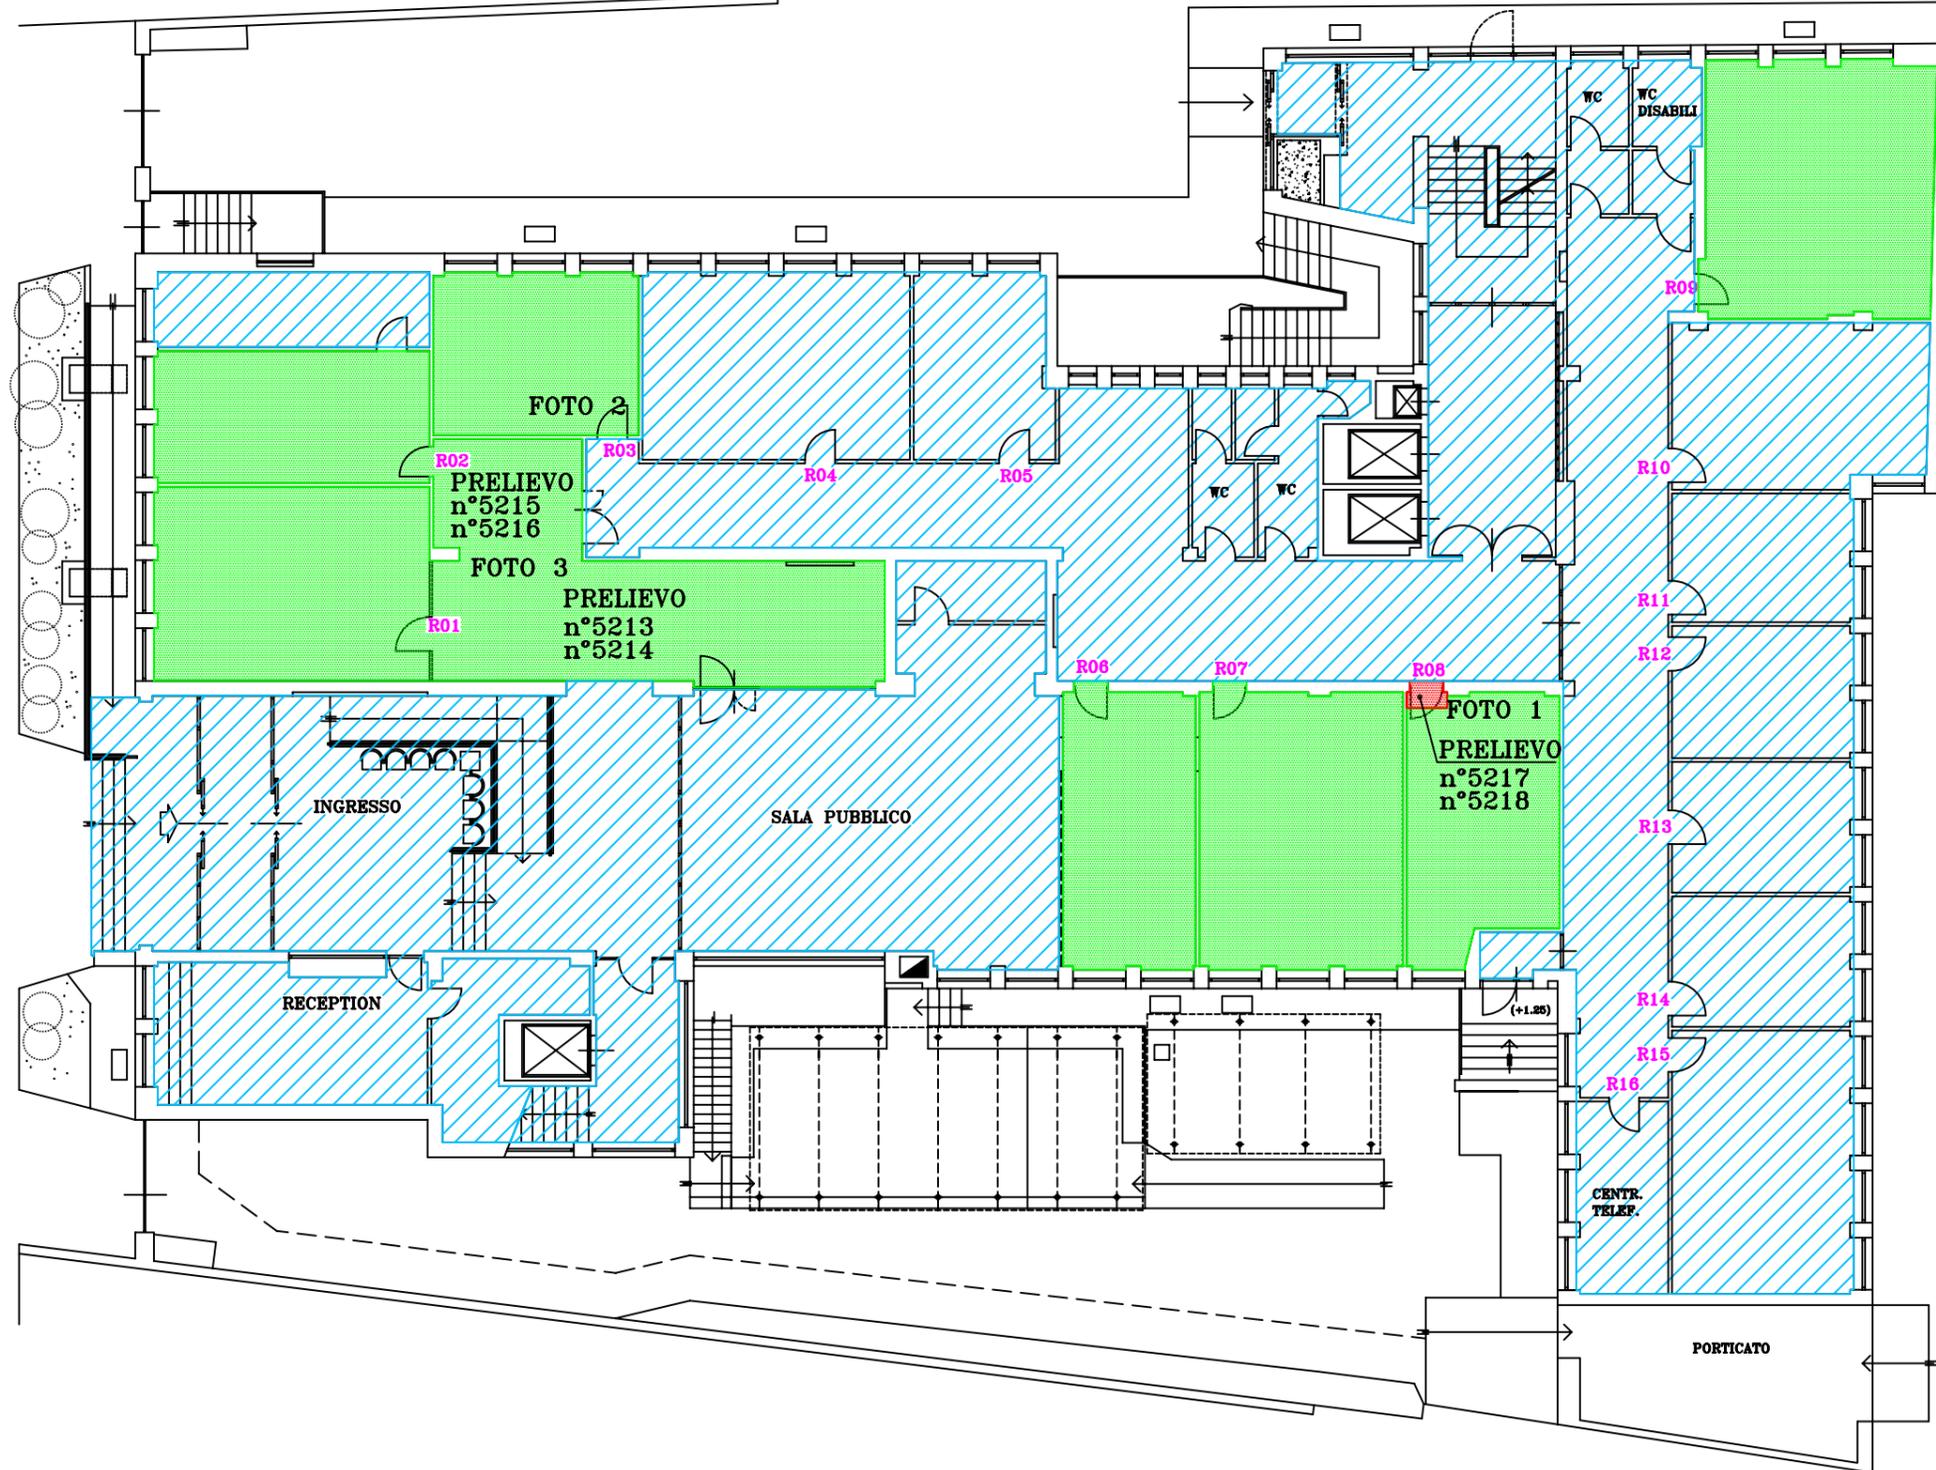


FOTO 2




FOTO 3

via a. gramsci




<b>INPS</b> SEDE PESARO	SEDE REGIONALE PER LE MARCHE SETTORE TECNICO EDILIZIO via Ruggeri 1-60100 ANCONA-tel.071/28261	rapp.
	data LUGLIO 2011 agg.	elaborato PIANO PRIMO
l'operatore C.A.D. m. stefanini	lavoro	tav.
file-name : CAD2011\PESARO\PRIMO	STATO ATTUALE	2

- PAVIMENTO VINILICO CON AMIANTO
- PAVIMENTO VINILICO PRIVO DI AMIANTO
- PAVIMENTO IN MARMO O GRES

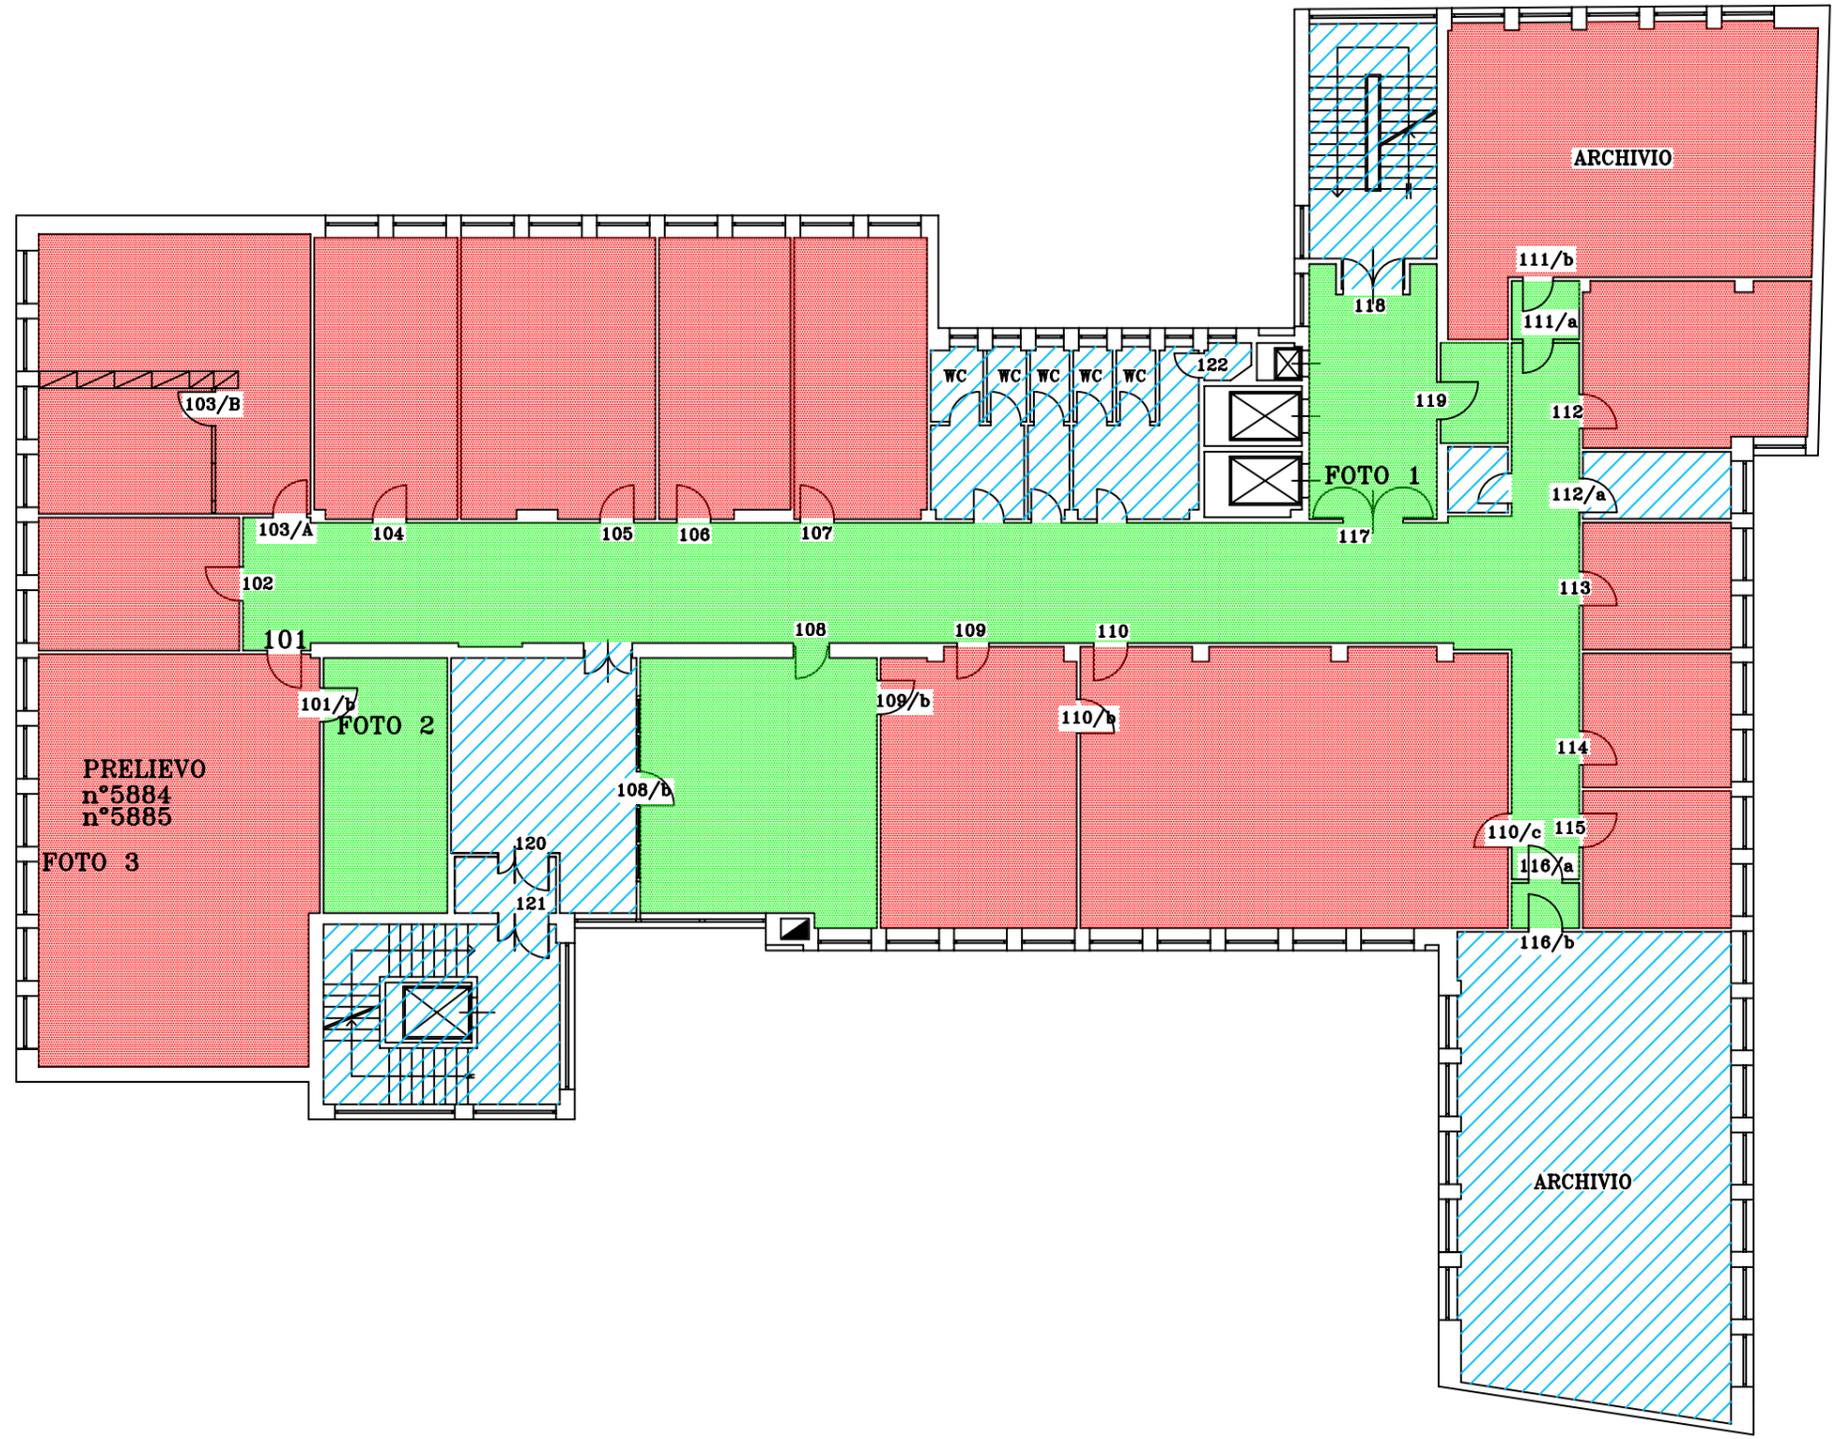

<b>INPS</b> SEDE PESARO	SEDE REGIONALE PER LE MARCHE SETTORE TECNICO EDILIZIO via Ruggeri 1-60100 ANCONA-tel.071/28281	rapp.
	data LUGLIO 2011 agg.	elaborato PIANO SECONDO
l'operatore C.A.D. m. stefanini	lavoro	tav.
file-name : CAD2011\PESARO\SECONDO	<b>STATO ATTUALE</b>	<b>3</b>

- PAVIMENTO VINILICO CON AMIANTO
- PAVIMENTO VINILICO PRIVO DI AMIANTO
- PAVIMENTO IN MARMO O GRES

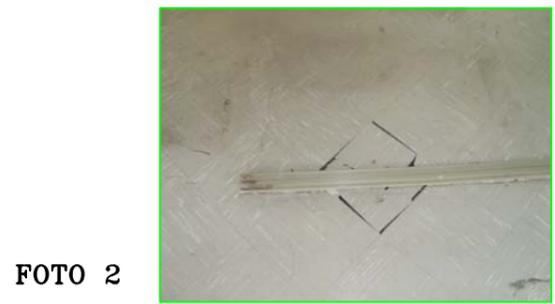

INPS SEDE PESARO	SEDE REGIONALE PER LE MARCHE SETTORE TECNICO EDILIZIO via Ruggeri 1-60100 ANCONA-tel.071/28281	rapp.	
	data LUGLIO 2011 agg. agg.	elaborato PIANO TERZO	dimens.
l'operatore C.A.D. m. stefanini		lavoro	tav.
file-name : CAD2011\PESARO\TERZO		STATO ATTUALE	4

- PAVIMENTO VINILICO CON AMIANTO
- PAVIMENTO VINILICO PRIVO DI AMIANTO
- PAVIMENTO IN MARMO O GRES



FOTO 1




FOTO 2



FOTO 3




FOTO 4

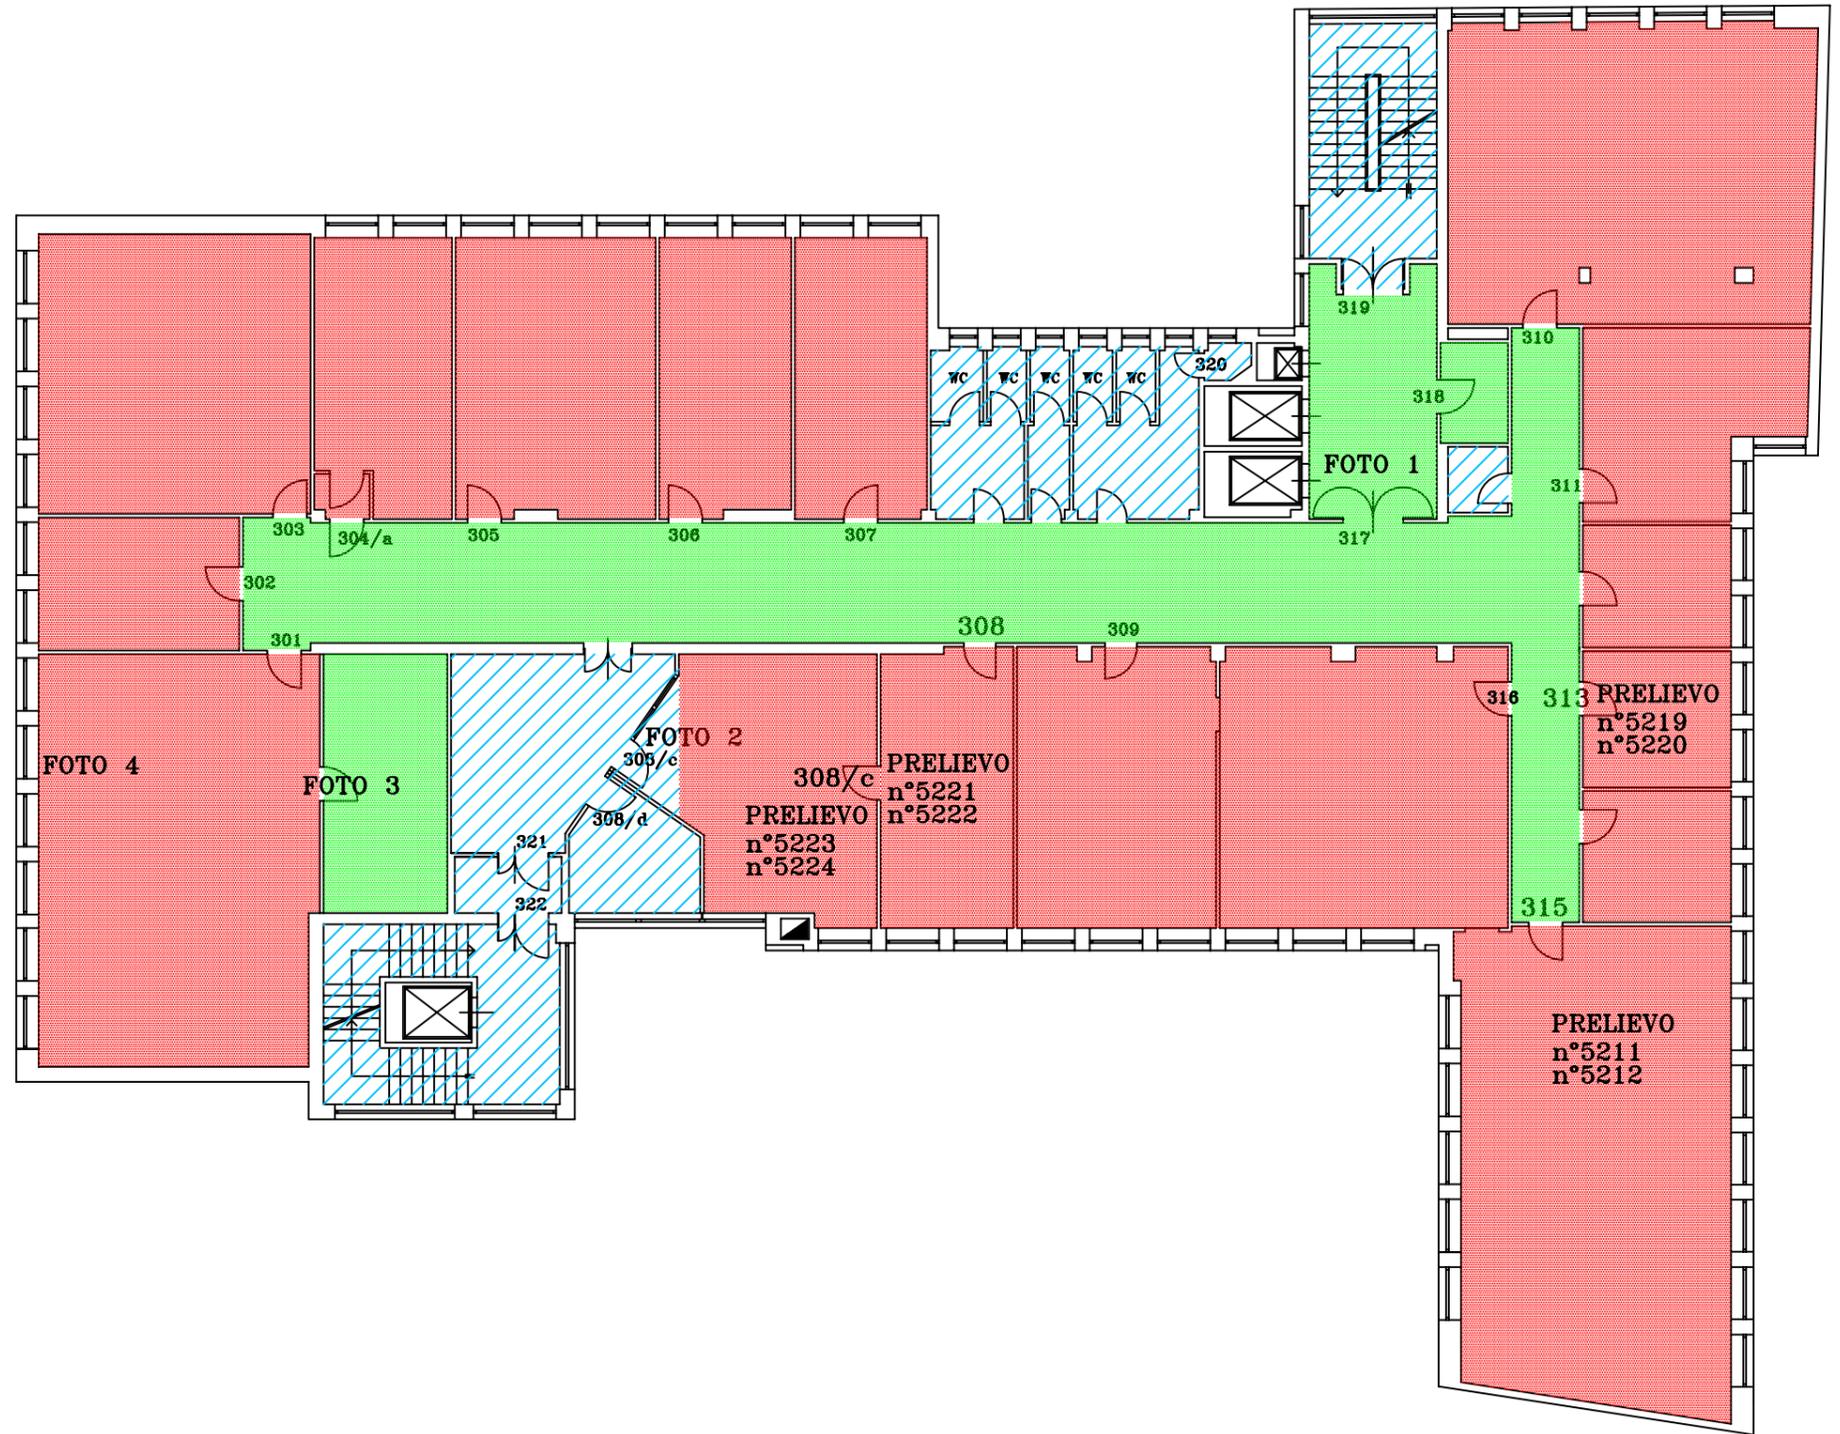

INPS SEDE PESARO	SEDE REGIONALE PER LE MARCHE SETTORE TECNICO EDILIZIO via Ruggeri 1-60100 ANCONA-tel.071/28281	rapp.	
	data agg. agg.	elaborato PIANO QUARTO	dimens.
l'operatore C.A.D. m. stefanini		lavoro	tav.
file-name : CAD2011\PESARO\QUARTO			6

- PAVIMENTO VINILICO CON AMIANTO
- PAVIMENTO VINILICO PRIVO DI AMIANTO
- PAVIMENTO IN MARMO O GRES

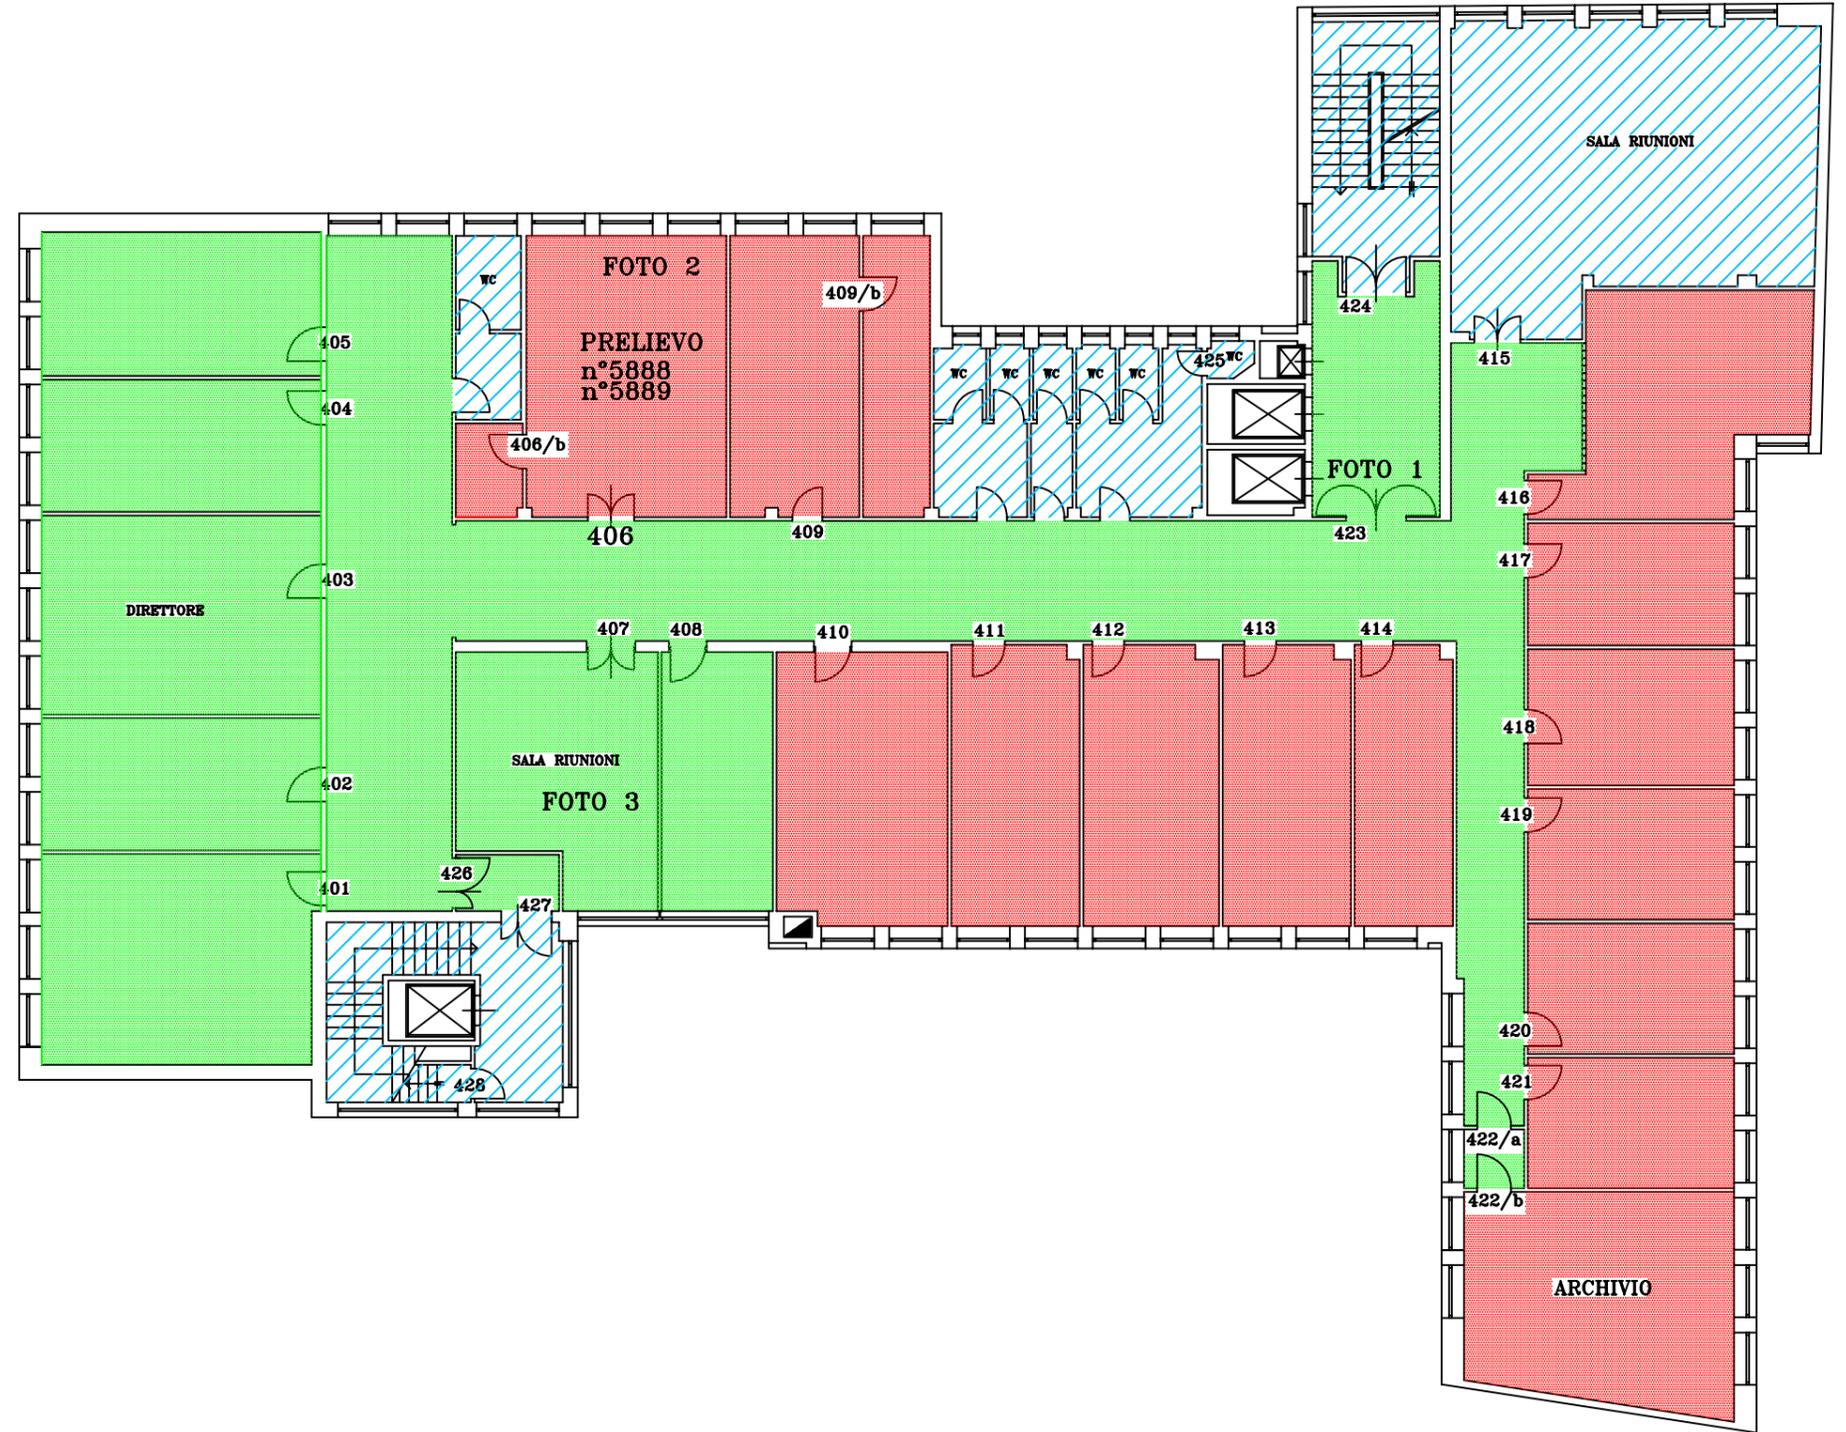

<b>INPS</b> SEDE PESARO	<b>SEDE REGIONALE PER LE MARCHE</b> SERVIZIO TECNICO EDILIZIO via Saffordi 1-60100 ANCONA-tel.071/50591	rapp.
	data 08/05/08	elaborato PIANO QUINTO
l'operatore C.A.B. m. stefanini	lavoro	tav.
file-nome : CAD001\PESARO\PIANO QUINTO		7

- PAVIMENTO VINILICO CON AMIANTO
- PAVIMENTO VINILICO PRIVO DI AMIANTO
- PAVIMENTO IN MARMO O GRES



FOTO 1



FOTO 2



FOTO 3



FOTO 4

