



Data di pubblicazione: 29/10/2020

Nome allegato: *Elaborato grafico F1_signed.pdf*

CIG: 8479341D8A;

Nome procedura: *Impianto rilevazione e spegnimento incendi presso l'Agenzia INPS di Nardò (LE), via Segni 4*



Istituto Nazionale della Previdenza Sociale
Direzione Regionale Puglia

Direzione Regionale Puglia

AGENZIA INPS NARDO'

IMPIANTO DI RILEVAZIONE E SPEGNIMENTO INCENDI

progetto

progettazione: COORDINAMENTO TECNICO EDILIZIO INPS

responsabile unico del procedimento

ing. Michele Porcelli - CTE Puglia

progettazione impiantistica

ing. Giovanni Marraffa - CTE Puglia

committente: DIREZIONE GENERALE INPS - via Ciriaco De Mita 21 - Roma

firme e timbri:

tavola:

F/1

scala:


1:100

file:

data:

29/09/2020

aggiornamenti:

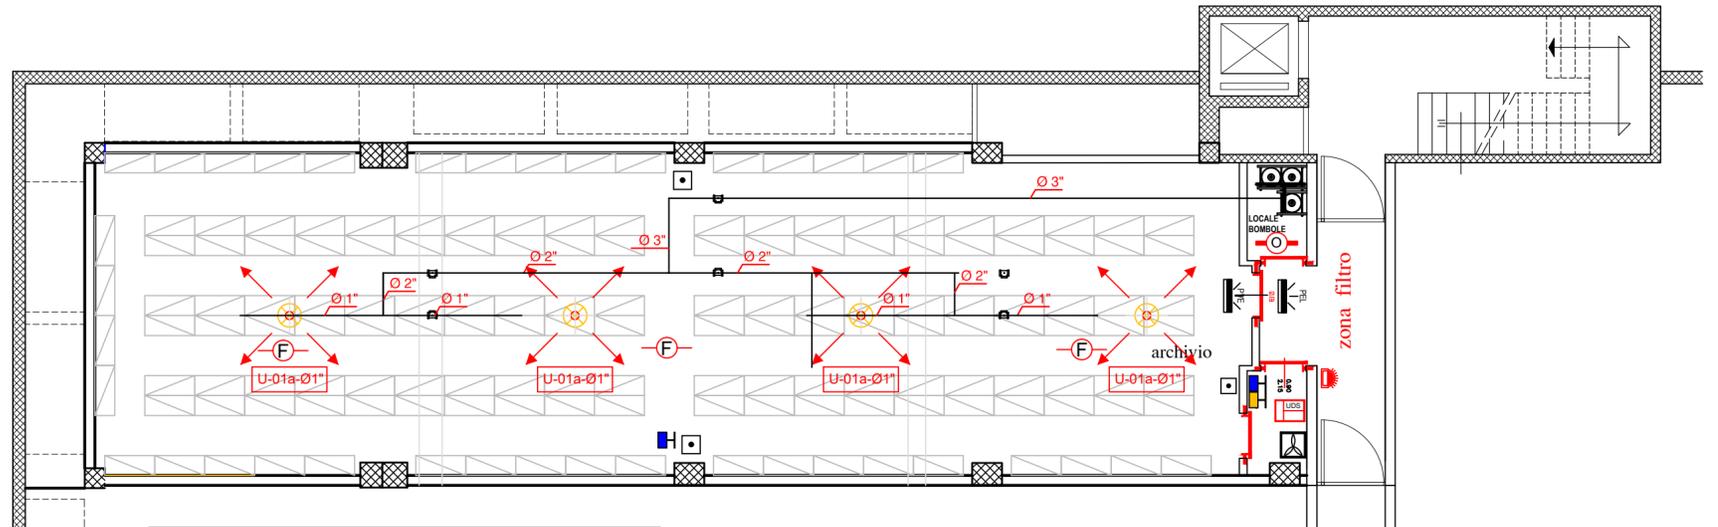

PIANO INTERRATO

LEGENDA SIMBOLI ANTINCENDIO

	RILEVATORE PUNTI FORME DI FUMO
	PANNELLO ALLARME INCENDI
	PANNELLO ALLARME INCENDI - EVACUARE IL LOCALE
	PANNELLO ALLARME INCENDI - VIETATO ENTRARE
	UNITA' DI SPEGNIMENTO
	PULSANTE MANUALE A ROTTURA VETRI
	CENTRALE ALLARME INCENDI
	PULSANTE MANUALE SCARICA / INIBIZIONE SCARICA
	PORTA RESISTENTE AL FUOCO PER 120 MINUTI
	PULSANTE ATTIVAZIONE VENTILAZIONE FORZATA
	RILEVATORE DI OSSIGENO
	UNITA' DI SPEGNIMENTO
	SIRENA ESTERNA

PIANO PRIMO

