



**Data di pubblicazione:** 02/11/2020


**Nome allegato:** EG\_Convitto S.Caterina-signed.pdf

**CIG:** 84801633E3;

**Nome procedura:** *Lavori di manutenzione straordinaria dell'impianto di illuminazione di emergenza a servizio del Convitto "S. Caterina" - Via Garibaldi, n° 165 - 52100 Arezzo, Convitto "Regina Elena" - Via S. Bartolomeo, 1 e del Liceo "S. Bartolomeo" - Via S. Croce, 2/A - 52037 Sansepolcro (Arezzo)*

# LEGENDA

Simbolo grafico	Num. Ord. TARIFFA da computo metrico	Designazione dei lavori
1.1 	1Sostit.11W 01.01 TOS20_PR.P62.080.111	Intervento 1.1 - Sostituzione plafoniera di emergenza <b>esistente</b> da 11W S.E. - TOS20_PR.P62.080.111 ( <i>materiale</i> )
	1Sostit.11W 01.03 TOS20_RU.M11.001.004	Intervento 1.1 - Sostituzione plafoniera di emergenza <b>esistente</b> da 11W S.E. - TOS20_RU.M11.001.004 ( <i>manodopera</i> )
3.1 	2Plafon 11W 01.01 TOS20_06.I05.002.001	Intervento 3.1 - Punto luce per plafoniera di emergenza a LED da 11W SE. - TOS20_06.I05.002.001
	2Plafon 11W 01.03 TOS20_RU.M11.001.004	Intervento 3.1 - Posa in opera di plafoniera di emergenza da 11W S.E. - TOS20_RU.M11.001.004
	2Plafon 11W 01.05 TOS20_PR.P62.080.111	Intervento 3.1 - Fornitura di plafoniera di emergenza da 11W S.E. - TOS20_PR.P62.080.111
3.2 	3Plafon 24W 01.01 TOS20_06.I05.002.001	Intervento 3.2 - Punto luce per plafoniera di emergenza a LED da 24W SE. - TOS20_06.I05.002.001
	3Plafon 24W 01.03 TOS20_RU.M11.001.004	Intervento 3.2 - Posa in opera di plafoniera di emergenza da 24W S.E. - TOS20_RU.M11.001.004
	3Plafon 24W 01.05 TOS20_PR.P62.080.113	Intervento 3.2 - Fornitura di plafoniera di emergenza da 24W S.E. - TOS20_PR.P62.080.113
 Pittogramma luminoso	4Plafon 24W 01.01 TOS20_06.I05.002.001	Punto luce per plafoniera di emergenza a LED da <b>24W S.A.</b> - TOS20_06.I05.002.001
	4Plafon 24W 01.03 TOS20_RU.M11.001.004	Posa in opera di plafoniera di emergenza a LED da <b>24W S.A.</b> - TOS20_RU.M11.001.004
	4Plafon 24W 01.05 TOS20_PR.P62.080.081	Fornitura di plafoniera di emergenza a LED da <b>24W S.A.</b> - TOS20_PR.P62.080.081, con <b>pittogramma luminoso</b>
		Percorso di uscita orizzontale
		Percorso di uscita verso l'alto
		Percorso di uscita verso il basso
		Percorso di esodo

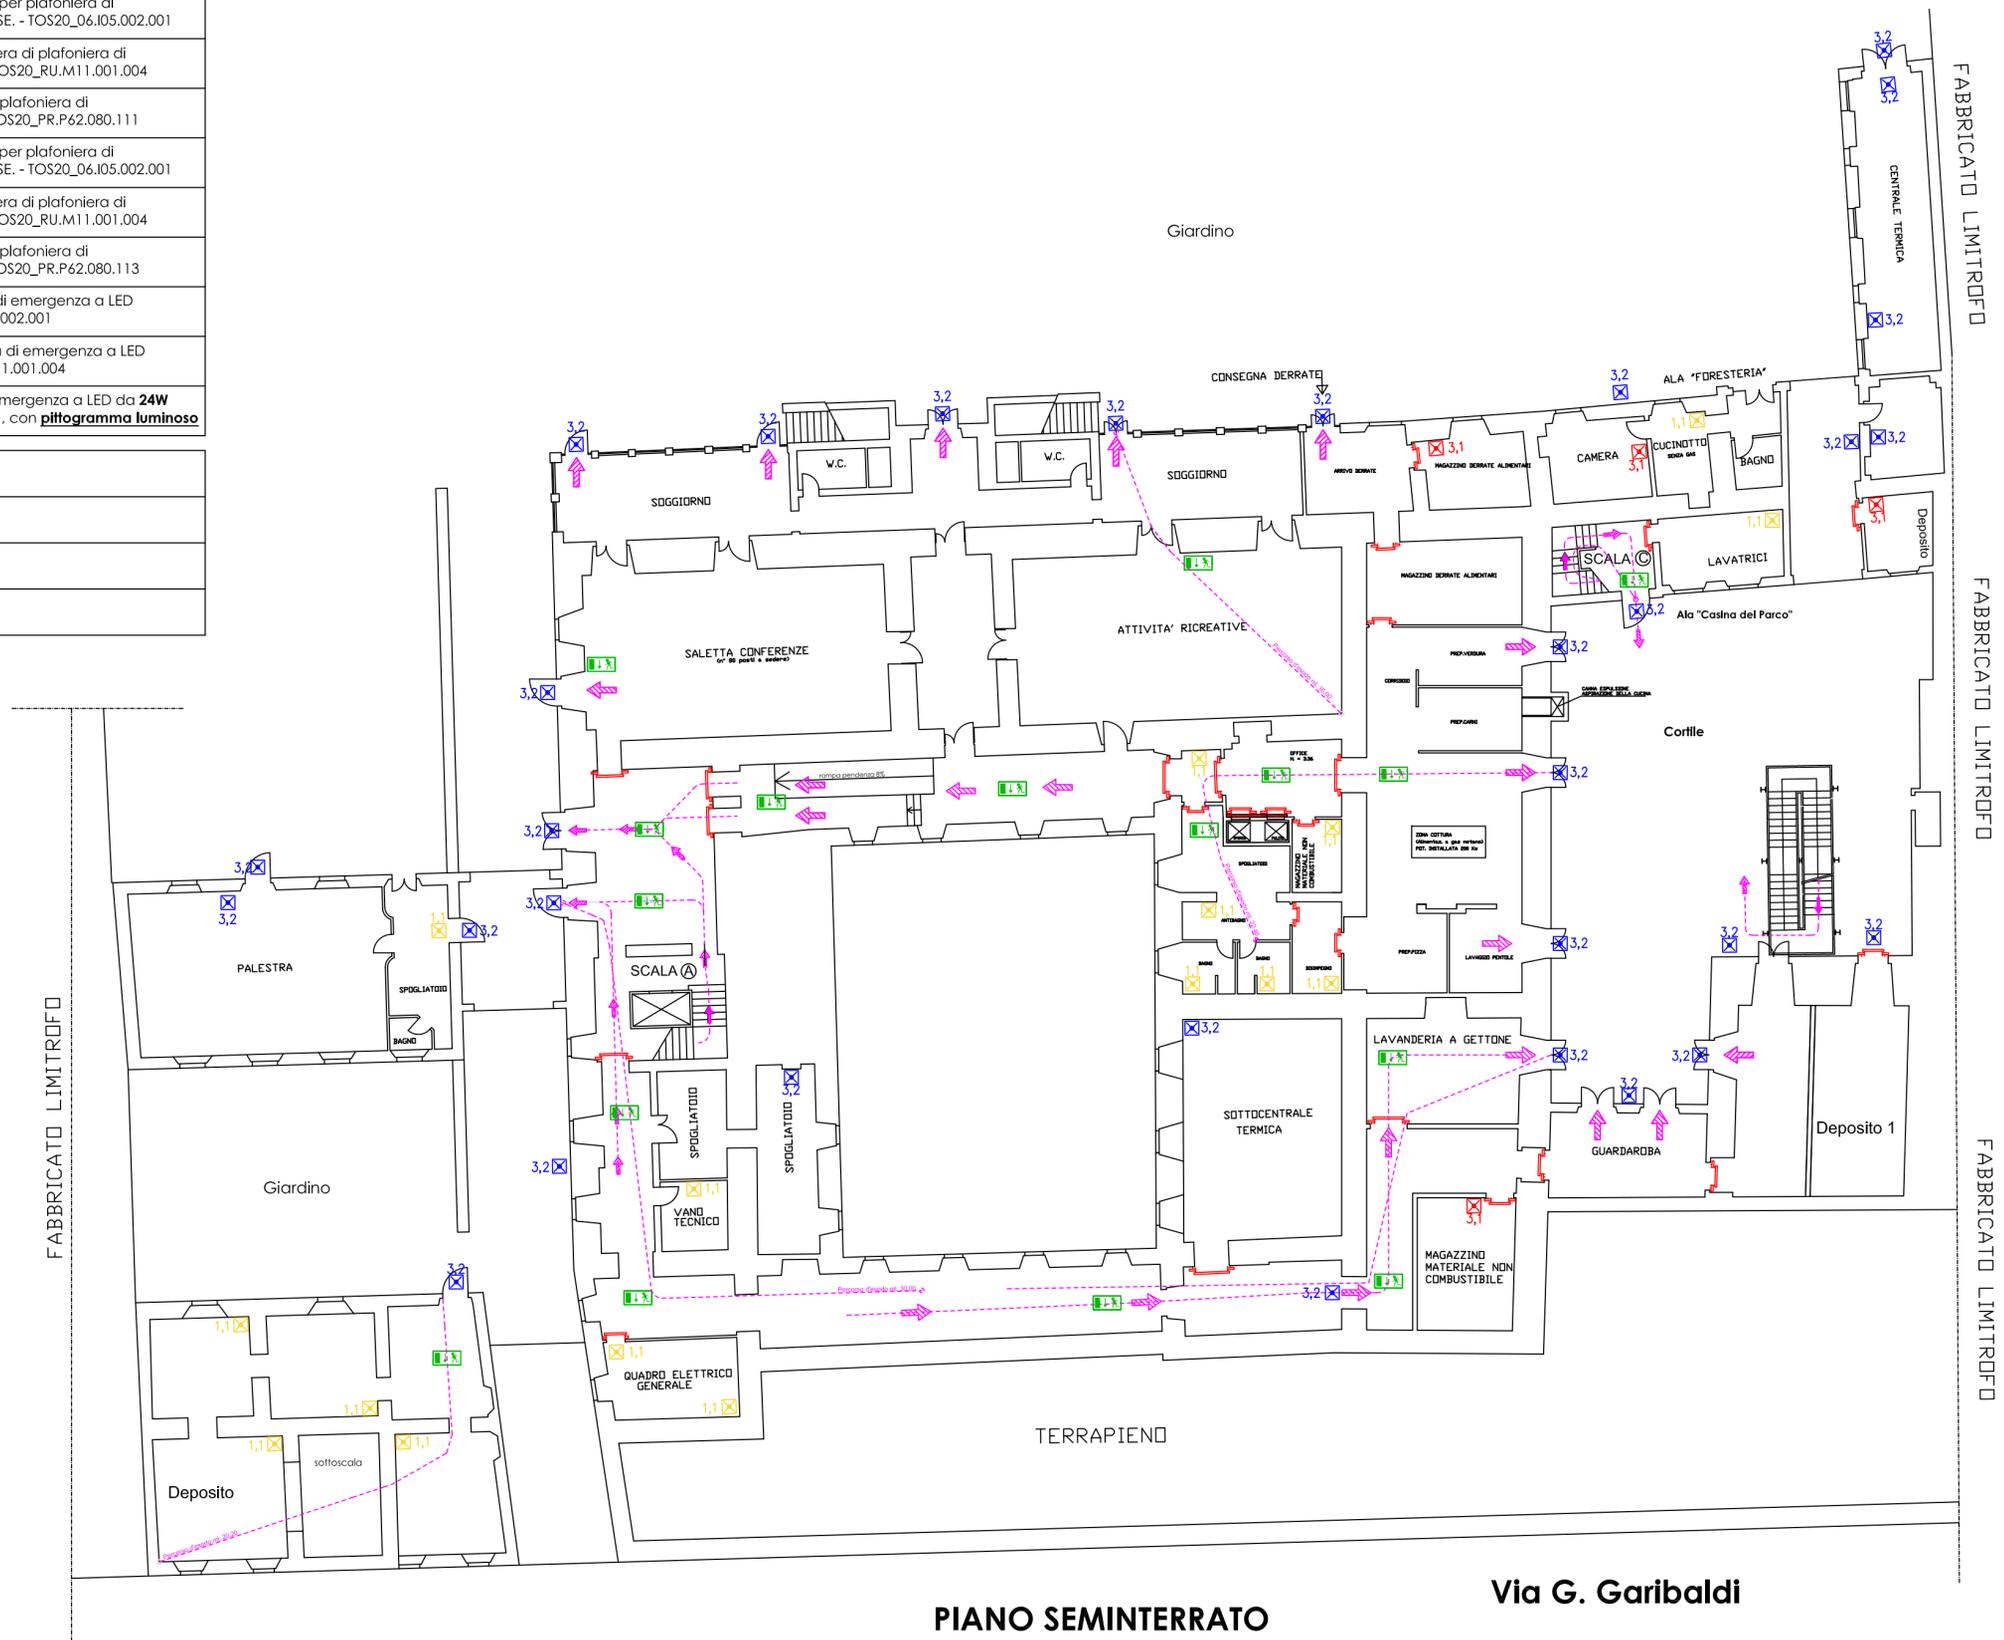

PIANO SEMINTERRATO

Via G. Garibaldi



**INPS**  
Direzione Regionale Toscana  
Via del Proconsolo, 10  
50122 Firenze

## CONVITTO "SANTA CATERINA" VIA G. GARIBALDI, 165 - 52100 AREZZO

Manutenzione straordinaria dell'impianto di illuminazione di emergenza a servizio del Convitto "S. Caterina", sito in Via G. Garibaldi, n° 165 - 52100 AREZZO

### IMPIANTO ILLUMINAZIONE DI EMERGENZA - NUMERAZIONE E POSIZIONE DELLE LAVORAZIONI DA ESEGUIRE

SCALA	N	EMISSIONE E REVISIONI	DATA	TAVOLA:
1:100	1	EMISSIONE	Agosto 2020	1

**COMMITTENTE** INPS - Istituto Nazionale della Previdenza Sociale - Direzione Regionale Toscana - Via del Proconsolo, n° 10 - 50122 FIRENZE

Firma  
**Legale Rappresentante**


**Progettista:**  
Geom. Roberto PAGGINI  
C.F.: PGG RRT 66A31 A390G  
Codice individuale: AR989G00132

Timbro e firma

Viale Luca Signorelli, n° 20 - 52100 Arezzo  
Tel. 055 4975228 - mobile 338 9315374  
e-mail: Roberto.Paggini@inps.it  
PEC: geom.roberto.paggini@postacert.inps.gov.it

# LEGENDA


Simbolo grafico	Num. Ord. TARIFFA da computo metrico	Designazione dei lavori
1.1 	1Sostit. 11W 01.01 TOS20_PR.P62.080.111	Intervento 1.1 - Sostituzione plafoniera di emergenza <b>esistente</b> da 11W S.E. - TOS20_PR.P62.080.111 (materiale)
	1Sostit. 11W 01.03 TOS20_RU.M11.001.004	Intervento 1.1 - Sostituzione plafoniera di emergenza <b>esistente</b> da 11W S.E. - TOS20_RU.M11.001.004 (manodopera)
3.1 	2Plafon 11W 01.01 TOS20_06.I05.002.001	Intervento 3.1 - Punto luce per plafoniera di emergenza a LED da 11W S.E. - TOS20_06.I05.002.001
	2Plafon 11W 01.03 TOS20_RU.M11.001.004	Intervento 3.1 - Posa in opera di plafoniera di emergenza da 11W S.E. - TOS20_RU.M11.001.004
	2Plafon 11W 01.05 TOS20_PR.P62.080.111	Intervento 3.1 - Fornitura di plafoniera di emergenza da 11W S.E. - TOS20_PR.P62.080.111
3.2 	3Plafon 24W 01.01 TOS20_06.I05.002.001	Intervento 3.2 - Punto luce per plafoniera di emergenza a LED da 24W S.E. - TOS20_06.I05.002.001
	3Plafon 24W 01.03 TOS20_RU.M11.001.004	Intervento 3.2 - Posa in opera di plafoniera di emergenza da 24W S.E. - TOS20_RU.M11.001.004
	3Plafon 24W 01.05 TOS20_PR.P62.080.113	Intervento 3.2 - Fornitura di plafoniera di emergenza da 24W S.E. - TOS20_PR.P62.080.113
 Pittogramma luminoso	4Plafon 24W 01.01 TOS20_06.I05.002.001	Punto luce per plafoniera di emergenza a LED da <b>24W S.A.</b> - TOS20_06.I05.002.001
	4Plafon 24W 01.03 TOS20_RU.M11.001.004	Posa in opera di plafoniera di emergenza a LED da <b>24W S.A.</b> - TOS20_RU.M11.001.004
	4Plafon 24W 01.05 TOS20_PR.P62.080.081	Fornitura di plafoniera di emergenza a LED da <b>24W S.A.</b> - TOS20_PR.P62.080.081, con <b>pittogramma luminoso</b>
		Percorso di uscita orizzontale
		Percorso di uscita verso l'alto
		Percorso di uscita verso il basso
		Percorso di esodo

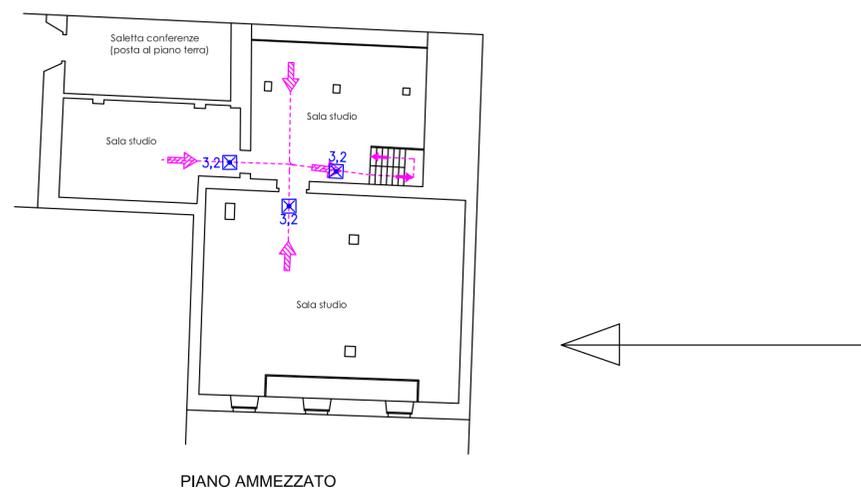

## PIANO AMMEZZATO (tra piano terra e 1°)




## ALA EX "APPARTAMENTO RETTORE"

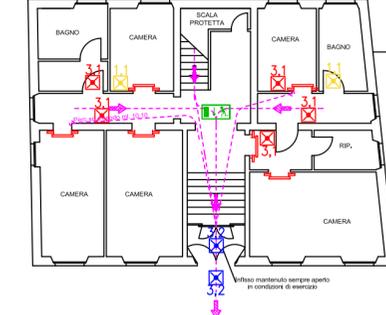

## PIANO TERRA

Via G. Garibaldi

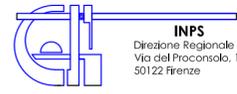

**INPS**  
Direzione Regionale Toscana  
Via del Proconsolo, 10  
50122 Firenze

**CONVITTO "SANTA CATERINA"**  
**VIA G. GARIBALDI, 165 - 52100 AREZZO**

Manutenzione straordinaria dell'impianto di illuminazione di emergenza a servizio del Convitto "S. Caterina", sito in Via G. Garibaldi, n° 165 - 52100 AREZZO

**IMPIANTO ILLUMINAZIONE DI EMERGENZA - NUMERAZIONE E POSIZIONE DELLE LAVORAZIONI DA ESEGUIRE**

SCALA	N. EMISSIONE E REVISIONE	DATA	TAVOLA:
1:100	1	Emissione	Agosto 2020
			<b>2</b>

COMMITTENTE: INPS - Istituto Nazionale della Previdenza Sociale - Direzione Regionale Toscana - Via del Proconsolo, n° 10 - 50122 FIRENZE

Progettista:  
Geom. Roberto PAGGINI  
C.F.: PGG RRT 66A31 A390G  
Codice Individuale: AR99G00132

Viale Luca Signorelli, n° 20 - 52100 Arezzo  
Tel. 055-4975228 - mobile 338 9315374  
e-mail: Roberto.Paggini@inps.it  
PEC: geom.roberto.paggini@postacert.inps.gov.it

Firma  
**Legale Rappresentante**

Timbro e firma

# LEGENDA

Simbolo grafico	Num. Ord. TARIFFA da computo metrico	Designazione dei lavori
	1Sostit.11W 01.01 TOS20_PR.P62.080.111	Intervento 1.1 - Sostituzione plafoniera di emergenza <b>esistente</b> da 11W S.E. - TOS20_PR.P62.080.111 ( <i>materiale</i> )
	1Sostit.11W 01.03 TOS20_RU.M11.001.004	Intervento 1.1 - Sostituzione plafoniera di emergenza <b>esistente</b> da 11W S.E. - TOS20_RU.M11.001.004 ( <i>manodopera</i> )
	2Plafon 11W 01.01 TOS20_06.I05.002.001	Intervento 3.1 - Punto luce per plafoniera di emergenza a LED da 11W S.E. - TOS20_06.I05.002.001
	2Plafon 11W 01.03 TOS20_RU.M11.001.004	Intervento 3.1 - Posa in opera di plafoniera di emergenza da 11W S.E. - TOS20_RU.M11.001.004
	2Plafon 11W 01.05 TOS20_PR.P62.080.111	Intervento 3.1 - Fornitura di plafoniera di emergenza da 11W S.E. - TOS20_PR.P62.080.111
	3Plafon 24W 01.01 TOS20_06.I05.002.001	Intervento 3.2 - Punto luce per plafoniera di emergenza a LED da 24W S.E. - TOS20_06.I05.002.001
	3Plafon 24W 01.03 TOS20_RU.M11.001.004	Intervento 3.2 - Posa in opera di plafoniera di emergenza da 24W S.E. - TOS20_RU.M11.001.004
	3Plafon 24W 01.05 TOS20_PR.P62.080.113	Intervento 3.2 - Fornitura di plafoniera di emergenza da 24W S.E. - TOS20_PR.P62.080.113
	4Plafon 24W 01.01 TOS20_06.I05.002.001	Punto luce per plafoniera di emergenza a LED da <b>24W S.A.</b> - TOS20_06.I05.002.001
	4Plafon 24W 01.03 TOS20_RU.M11.001.004	Posa in opera di plafoniera di emergenza a LED da <b>24W S.A.</b> - TOS20_RU.M11.001.004
	4Plafon 24W 01.05 TOS20_PR.P62.080.081	Fornitura di plafoniera di emergenza a LED da <b>24W S.A.</b> - TOS20_PR.P62.080.081, con <b>pittogramma luminoso</b>
	Percorso di uscita orizzontale	
	Percorso di uscita verso l'alto	
	Percorso di uscita verso il basso	
	Percorso di esodo	



**INPS**  
Direzione Regionale Toscana  
Via del Proconsolo, 10  
50122 Firenze

**CONVITTO "SANTA CATERINA"**  
**VIA G. GARIBALDI, 165 - 52100 AREZZO**

Manutenzione straordinaria dell'impianto di illuminazione di emergenza a servizio del Convitto "S. Caterina", sito in Via G. Garibaldi, n° 165 - 52100 AREZZO

**IMPIANTO ILLUMINAZIONE DI EMERGENZA - NUMERAZIONE E POSIZIONE DELLE LAVORAZIONI DA ESEGUIRE**

SCALA	N.	EMISSIONE E REVISIONE	DATA	TAVOLA:
1:100	1	EMISSIONE	Agosto 2020	<b>3</b>

COMMITTENTE: INPS - Istituto Nazionale della Previdenza Sociale - Direzione Regionale Toscana - Via del Proconsolo, n° 10 - 50122 FIRENZE

Firma Legale Rappresentante

---

Progettista:  
Geom. Roberto PAGGINI  
C.F.: PGG RRT 66A31 A390G  
Codice Individuale: AR989G00132


Viale Luca Signorelli, n° 20 - 52100 Arezzo  
Tel. 055 4975228 - mobile 338 9315374  
e-mail: Roberto.Paggini@inps.it  
PEC: geom.roberto.paggini@postacert.inps.gov.it

Timbro e firma

PIANO 1°

Via G. Garibaldi

LEGENDA		
Simbolo grafico	Num. Ord. TARIFFA da computo metrico	Designazione dei lavori
1.1 	1Sostit.11W 01.01 TOS20_PR.P62.080.111	Intervento 1.1 - Sostituzione plafoniera di emergenza <b>esistente</b> da 11W S.E. - TOS20_PR.P62.080.111 ( <i>materiale</i> )
	1Sostit.11W 01.03 TOS20_RU.M11.001.004	Intervento 1.1 - Sostituzione plafoniera di emergenza <b>esistente</b> da 11W S.E. - TOS20_RU.M11.001.004 ( <i>manodopera</i> )
3.1 	2Plafon 11W 01.01 TOS20_06.IO5.002.001	Intervento 3.1 - Punto luce per plafoniera di emergenza a LED da 11W SE. - TOS20_06.IO5.002.001
	2Plafon 11W 01.03 TOS20_RU.M11.001.004	Intervento 3.1 - Posa in opera di plafoniera di emergenza da 11W S.E. - TOS20_RU.M11.001.004
	2Plafon 11W 01.05 TOS20_PR.P62.080.111	Intervento 3.1 - Fornitura di plafoniera di emergenza da 11W S.E. - TOS20_PR.P62.080.111
3.2 	3Plafon 24W 01.01 TOS20_06.IO5.002.001	Intervento 3.2 - Punto luce per plafoniera di emergenza a LED da 24W SE. - TOS20_06.IO5.002.001
	3Plafon 24W 01.03 TOS20_RU.M11.001.004	Intervento 3.2 - Posa in opera di plafoniera di emergenza da 24W S.E. - TOS20_RU.M11.001.004
	3Plafon 24W 01.05 TOS20_PR.P62.080.113	Intervento 3.2 - Fornitura di plafoniera di emergenza da 24W S.E. - TOS20_PR.P62.080.113
 Pittogramma luminoso	4Plafon 24W 01.01 TOS20_06.IO5.002.001	Punto luce per plafoniera di emergenza a LED da <b>24W S.A.</b> - TOS20_06.IO5.002.001
	4Plafon 24W 01.03 TOS20_RU.M11.001.004	Posa in opera di plafoniera di emergenza a LED da <b>24W S.A.</b> - TOS20_RU.M11.001.004
	4Plafon 24W 01.05 TOS20_PR.P62.080.081	Fornitura di plafoniera di emergenza a LED da <b>24W S.A.</b> - TOS20_PR.P62.080.081, con <b>pittogramma luminoso</b>
		Percorso di uscita orizzontale
		Percorso di uscita verso l'alto
		Percorso di uscita verso il basso
		Percorso di esodo

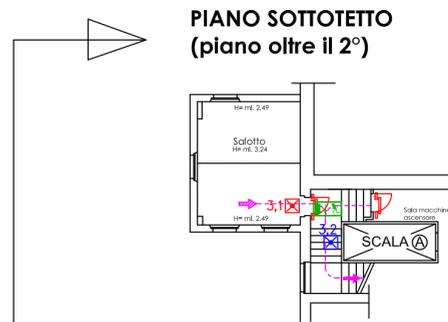



**INPS**  
Direzione Regionale Toscana  
Via del Proconsolo, 10  
50122 Firenze

**CONVITTO "SANTA CATERINA"**  
VIA G. GARIBALDI, 165 - 52100 AREZZO

Manutenzione straordinaria dell'impianto di illuminazione di emergenza a servizio del Convitto "S. Caterina", sito in Via G. Garibaldi, n° 165 - 52100 AREZZO

**IMPIANTO ILLUMINAZIONE DI EMERGENZA - NUMERAZIONE E POSIZIONE DELLE LAVORAZIONI DA ESEGUIRE**

SCALA	N.	EMISSIONE E REVISIONE	DATA	TAVOLA:
1:100	1	EMISSIONE	Agosto 2020	<b>4</b>

**COMMITTENTE:** INPS - Istituto Nazionale della Previdenza Sociale - Direzione Regionale Toscana - Via del Proconsolo, n° 10 - 50122 FIRENZE

**Firma Legale Rappresentante**

---

**Progettista:**  
Geom. Roberto PAGGINI  
C.F.: PGG RRT 66A31 A390G  
Codice Individuale: AR989G00132

Viale Luca Signorelli, n° 20 - 52100 Arezzo  
Tel. 055 4975228 - mobile 338 9315374  
e-mail: Roberto.Paggin@inps.it  
PEC: geom.roberto.paggin@postacert.inps.gov.it

**Timbro e firma**