



**Data di pubblicazione:** 20/05/2021

**Nome allegato:** *rev. 1 ALBA layout nuovi uffici-Model.pdf*

**CIG:** ZF031C92C5;



**Nome procedura:** *Procedura negoziata, indetta ai sensi dell'art. 36, comma 2, lettera a) del D.Lgs. n. 50/2016, mediante Richiesta di Offerta (RdO) sul Mercato Elettronico della Pubblica Amministrazione (MEPA), volta all'affidamento dei seguenti Lavori: opere una tantum per allestimento dei nuovi locali in ampliamento del piano terra dell'agenzia di Alba in Piazza Medford - Alba CN*

agenzia INPS di ALBA - Locali ex Tribunale. Stralcio della pianta del piano Terra

ALBA - Locali ex Tribunale. Stralcio della pianta del piano Terra

Lay out utilizzo locali

individuazione area di intervento

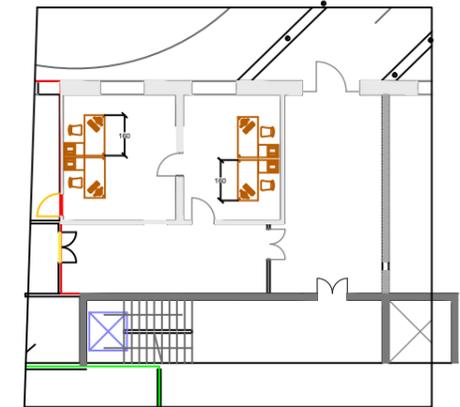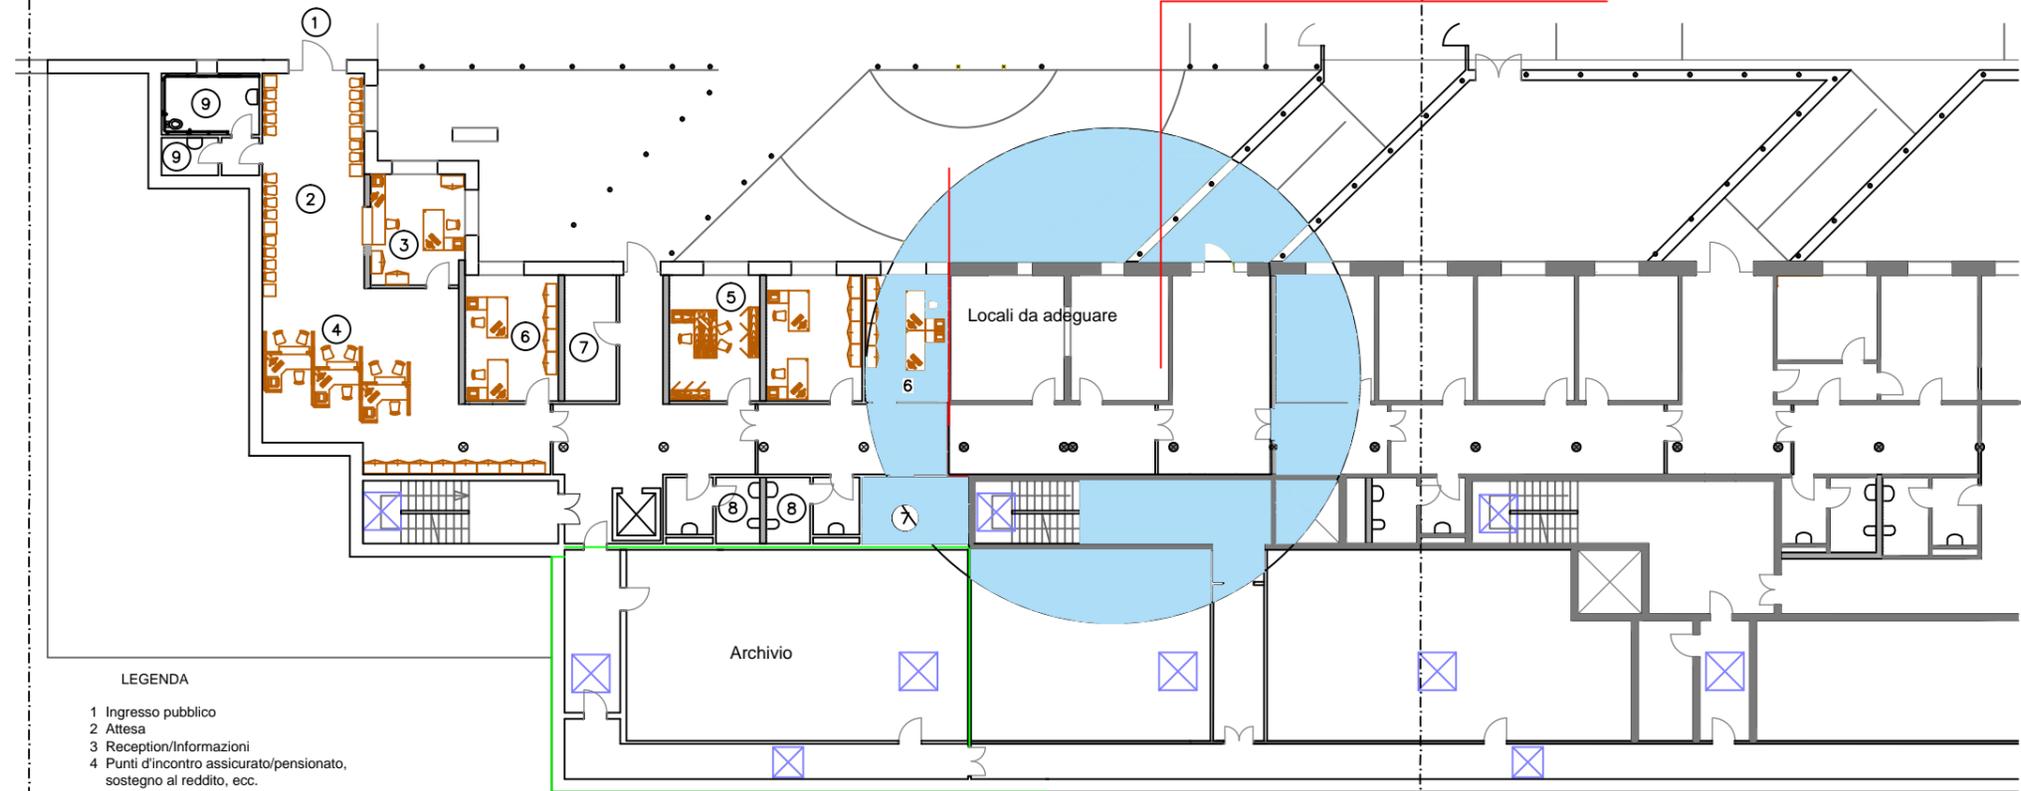

Layout scrivanie per prese dati e elettriche

LEGENDA

- 1 Ingresso pubblico
- 2 Attesa
- 3 Reception/Informazioni
- 4 Punti d'incontro assicurato/pensionato, sostegno al reddito, ecc.
- 5 Responsabile dell'Agenzia
- 6 Uffici
- 7 Rip./locale tecnico.
- 8 Servizi igienici per dipendenti
- 9 Servizi igienici per il pubblico

Nota: l'allestimento dei locali, articolati tra piano terra e piano primo, è stato previsto per un organico di 21 unità lavorative così quantificato dal Direttore di Cuneo pro-tempore.