


Data di pubblicazione: 29/10/2021

Nome allegato: _A9-signed.pdf

CIG: 89576728C6;

Nome procedura: Realizzazione impianti di diffusione sonora presso gli uffici delle Sedi Provinciali INPS di Bari al lungomare

Nazario Sauro n. 41 e Foggia in via della Repubblica n. 18

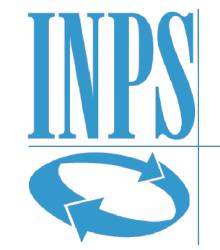


ISTITUTO NAZIONALE DELLA PREVIDENZA SOCIALE DIREZIONE REGIONALE PUGLIA


MODIFICHE

SEDE PROVINCIALE DI FOGGIA		
INDIRIZZO	SCALA	DATA
via della Repubblica n. 18	1:200	30.03.2021
REALIZZAZIONE IMPIANTO EVAC		
PIANO SETTIMO		19

Per. Ind. Savino Restaino coordinamento regionale tecnico edilizio INPS Puglia

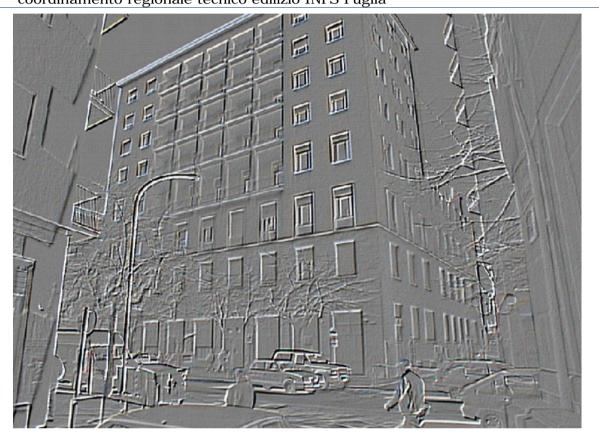

LEGENDA				
-F-	Rivelatore ottico di fumo	•	Pulsante allarme incendio	
-EC-	Rivelatore ottico di fumo nel controsoffitto	PAI	Pannello ottico-acustico allarme incendio	
- T-	Rivelatore termovelocimetrico di calore	CAI	Centrale allarme incendi	
-(52)-	Rivelatore fumo e termovelocimetrico di calore	-(53)-	Rivelatore fumo, termovelocimetrico di calore e fiamma	
(RP)	Ripetitore luminoso	E	Elettromagnete	
←	Rivelatore di fumo lineare - Trasmettitore	₹	Rivelatore di fumo lineare - Ricevitore	
TRX X	Rivelatore di fumo lineare a riflessione di luce	(C C C C C C C C C C C C C C C C C C C	Rivelatore di fumo a campionamento aria aspirata	
ALI	Alimentatore supplementare 24V - EN54-4		Sirena esterna	
1	Diffusore sonoro da parete conforme EN 54-24	EVAC	Centrale di diffusione sonora conforme EN 54-16 in armadio rack	
1	Diffusore sonoro da soffitto conforme EN 54-24		Proiettore sonoro EN- 54-24	
	Base microfonica VV.F. in armadietto rosso conforme EN 54-16		Base microfonica da tavolo conforme EN 54-16	

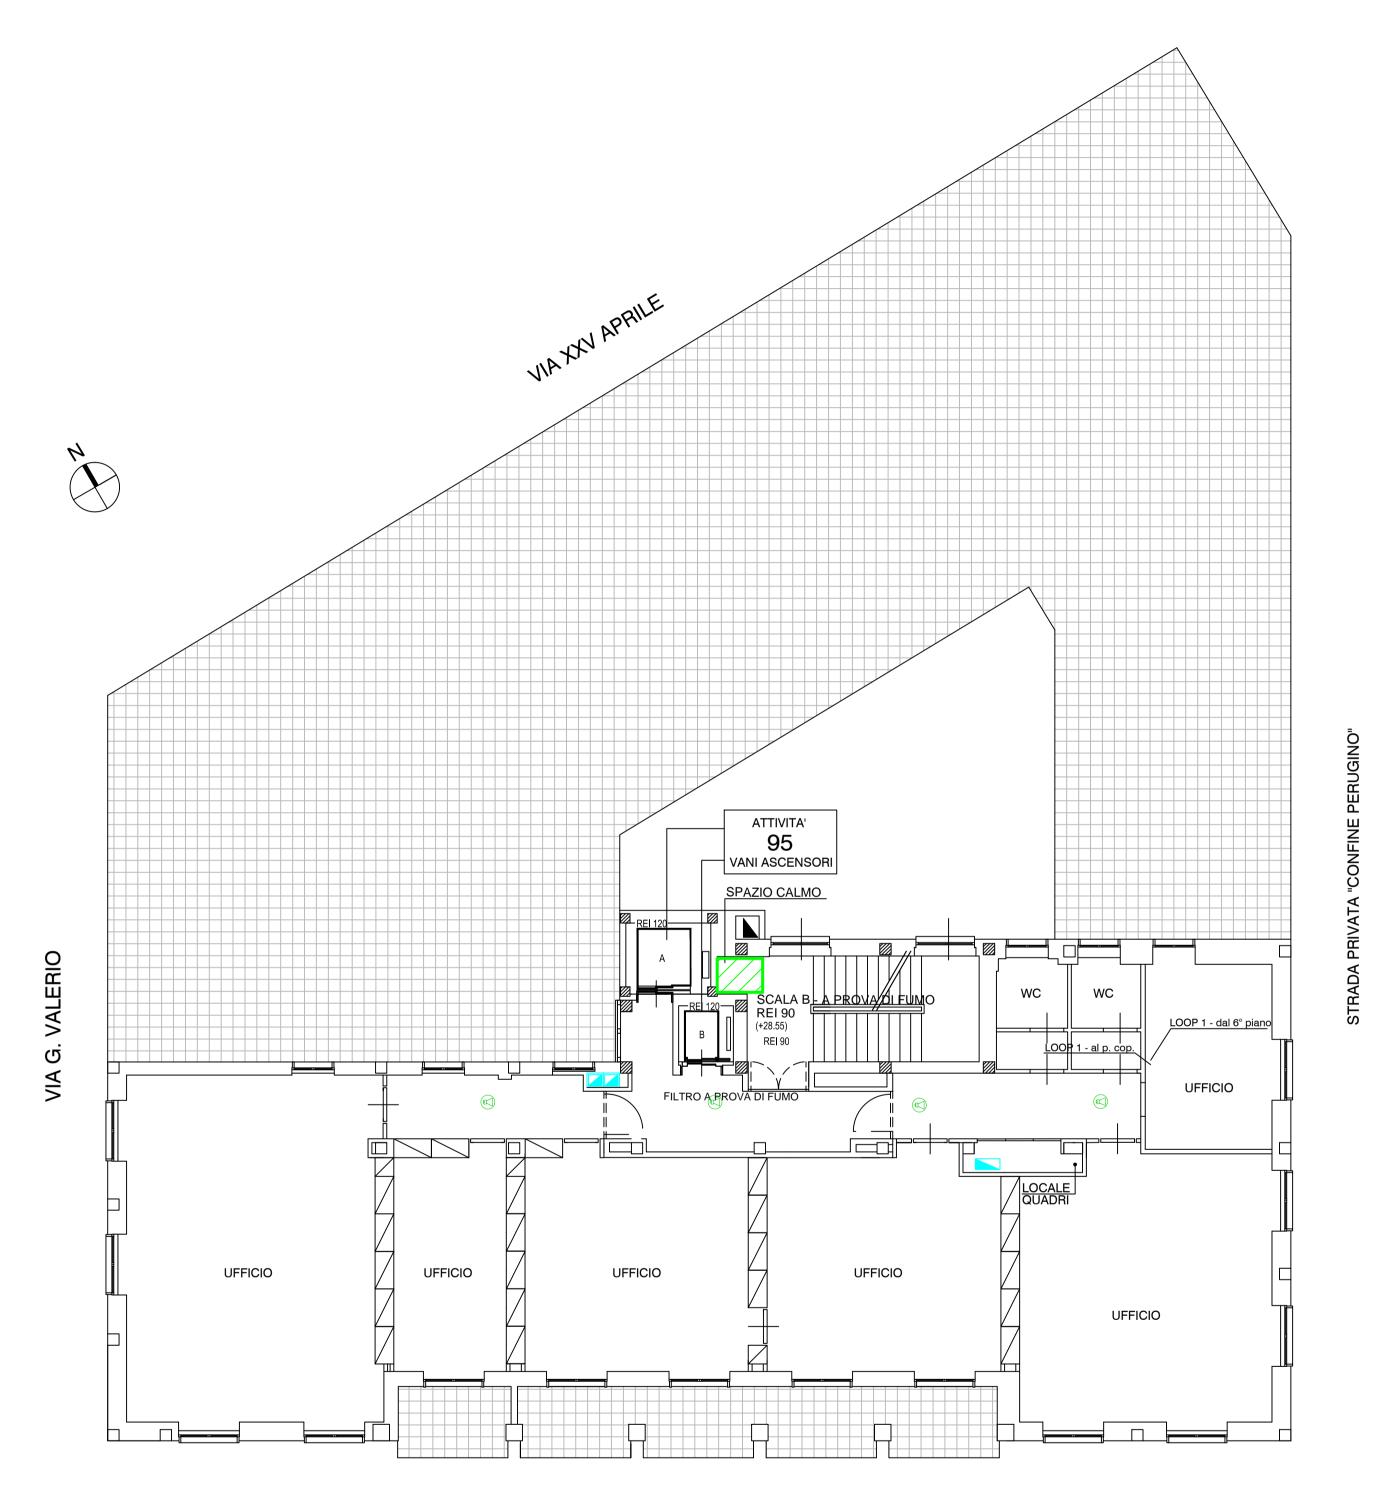

VIA DELLA REPUBBLICA

PIANO SETTIMO