



Data di pubblicazione: 11/11/2021

Nome allegato: All. 10 Caltanissetta STATO ATTUALE-signed-signed.pdf

CIG: nessun CIG

Nome procedura: Indagine di mercato preordinata a conoscere le manifestazioni d'interesse da parte degli Operatori economici alla partecipazione ad una procedura negoziata previa consultazione di almeno 10 OO.EE. su piattaforma MePA, e da aggiudicarsi con il criterio del massimo ribasso percentuale sul Computo Metrico Estimativo.

Lavori di Sistemazione dei terrazzi di copertura ed adeguamento vie di esodo Stabile di Via Sen. Alessi, 14 (ex via Cavour, 116) – Caltanissetta.

INPS

ISTITUTO NAZIONALE
PREVIDENZA SOCIALE


SEDE REGIONALE PER LA SICILIA
UFFICIO TECNICO REGIONALE PALERMO

OGGETTO
SEDE PROVINCIALE DI CALTANISSETTA
via Cavour n.116
- Lavori di sistemazione dei terrazzi di copertura
e adeguamento a norma delle vie di esodo.


STATO ATTUALE
RAPP. 1:100
DATA
SETTEMBRE 2020
AGGIORNAMENTI

DISEGNATORE : Geom. S.n° Caravella
COLLABORATORE : Geom. S.n° Caravella
PROGETTISTA : Geom. Paolo Calderaro
DIRETTORE LAVORI : Geom. Paolo Calderaro

TAVOLA
1

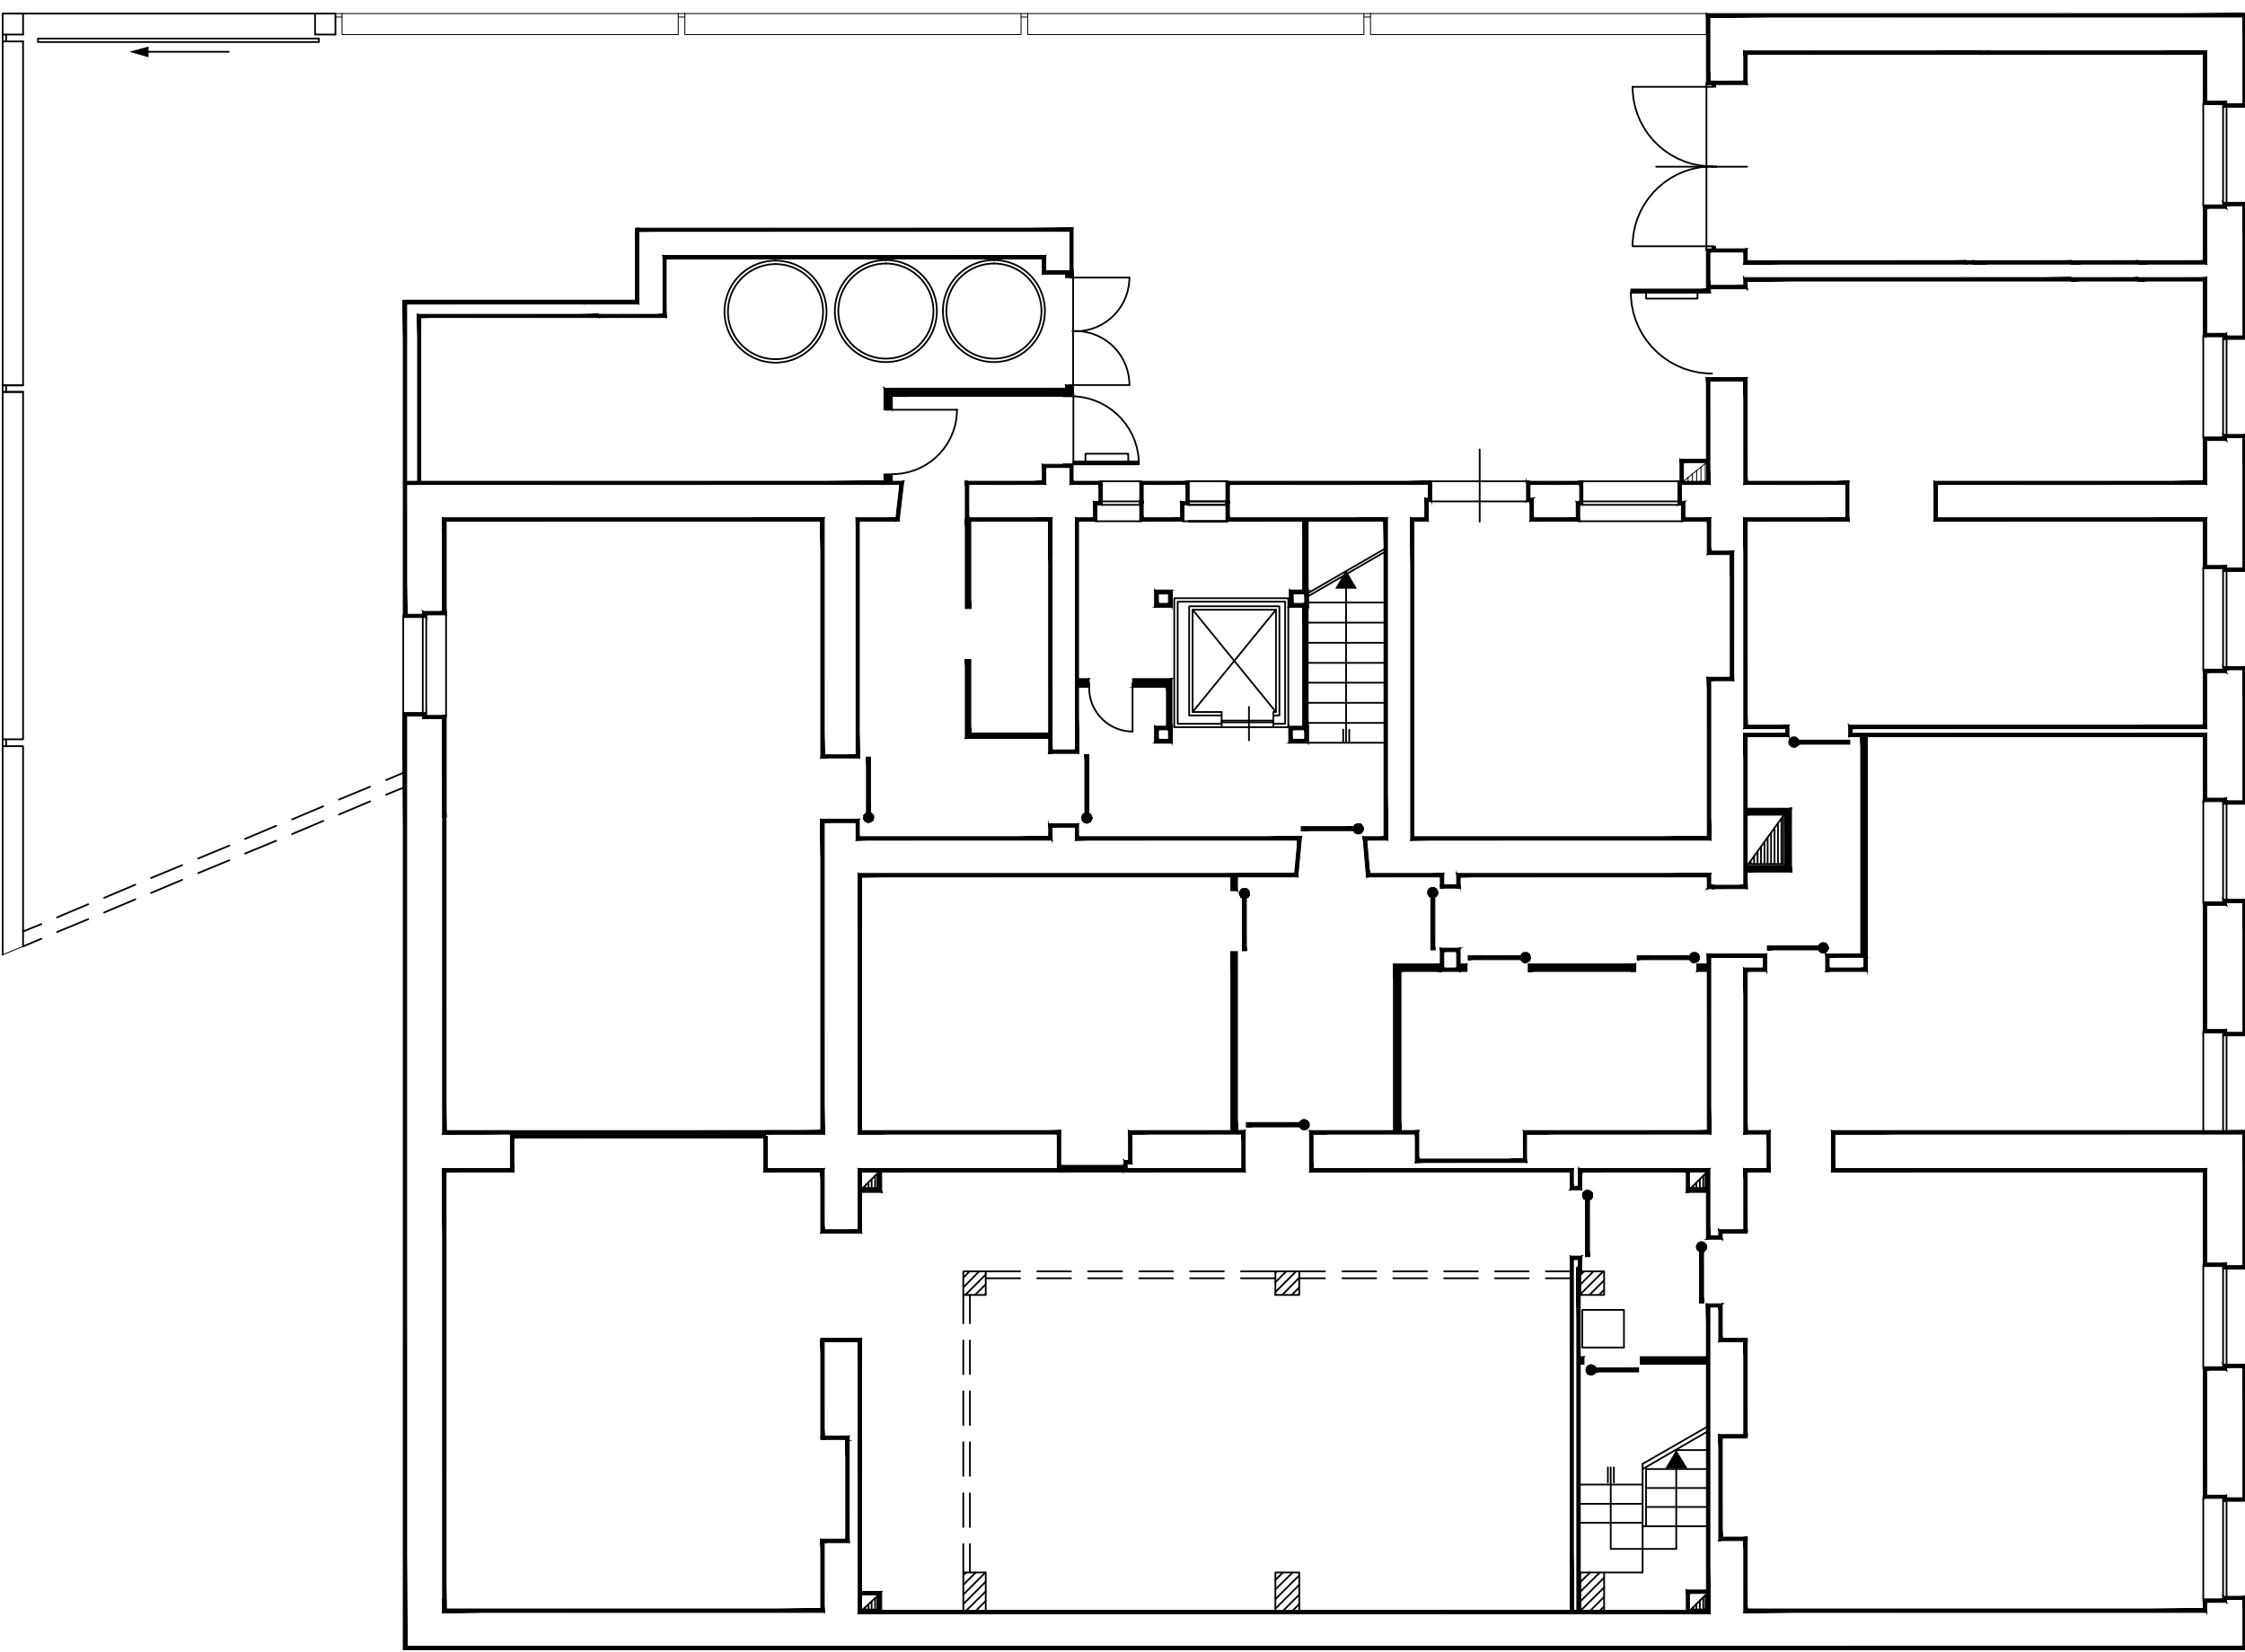


PIANO SEMINTERRATO

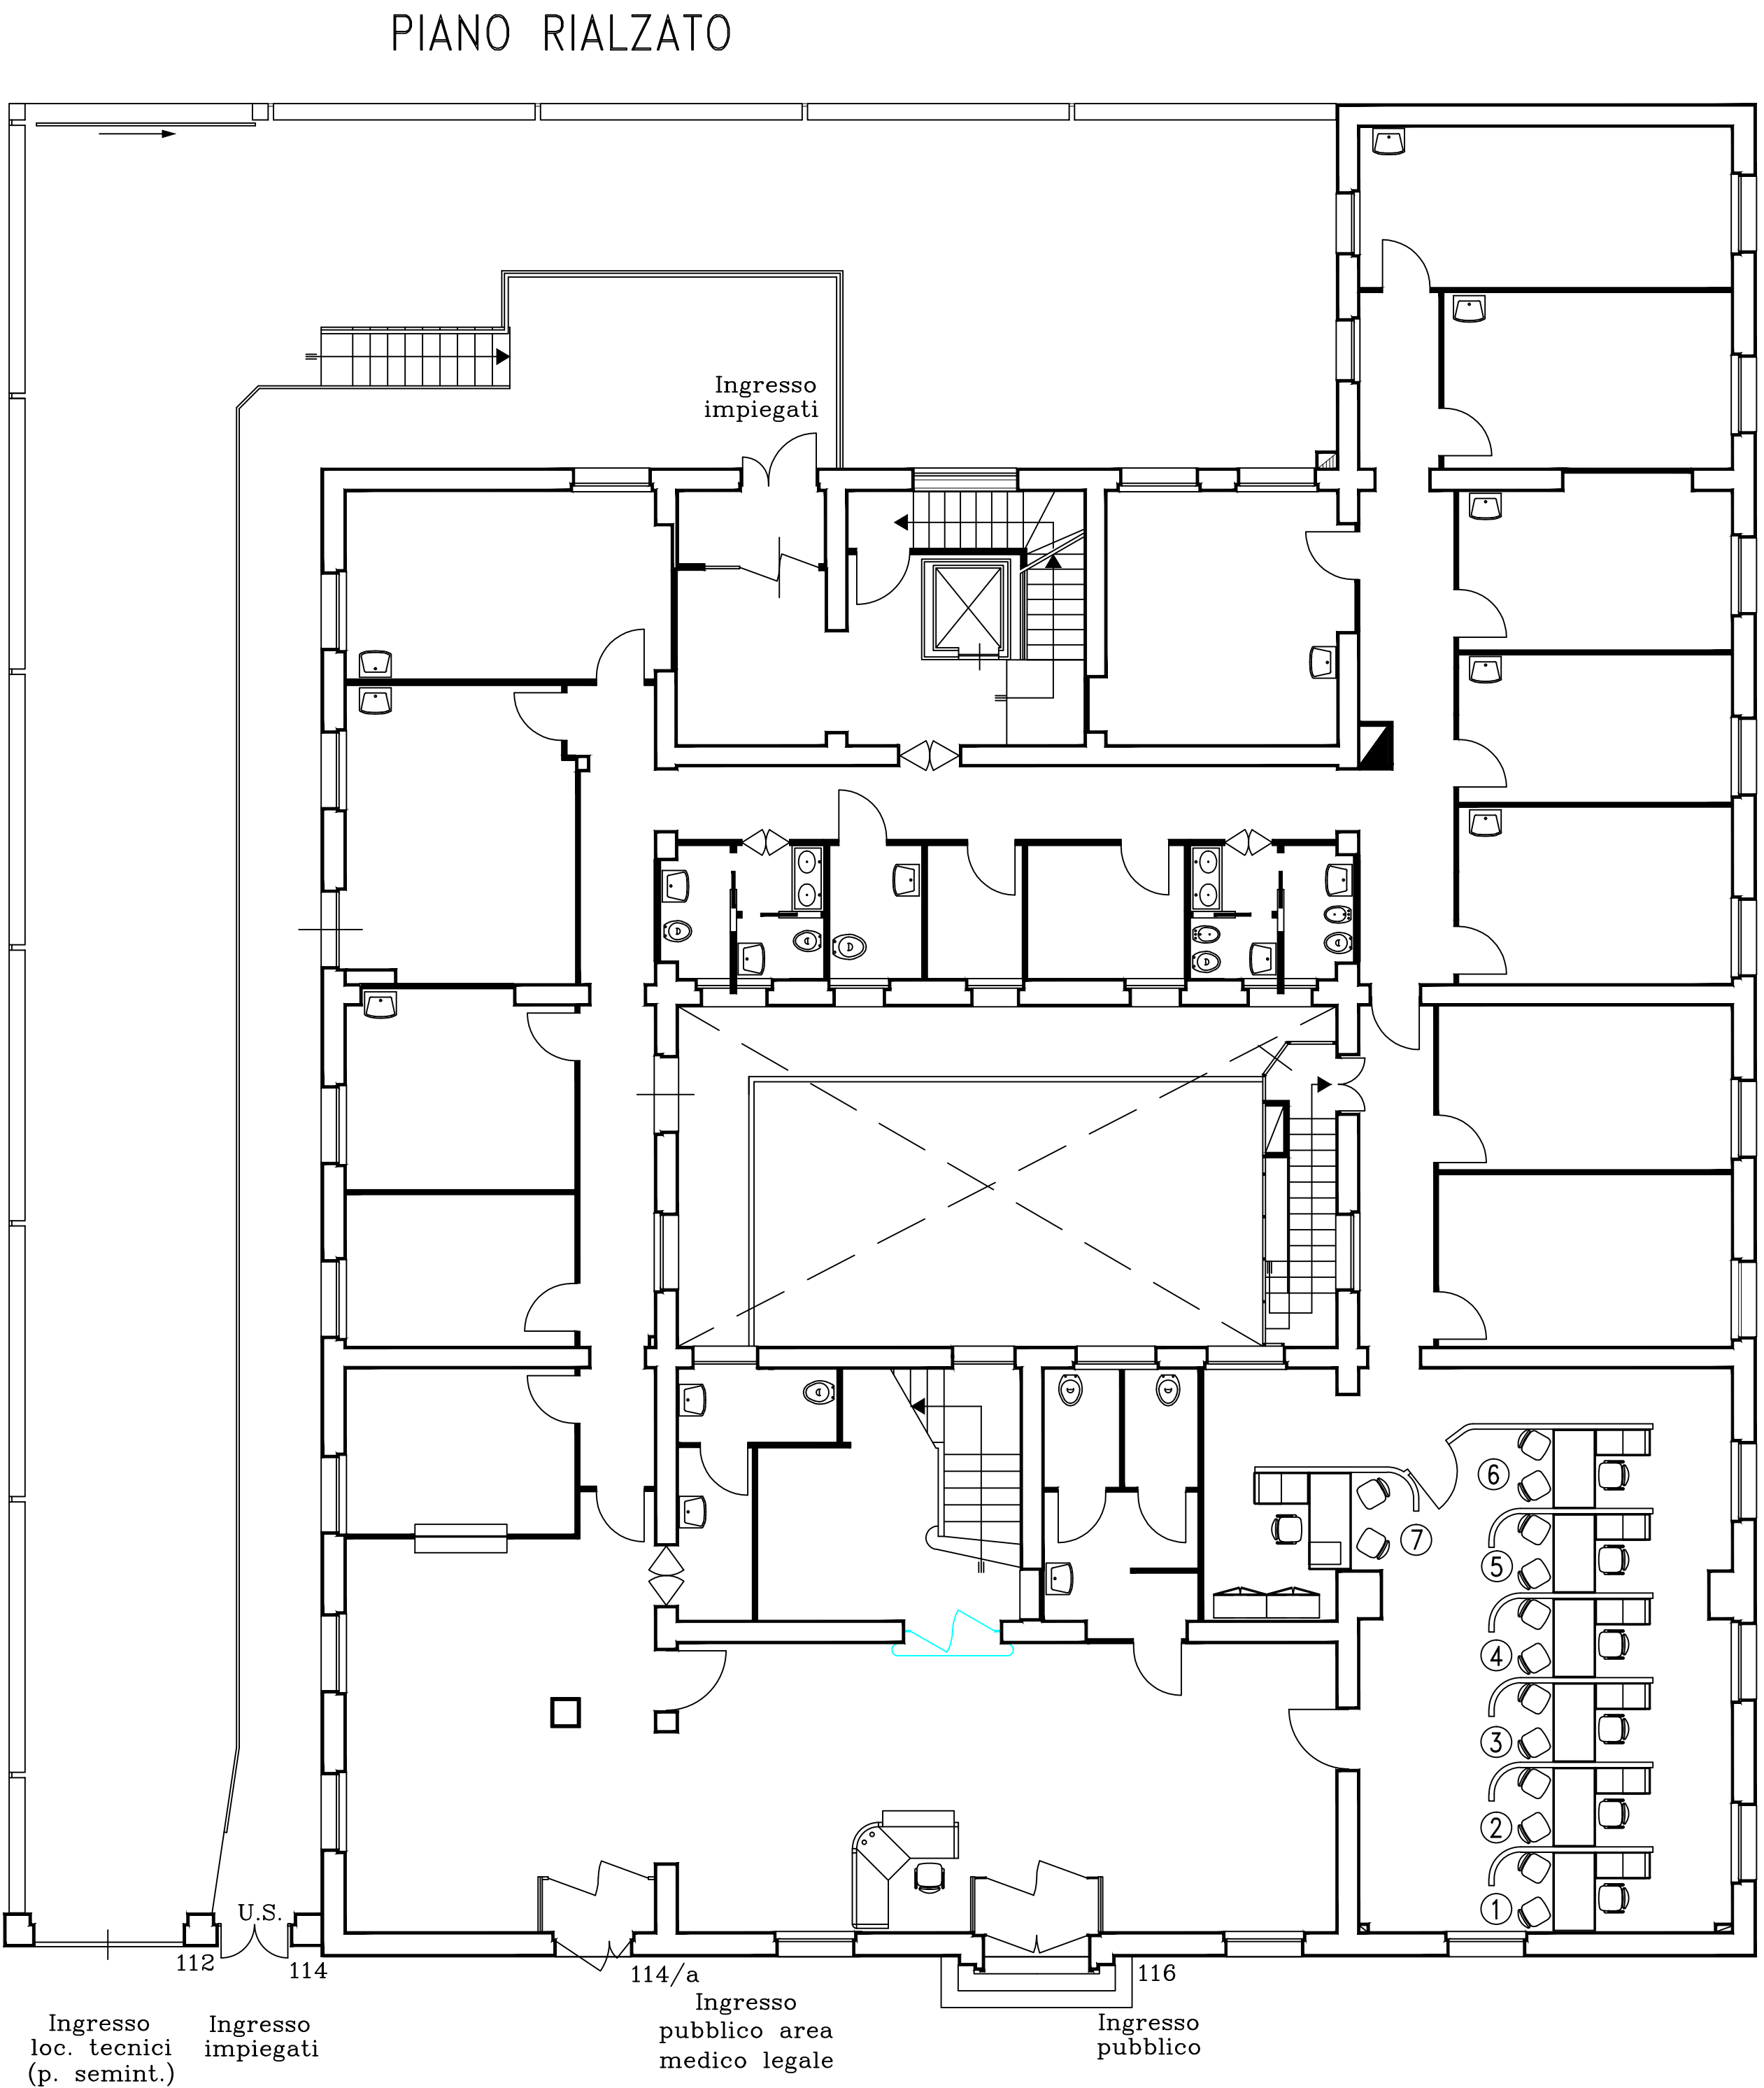

VIA CAVOUR

PIANO PRIMO

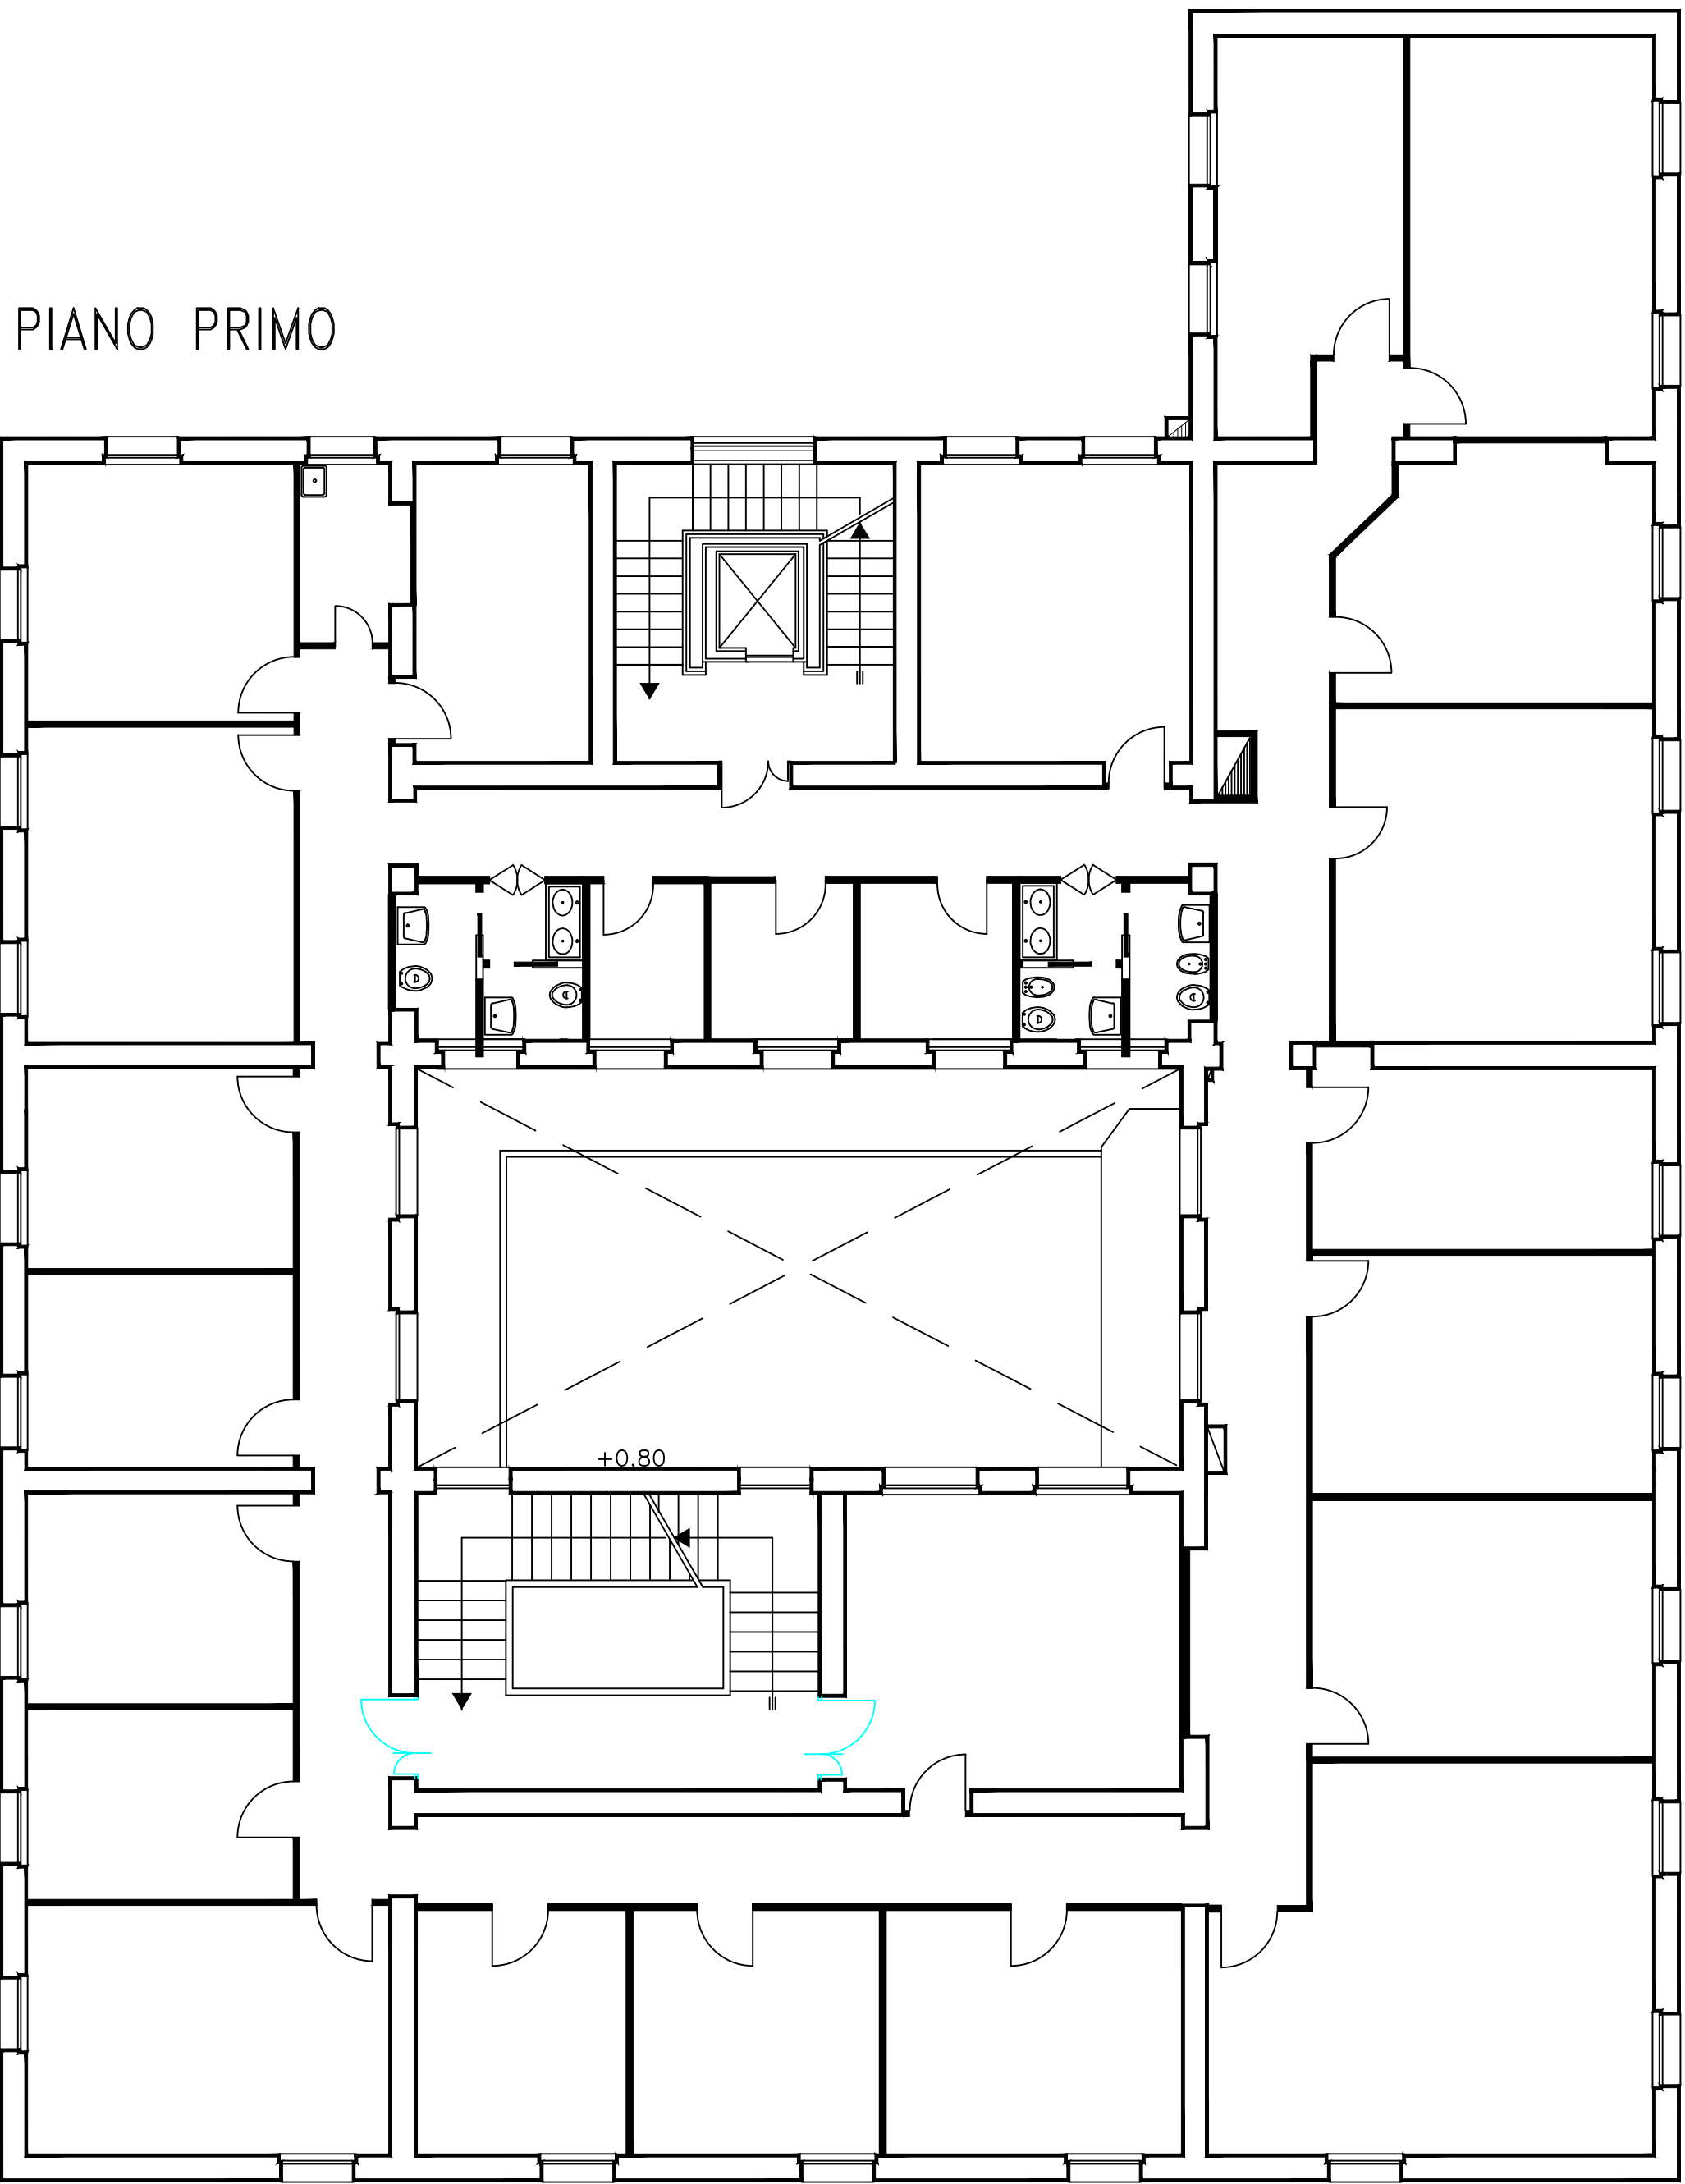

VIA CAVOUR

INPS

ISTITUTO NAZIONALE DELLA PREVIDENZA SOCIALE

Direzione Regionale Sicilia
Coordinamento Tecnico Regionale

90143 Palermo - via M.Toselli, 5 - tel. 091/289111


Sede INPS di Caltanissetta - Via Cavour n° 116
Lavori di sistemazione dei terrazzi di copertura e adeguamento a
Norma delle vie di esodo.

ALL. 10 - Planimetria dei Locali
Tav. 1 - Stato Attuale




Committente
Direttore Regionale per la Sicilia
Il responsabile unico del procedimento
Geom. Domenico Barberi
Progettista
Geom. Paolo Calderaro

PIANO SECONDO

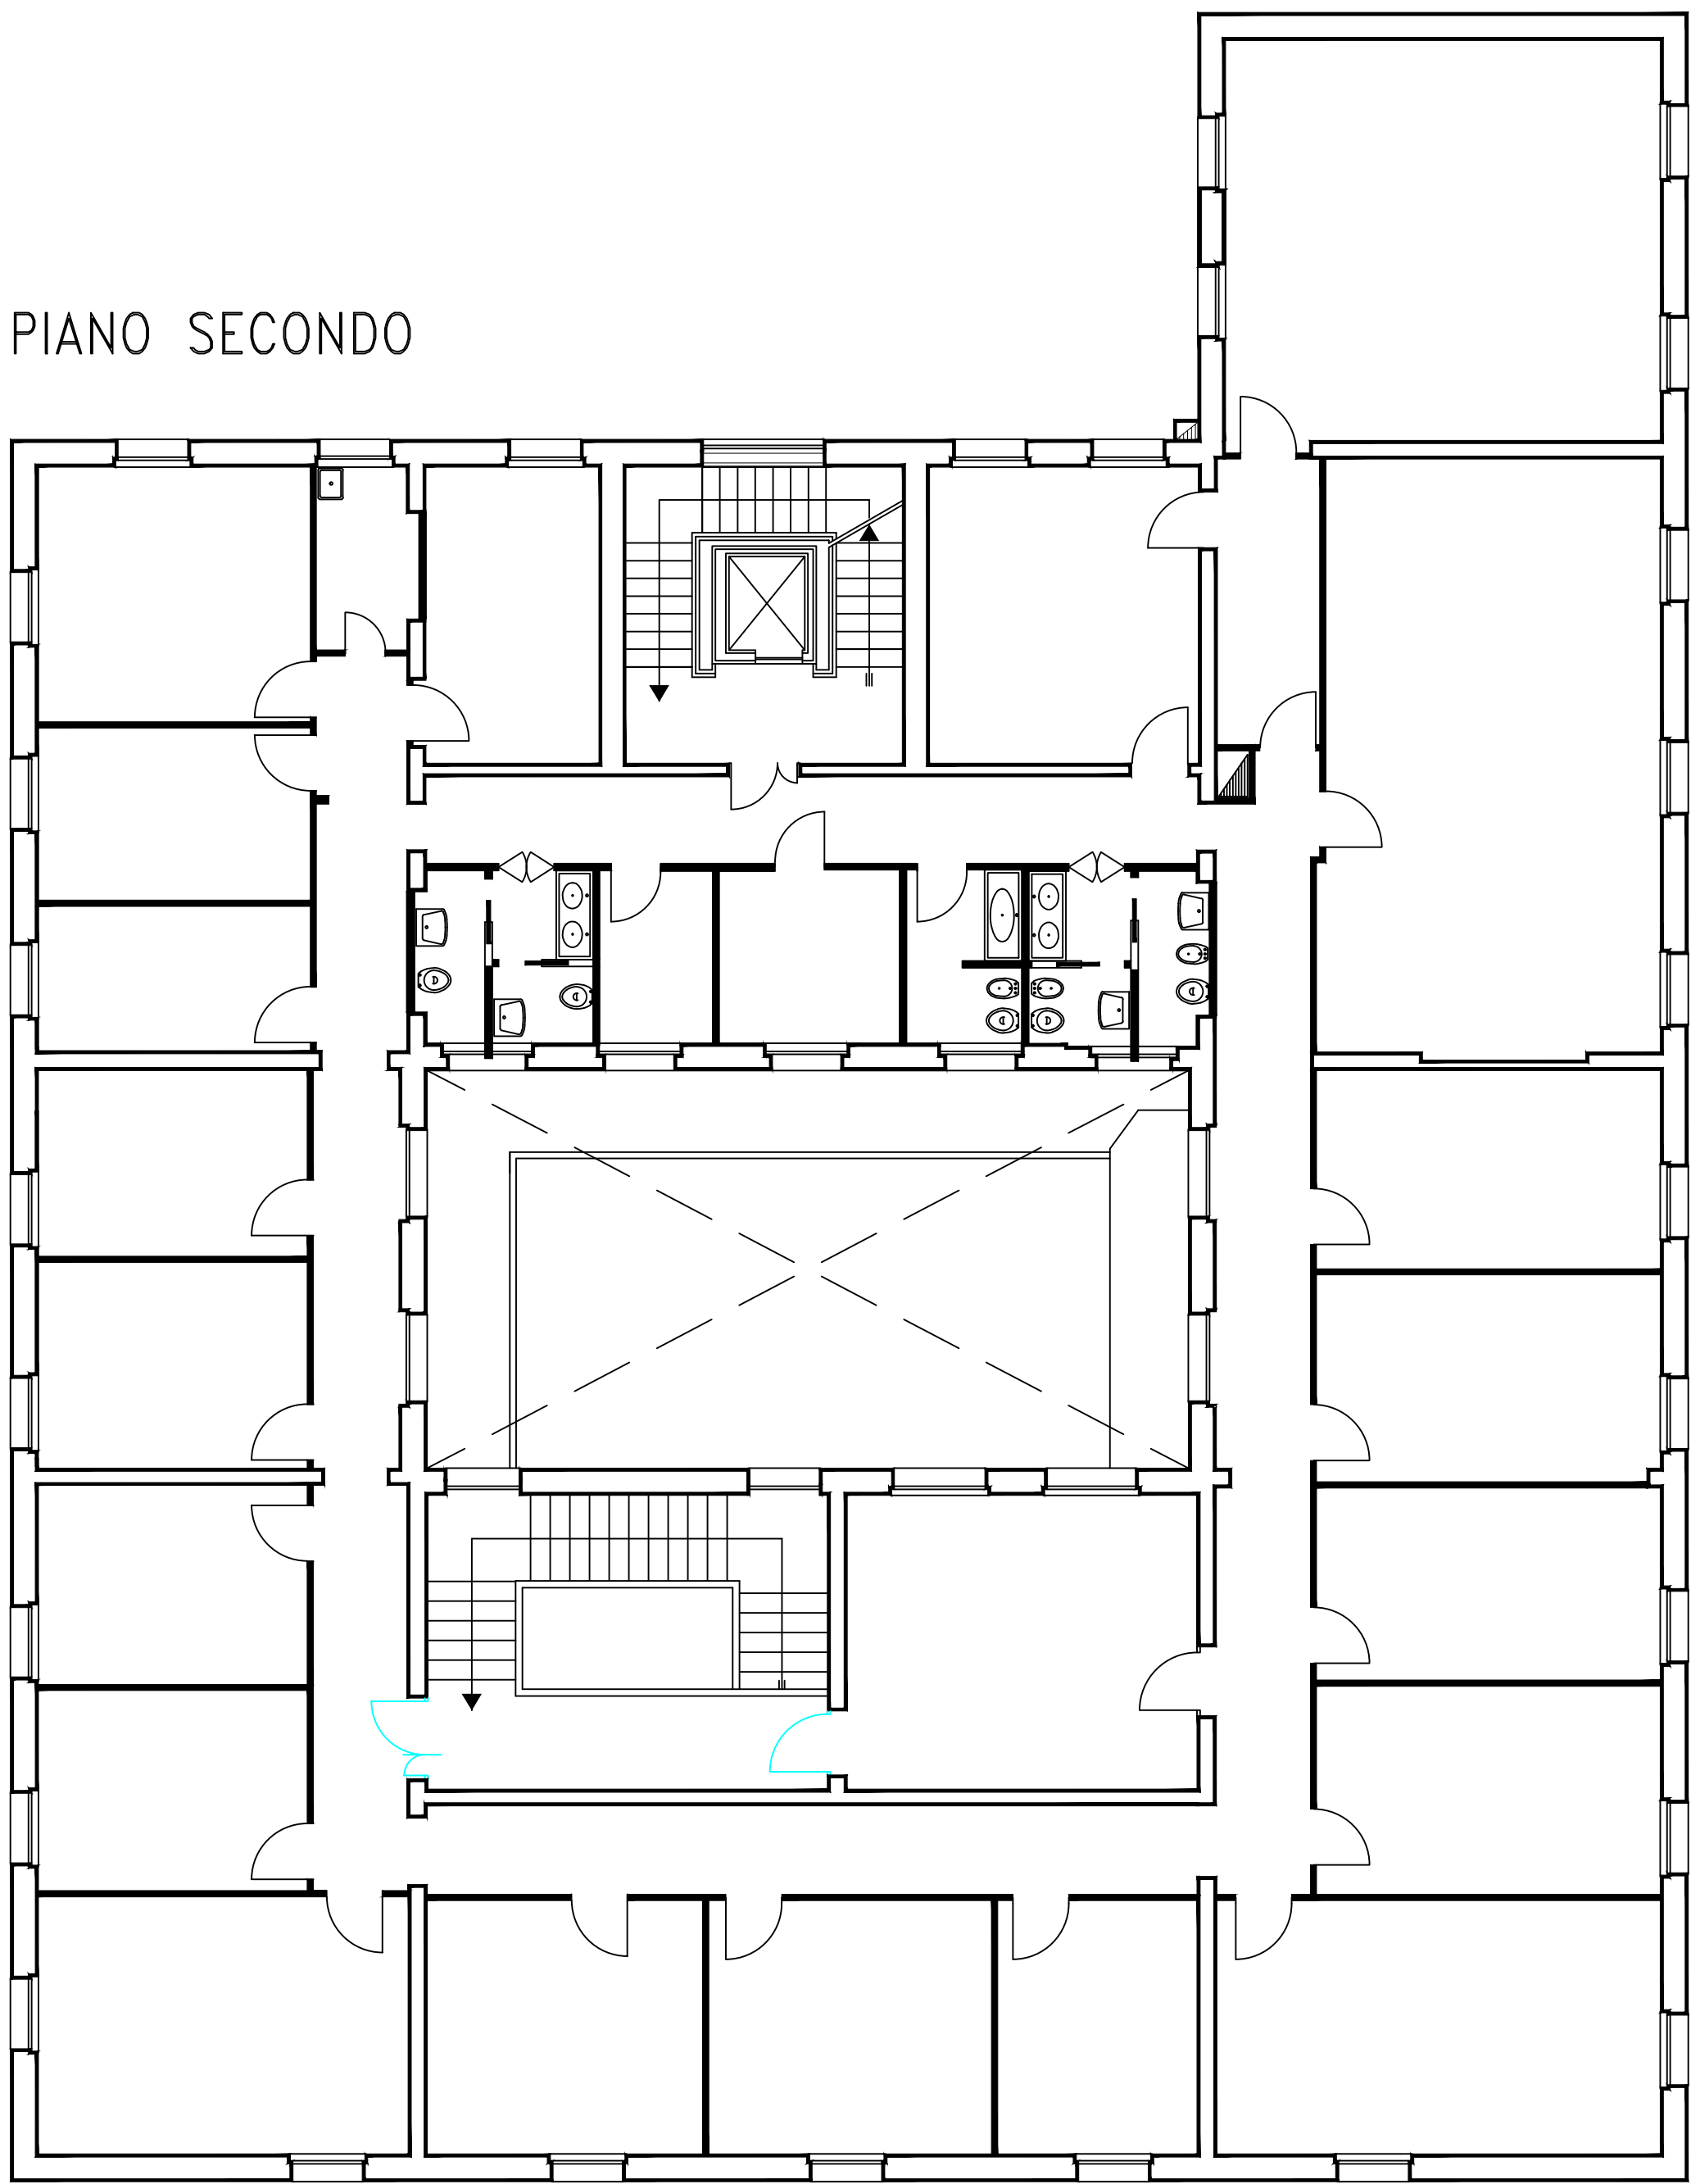


VIA CAVOUR

PIANO TERZO

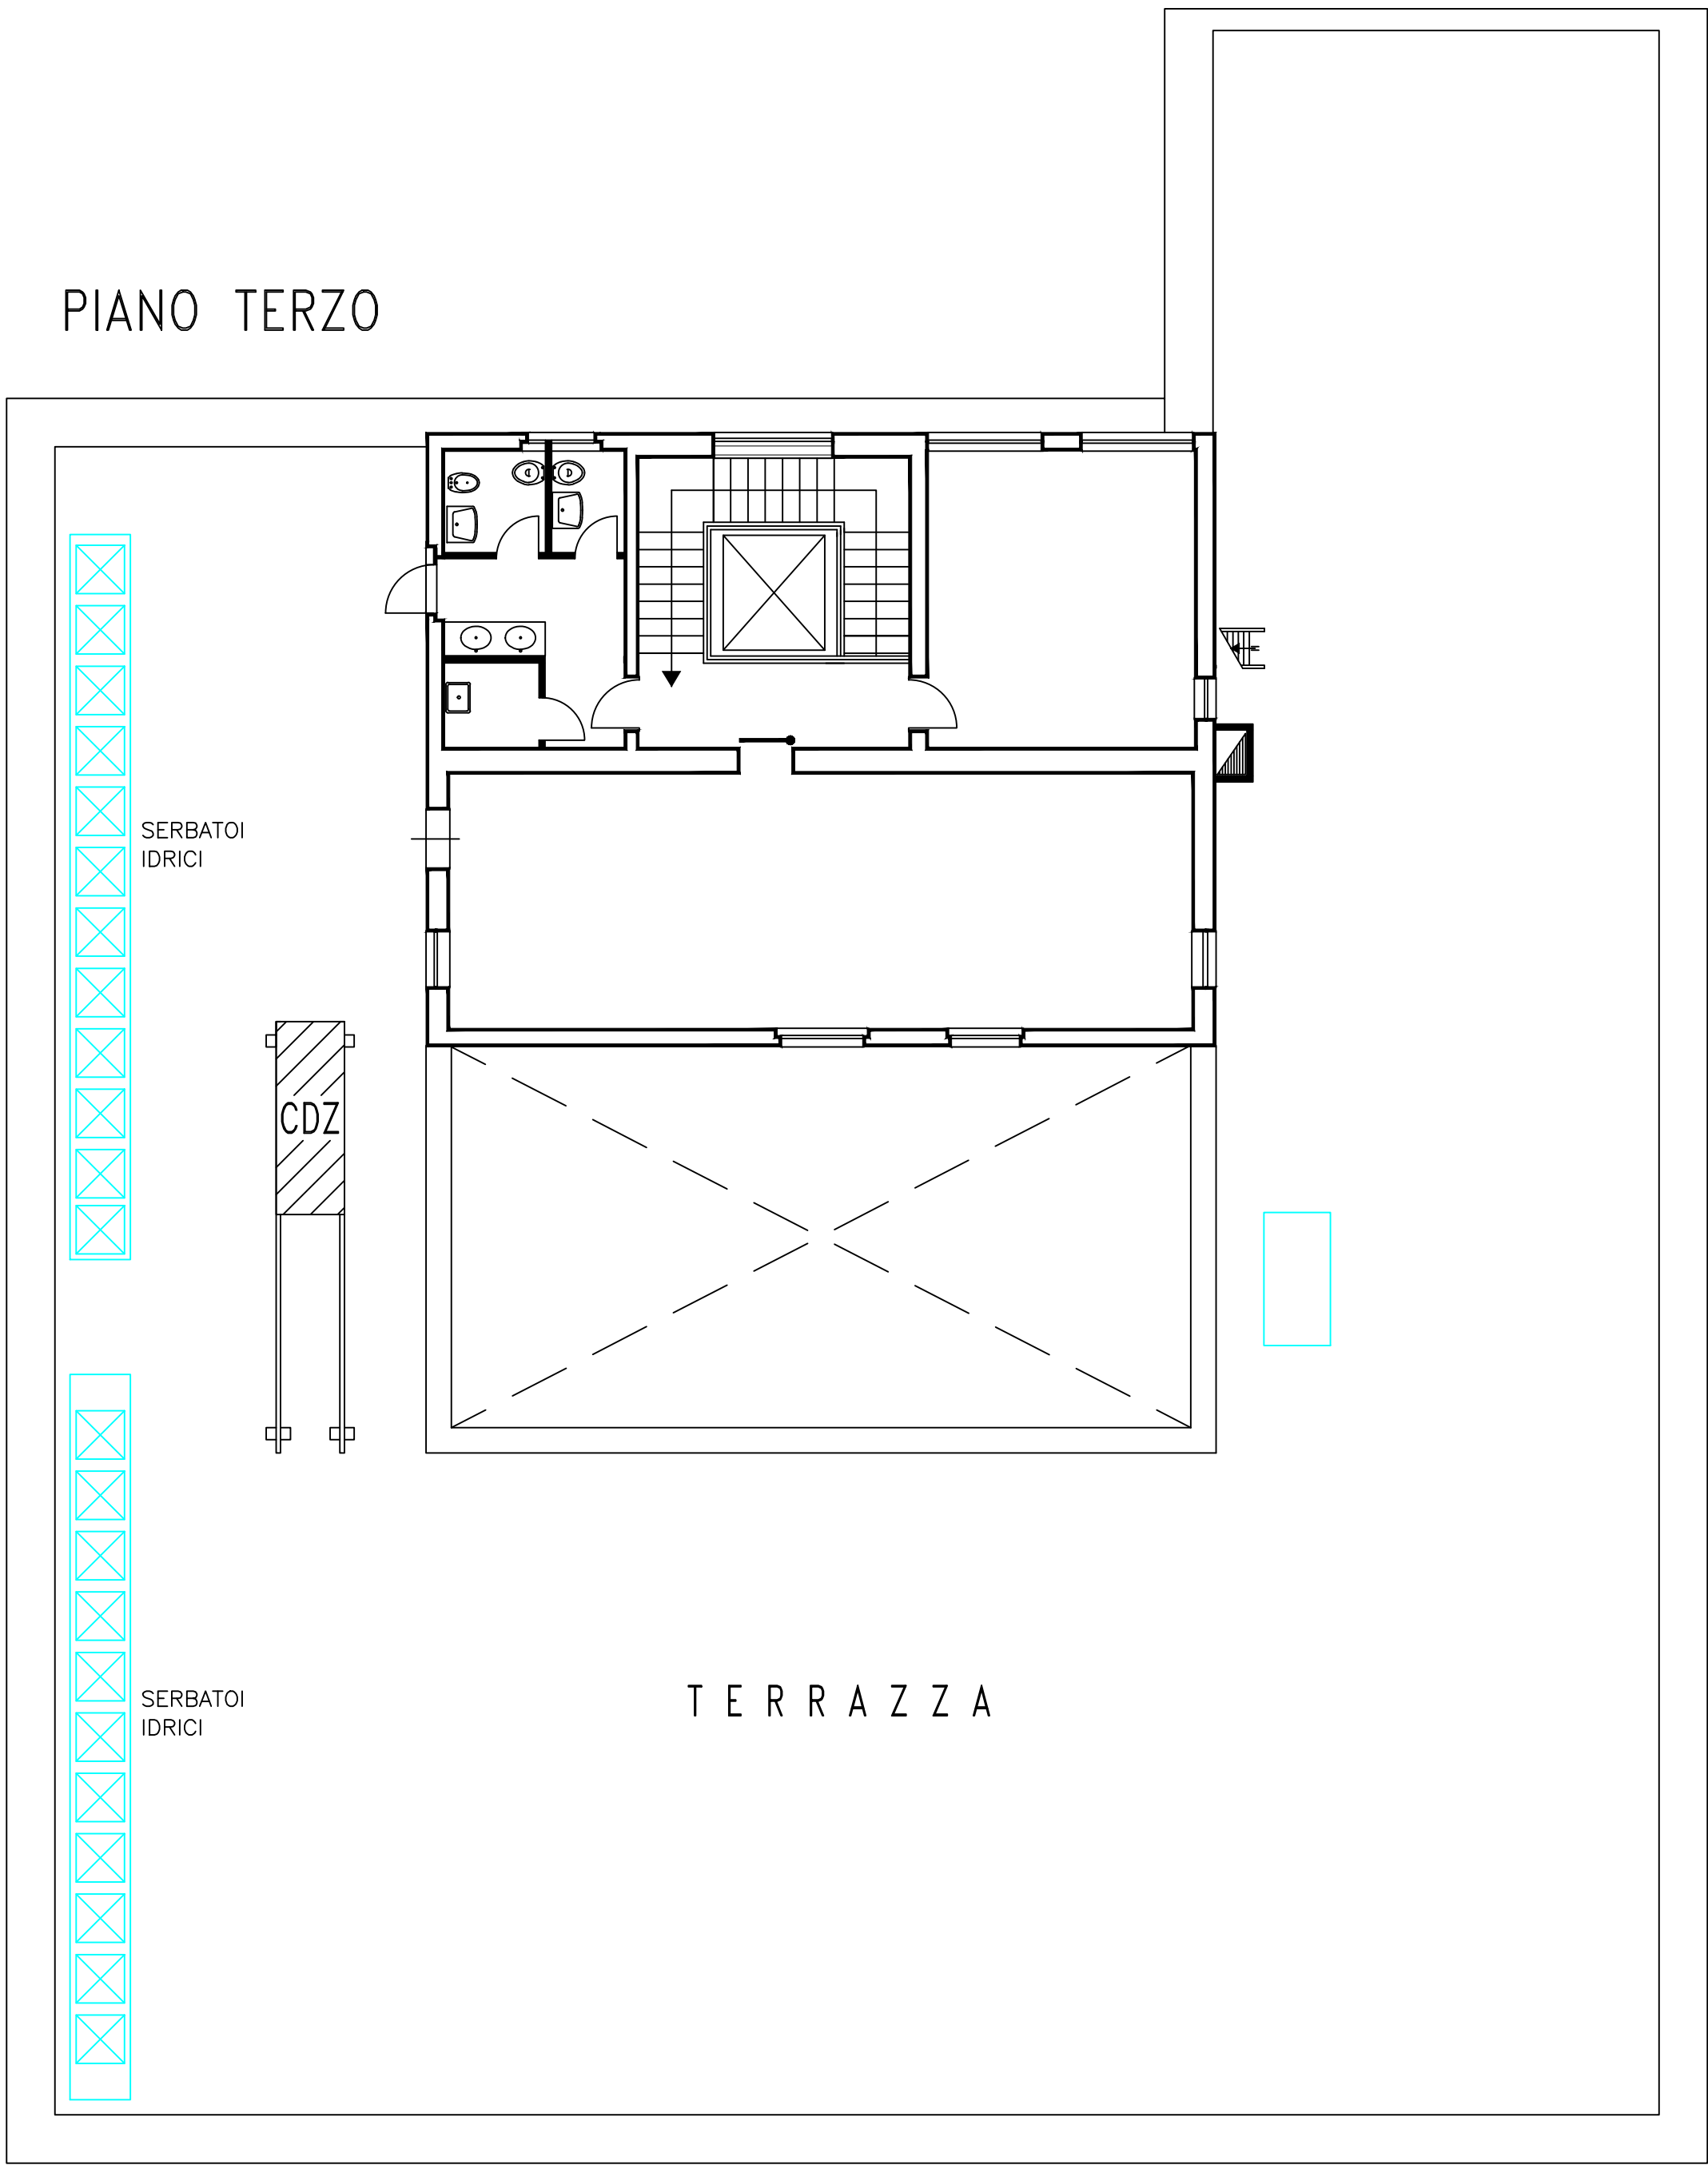

PIANTA PIANO COPERTURA PIANO TERZO

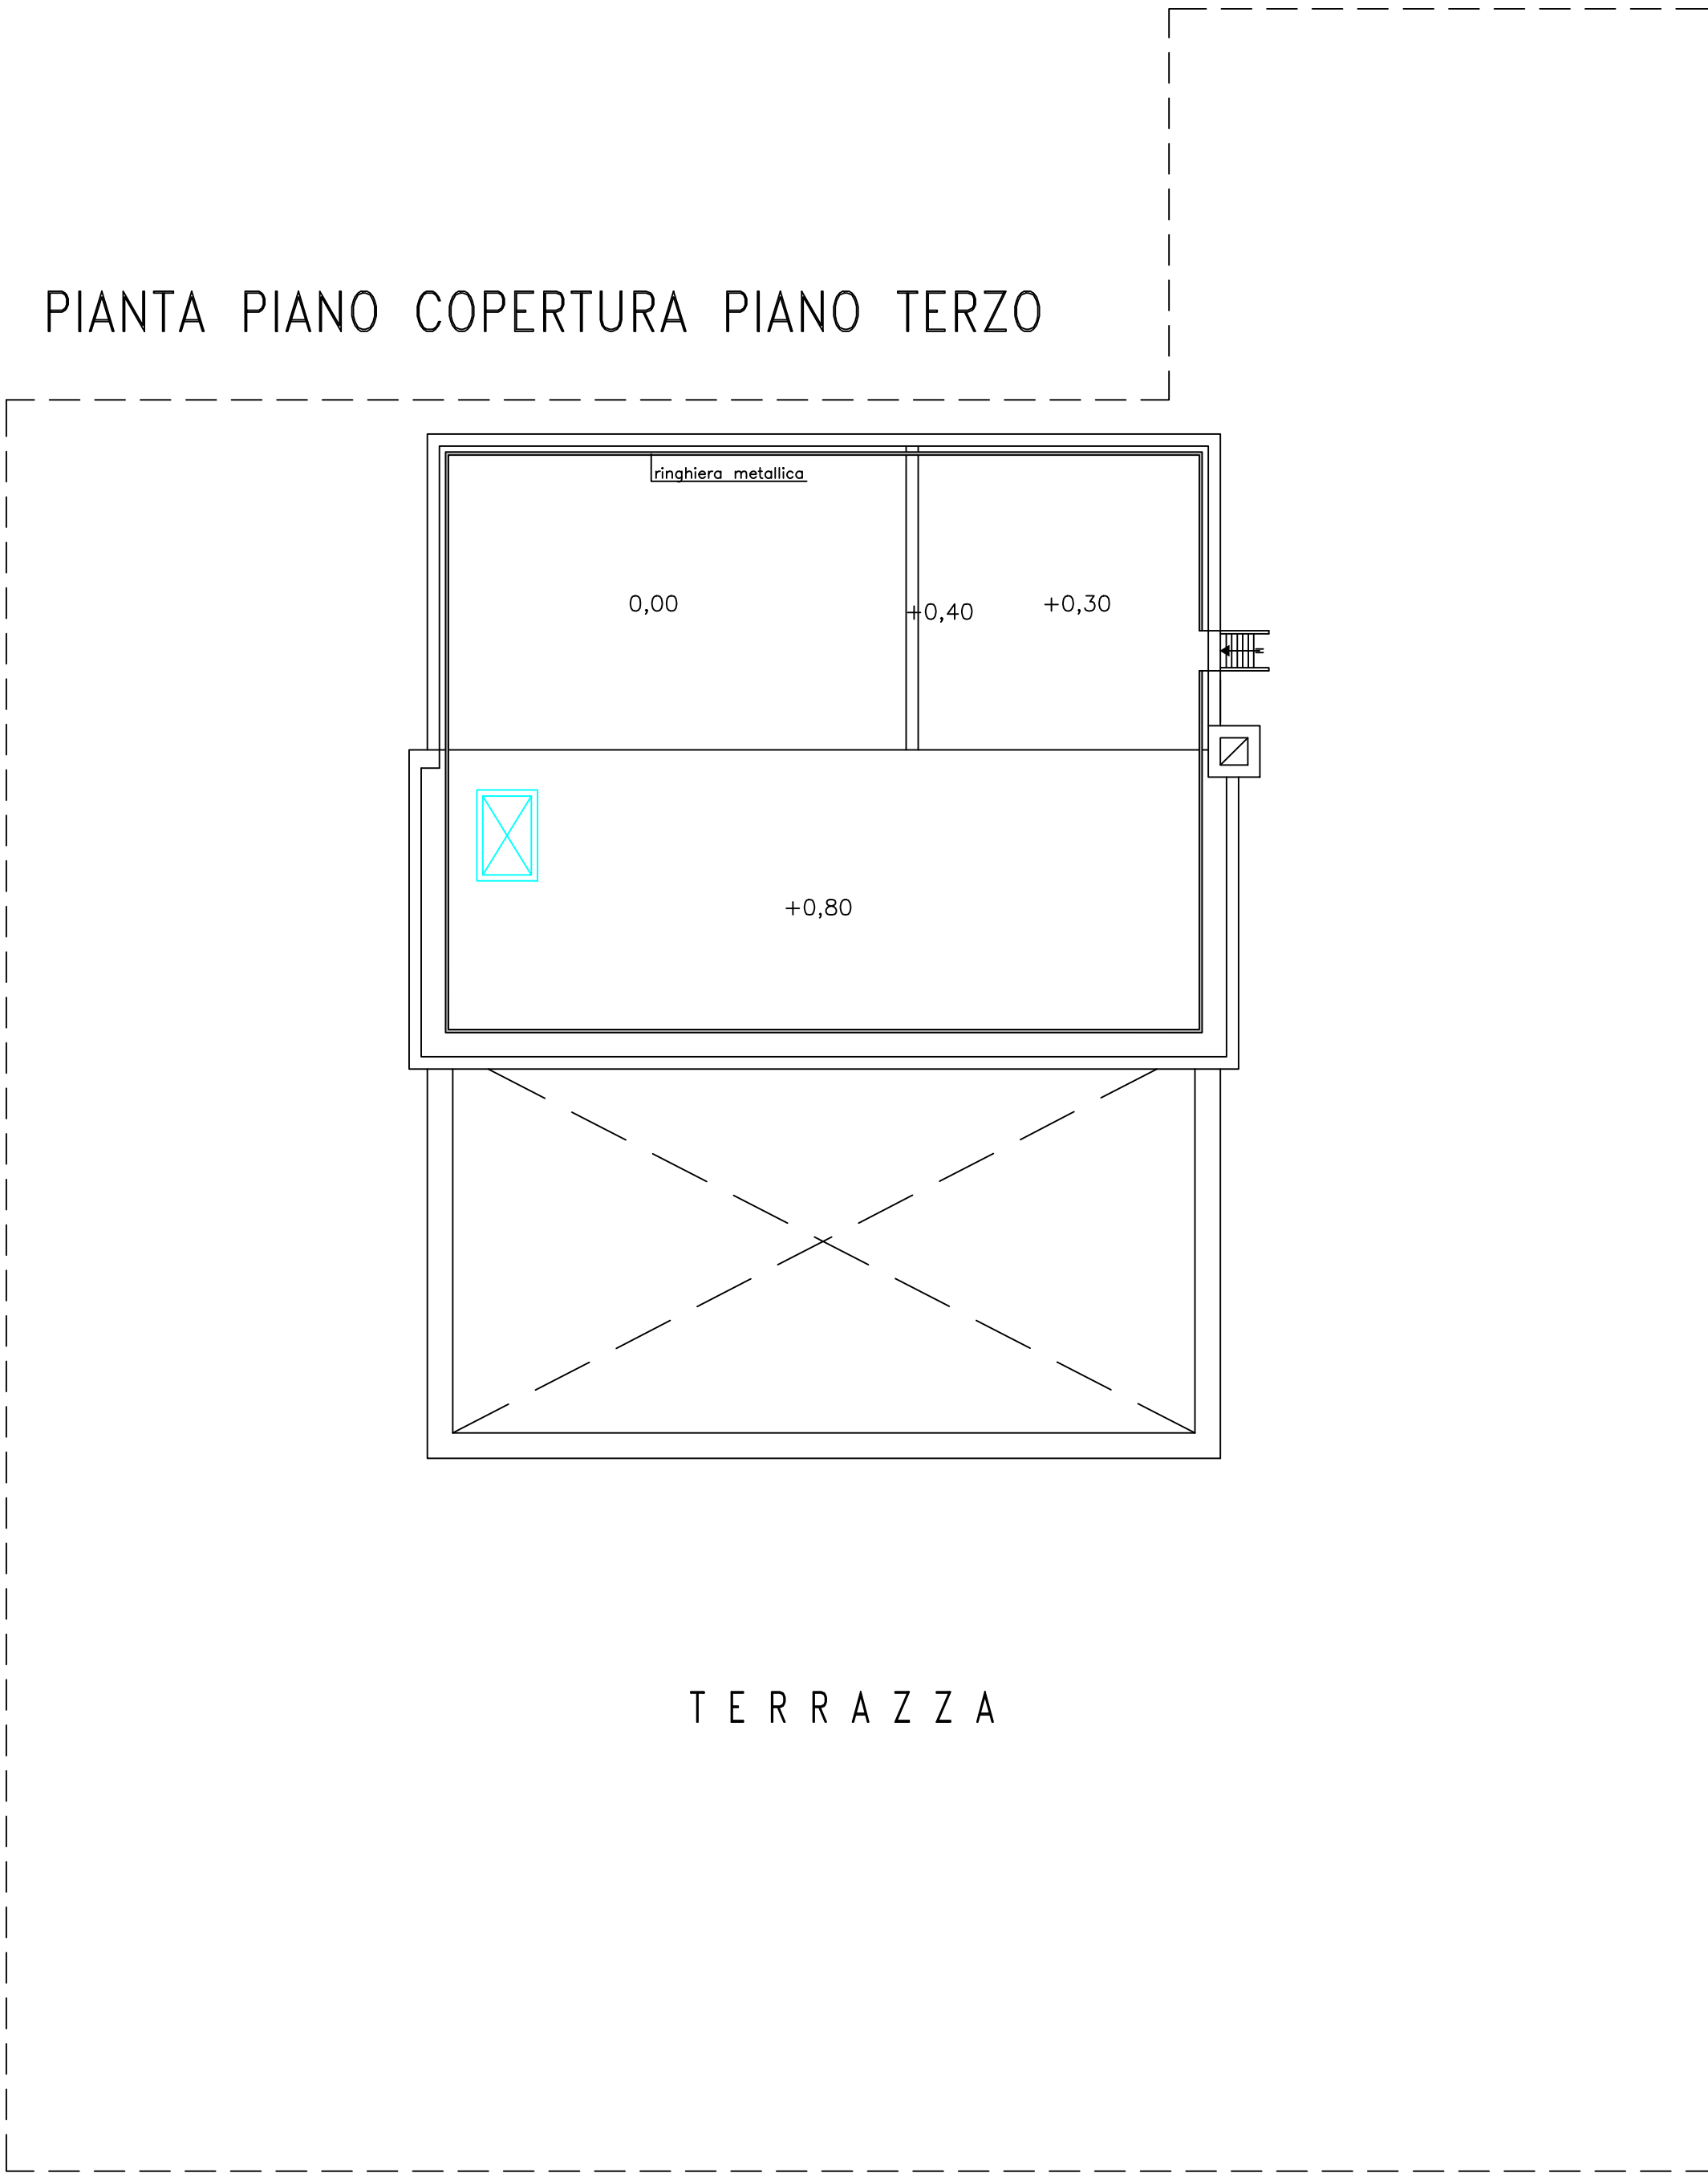

VIA CAVOUR