





Data di pubblicazione: 11/04/2022

Nome allegato: *Elaborato grafico A1_signed.pdf*

CIG: 917677631F (Unico);

Nome procedura: *Realizzazione di una pedana elevatrice idonea al superamento delle barriere architettoniche completa di castelletto in struttura metallica e vetro a collegamento dei piani terra e primo del capannone di proprietà INPS sito in via G. Cannata a Taranto*

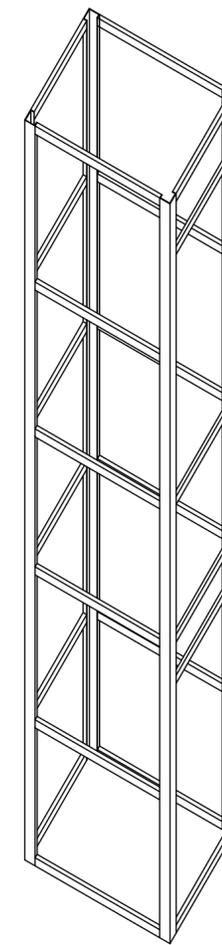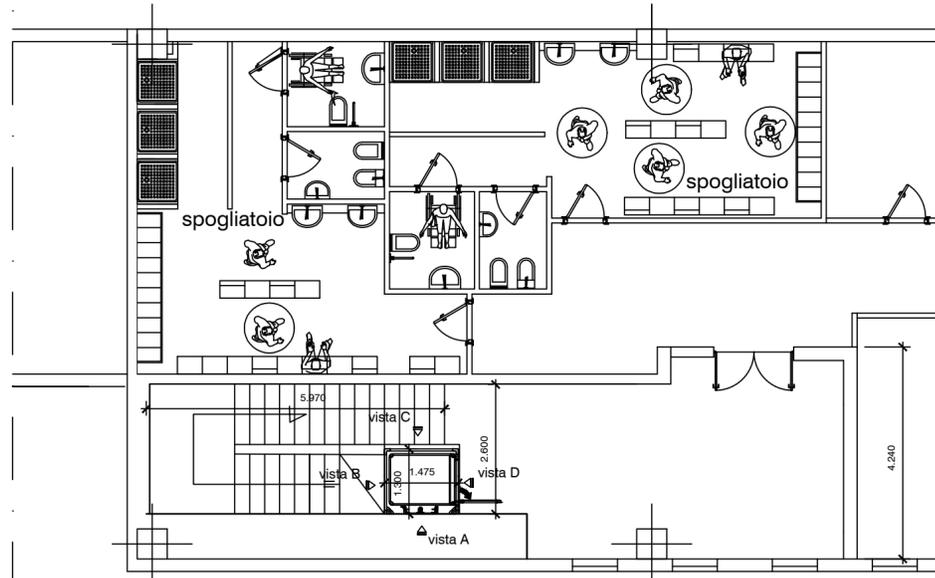

Direzione Regionale Puglia

CAPANNONE DI PROPRIETA' INPS - TARANTO
viale Giuseppe Cannata - località Paolo VI

richiedente: **Dott. Giulio Blandamura - Direttore regionale pro tempore**

PRIMO PIANO PALAZZINA UFFICI
PEDANA ELEVATRICE

tavola:

A/1

progettazione: **COORDINAMENTO TECNICO EDILIZIO INPS**

scala:

1:100

progettazione generale ed architettonica
ing. Michele Porcelli

file:

data:

09/02/2022

aggiornamenti:

committente: **DIREZIONE GENERALE INPS - via Ciro Il Grande 21 - Roma**

firme e timbri:

