





**Data di pubblicazione:** 13/04/2022

**Nome allegato:** *Elaborato grafico\_A4\_signed.pdf*

**CIG:** 9183033E8C (unico);

**Nome procedura:** *Risanamento conservativo inerente alla sistemazione delle aree esterne ed alla realizzazione della recinzione del capannone di proprietà INPS, ubicato in Taranto al viale Giuseppe Cannata -località Paolo VI- destinato a sito secondario del PAN per deposito degli atti cartacei*



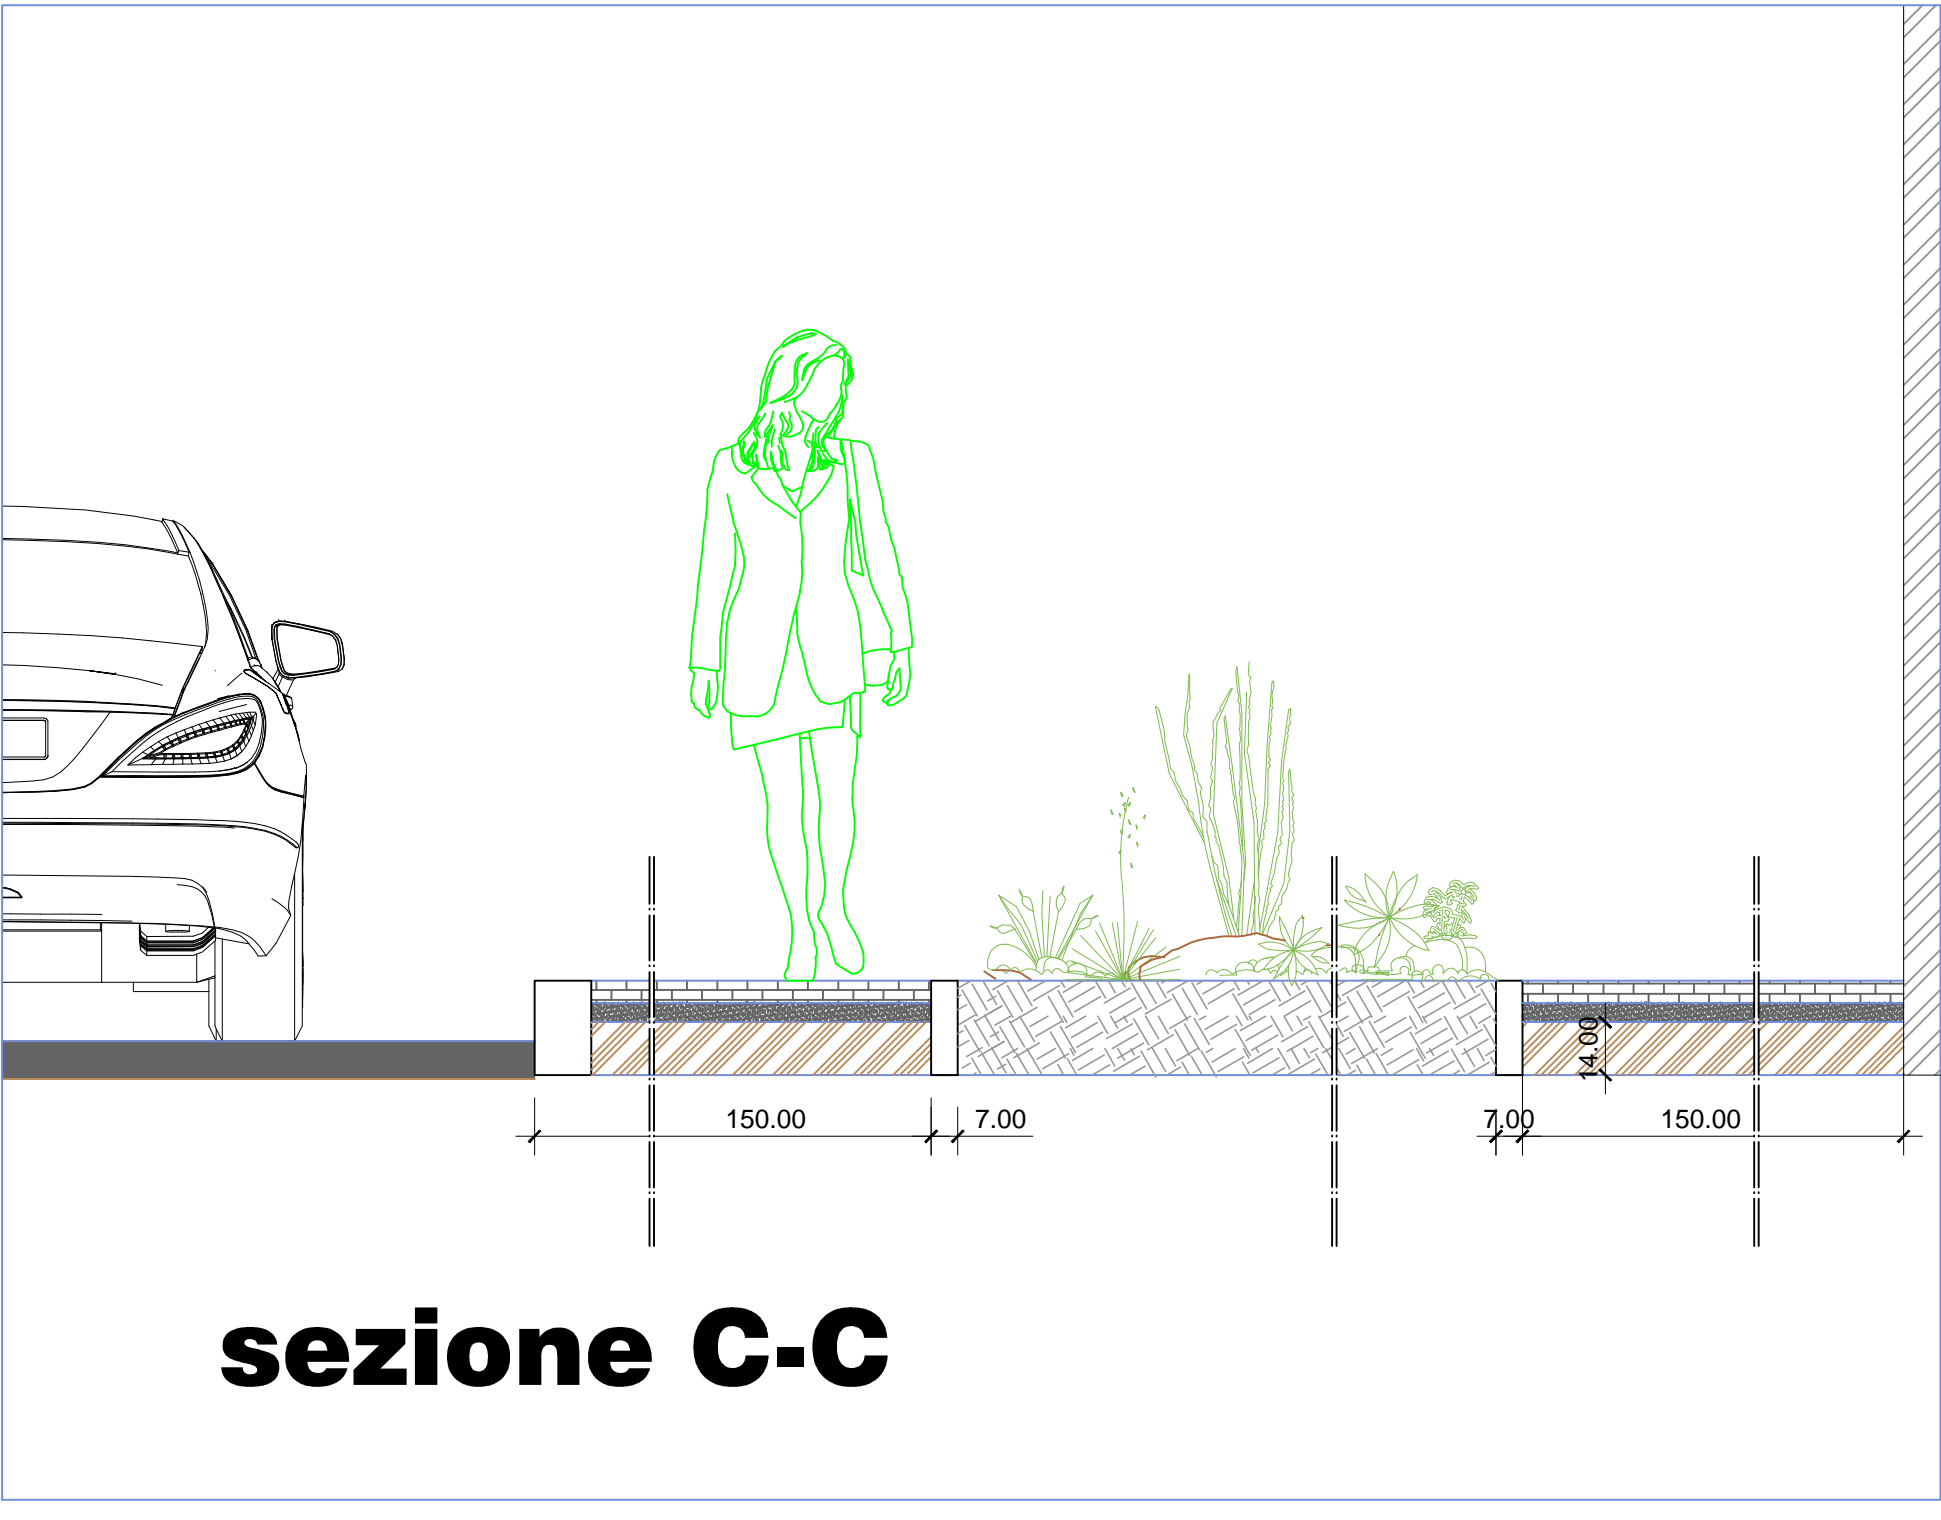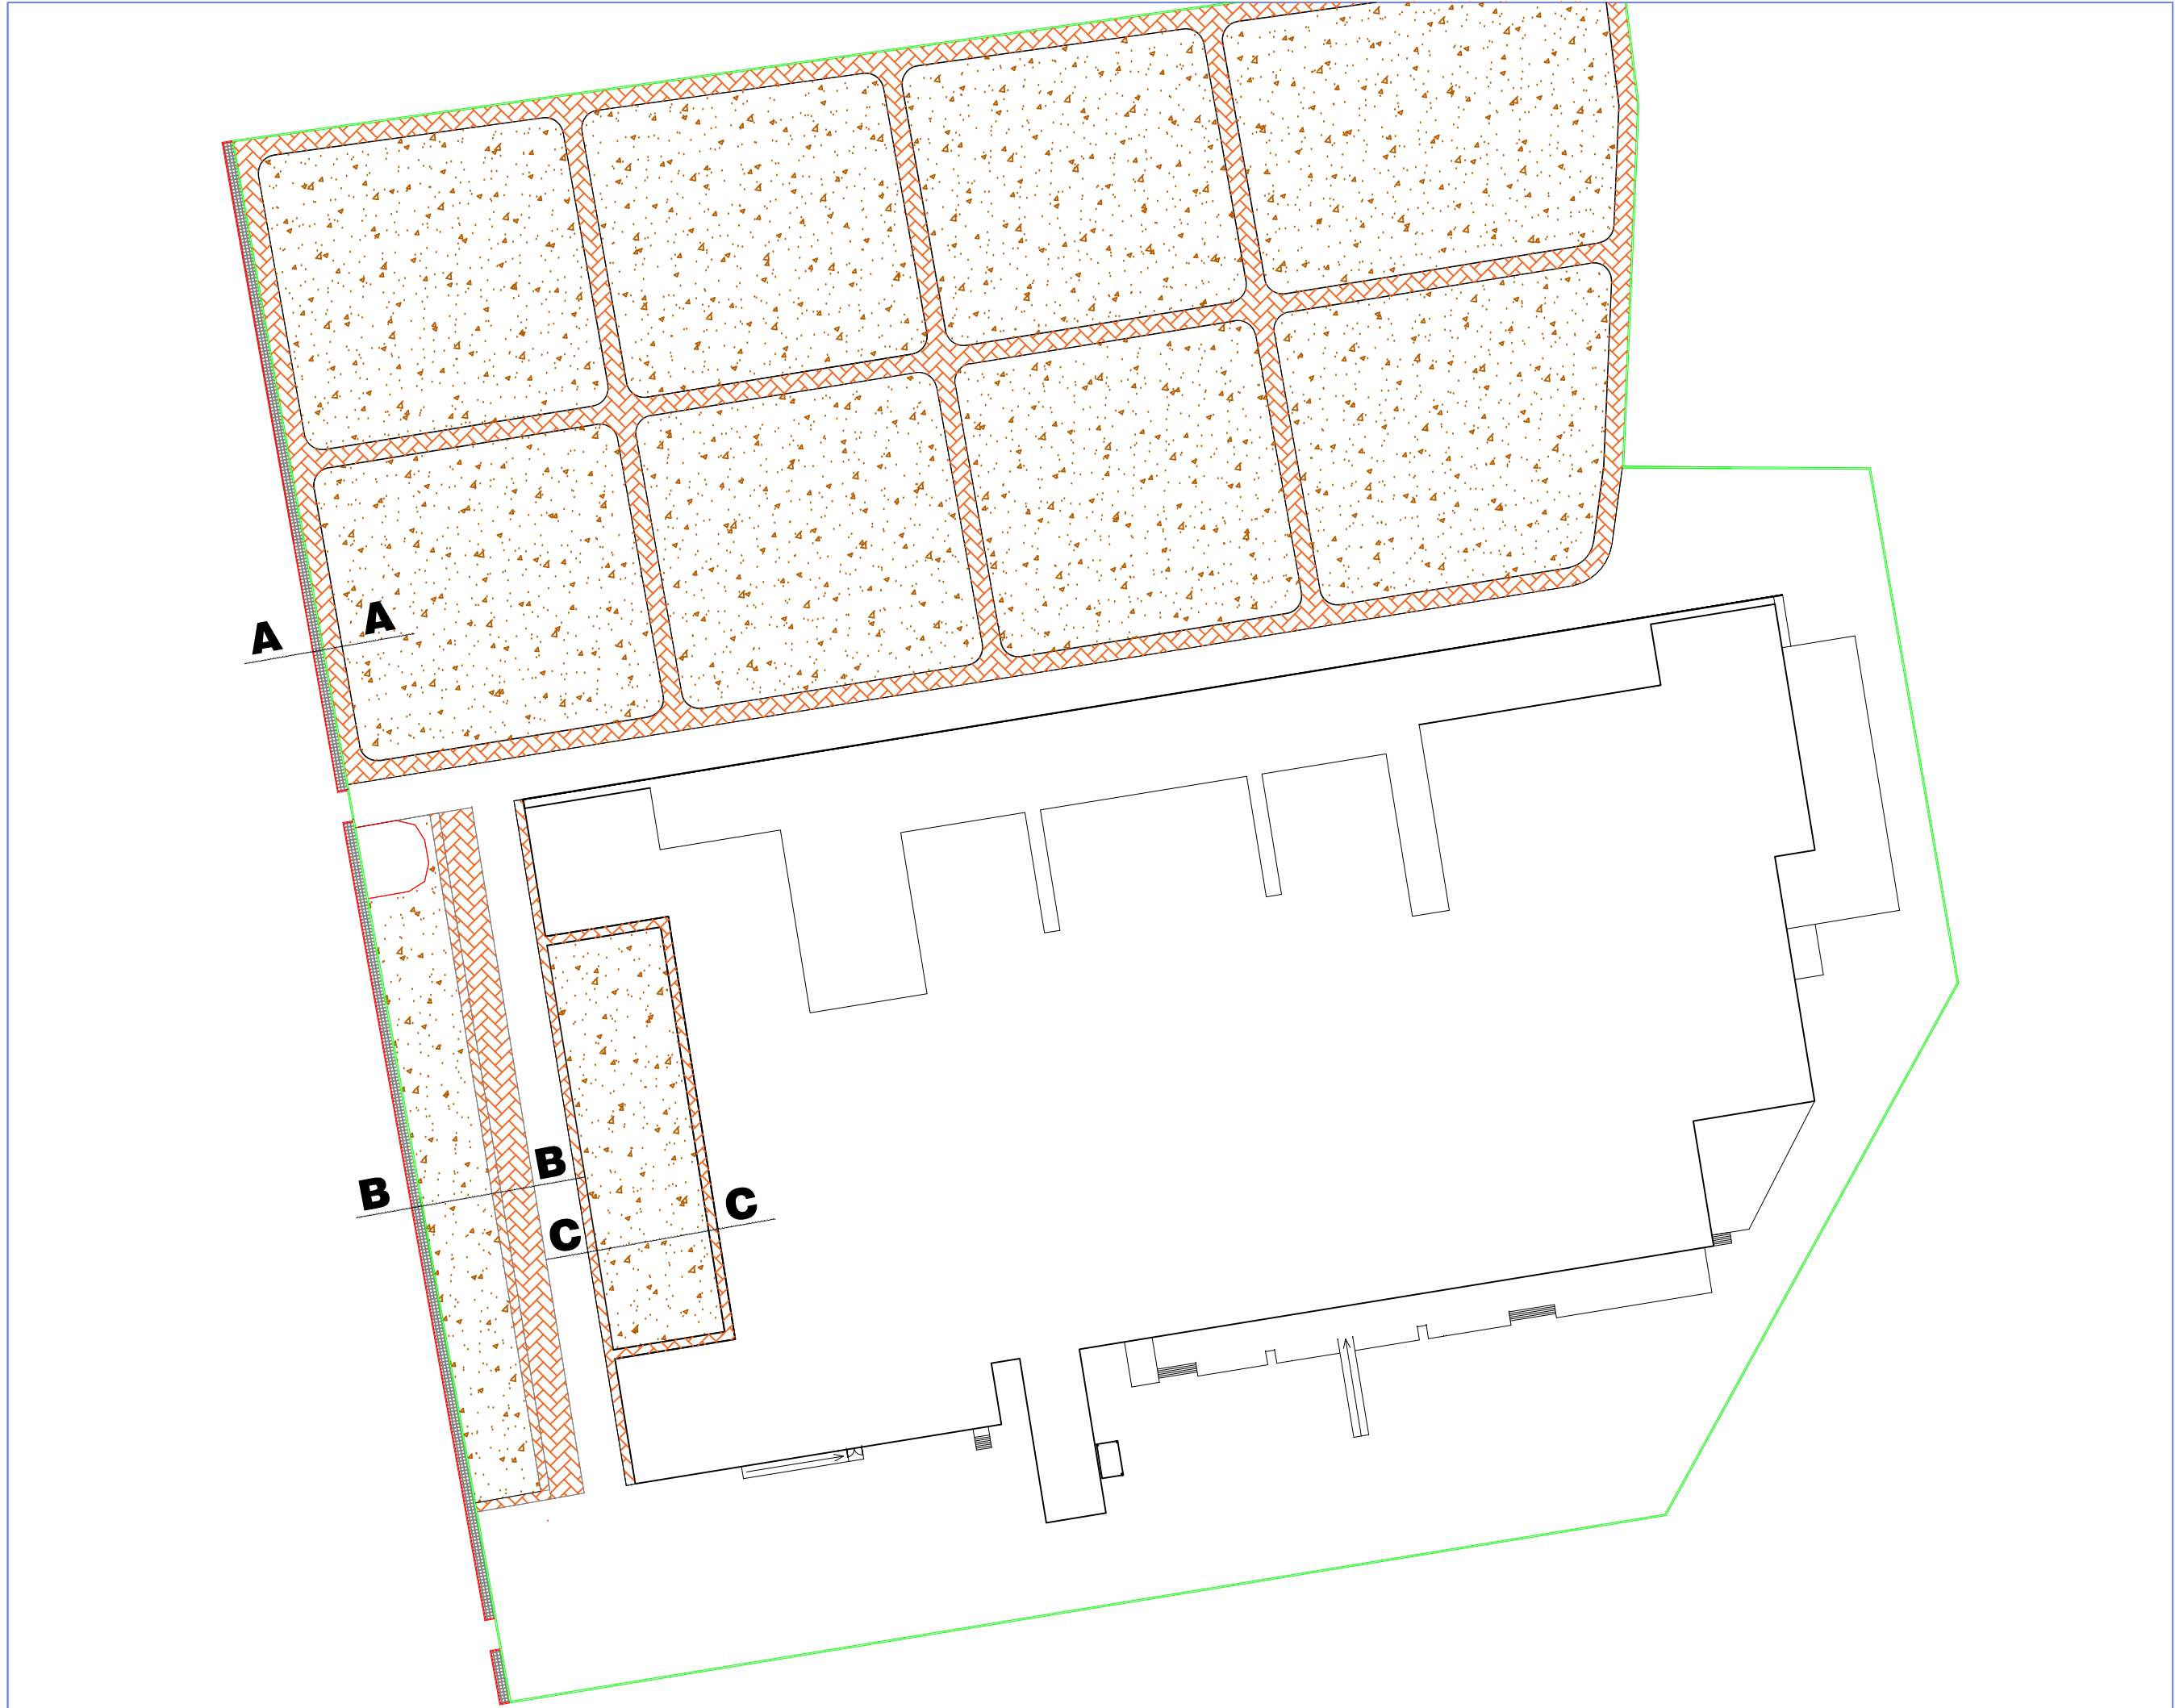

<b>Direzione Regionale Puglia</b>	 	
	<b>CAPANNONE DI PROPRIETA' INPS - TARANTO</b> <b>viale Giuseppe Cannata - località Paolo VI</b>	
	richiedente: Dott. Giulio Blandamura - Direttore regionale pro tempore	tavola:
	<b>RICHIESTA DI PERMESSO DI COSTRUIRE</b>  RECINZIONE DEL COMPENDIO IMMOBILIARE DESTINATO A DEPOSITO ATTI CARTACEI CON SISTEMAZIONE DELLE AREE ESTERNE	<b>A/4</b>
	<b>SEZIONI</b>	
progettazione: <b>COORDINAMENTO TECNICO EDILIZIO INPS</b>	scala:	
responsabile lavori di progetto <b>Ing. Nicola Borraccia - CTE Puglia</b> progettazione generale ed architettura <b>Ing. Michele Porcelli - CTE Puglia</b> coordinatore progettazione generale ed architettura <b>geom. Giuseppe Rossetti - CTE Puglia</b> <b>geom. Roberto Perrotta - CTE Puglia</b>	file:	
	data:	
	<b>09/02/2022</b>	
	aggiornamenti:	
committente: <b>DIREZIONE GENERALE INPS - via Ciro Il Grande 21 - Roma</b>		
firme e timbri:		