



**Data di pubblicazione:** 27/06/2022

**Nome allegato:** *Elaborato grafico\_I1\_signed.pdf*

**CIG:** 92293382A8;

**Nome procedura:** *Procedura negoziata indetta ai sensi dell'art. 51, comma 1, lett. a), numero 2.2. del decreto-Legge n. 77/2021, mediante Richiesta di Offerta sul Mercato Elettronico della Pubblica Amministrazione, con aggiudicazione con il criterio del minor prezzo ai sensi dell'articolo 36, comma 9-bis, del decreto Legislativo 18 aprile 2016, n. 50 e ss.mm.ii.*



Direzione Regionale Puglia

**CAPANNONE DI PROPRIETA' INPS - TARANTO**  
viale Giuseppe Cannata - località Paolo VI

Architetto: Dotti, Ciccia, Stalderman - Direzione regionale puglia  
**LAVORI DI RISANAMENTO CONSERVATIVO DEL PRIMO PIANO DELLA PALAZZINA UFFICI A SERVIZIO DEL CAPANNONE INPS UBICATO IN TARANTO AL VIALE GIUSEPPE CANNATA - LOCALITA' PAOLO VI DESTINATO A SITO SECONDARIO DEL POLO ARCHIVISTICO NAZIONALE**

**IMPIANTO RIVELAZIONE INCENDI**

progettazione: COORDINAMENTO TECNICO EDILIZIO INPS

ing. Nicola Ferracalle - CTE Puglia

ing. Michele Perrotta - CTE Puglia

ing. Giuseppe Riccardi - CTE Puglia

geom. Roberto Perrotta - CTE Puglia

data: 09/02/2022

approvazioni:

comittente: DIREZIONE GENERALE INPS - via Ciro il Grande 21 - Roma


firma e timbro:

1/1

1:200

09/02/2022

approvazioni:

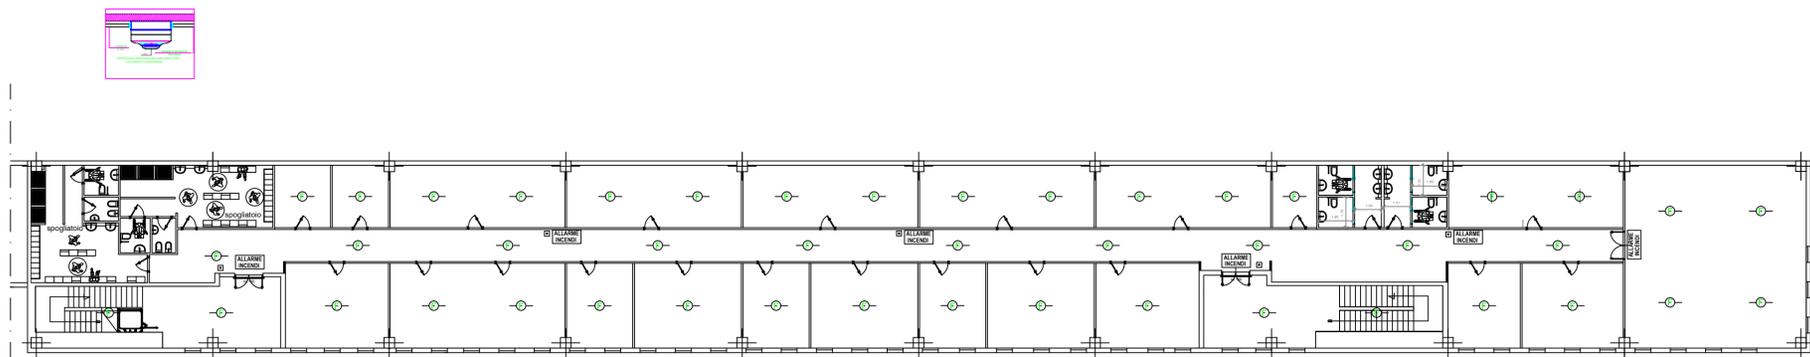

LEGENDA SIMBOLI ANTINCENDIO	
	ALBERGHI RIVELAZIONE INCENDI

Planimetria di progetto