



### SITUAZIONE ATTUALE

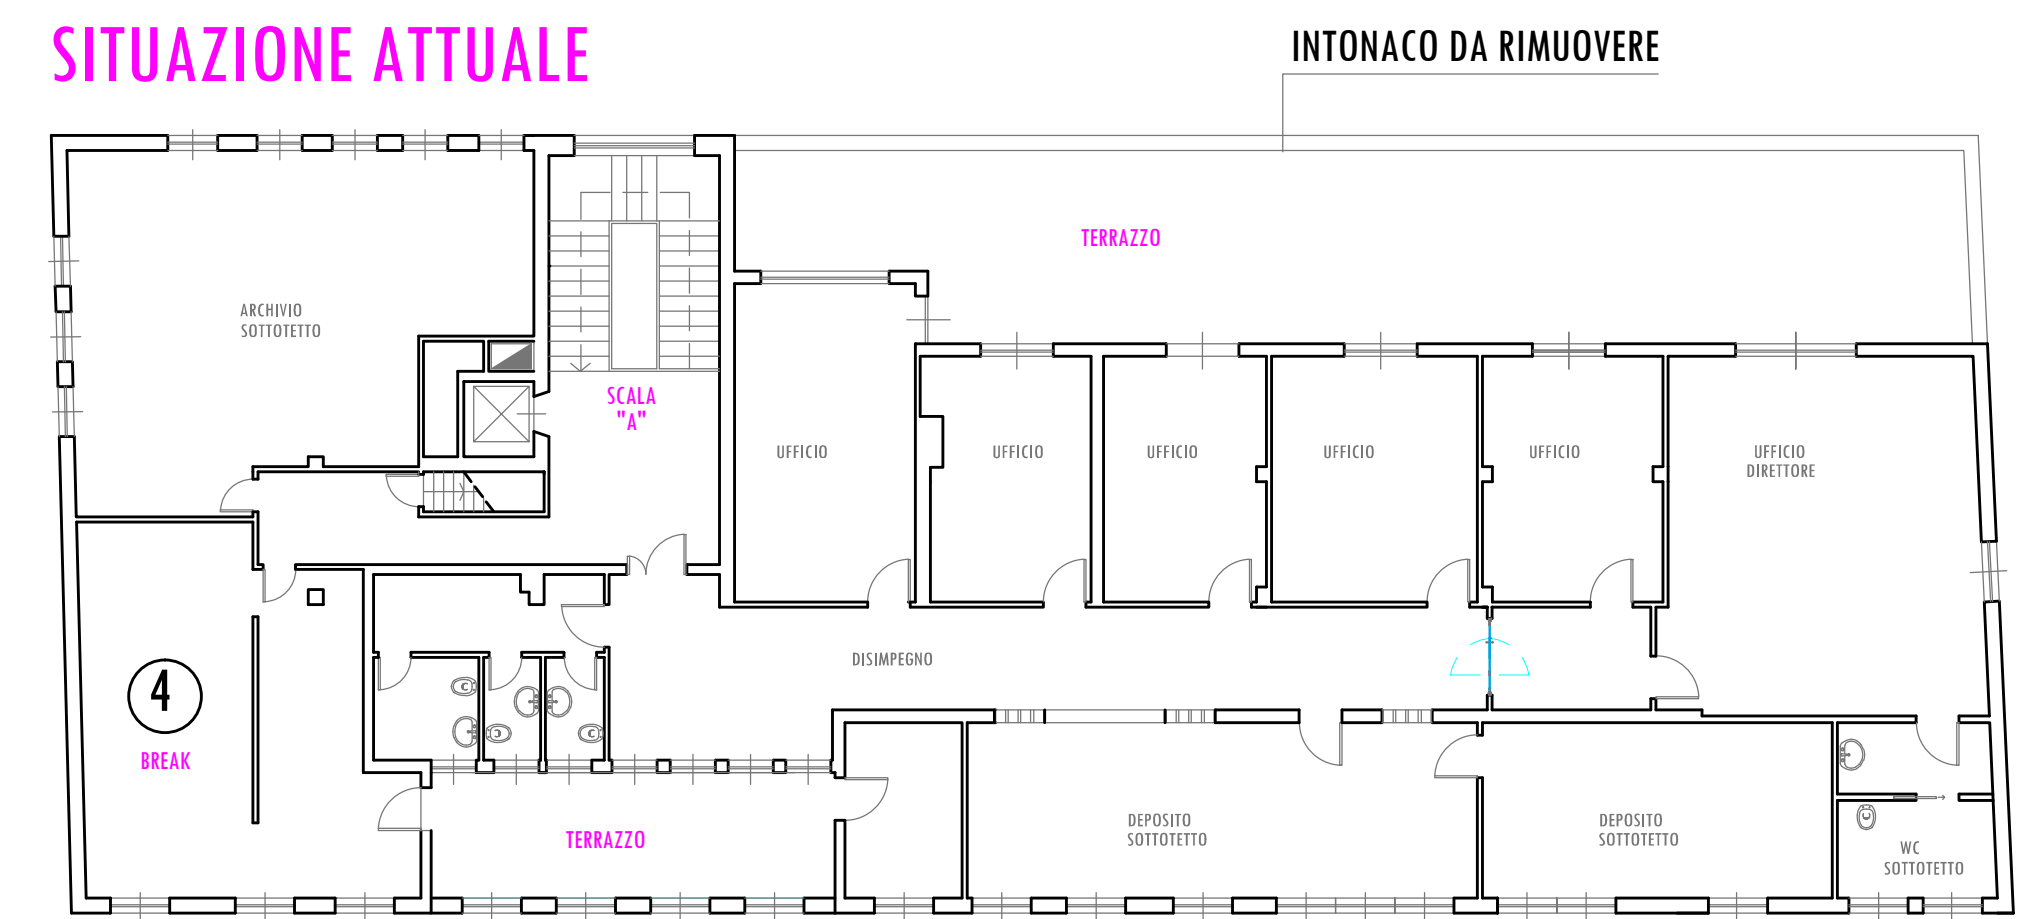

VIA XXV APRILE  
PIANTA PIANO QUARTO

## ALLEGATO GRAFICO AL PSC - PLANIMETRIA ORGANIZZAZIONE SPAZIO DI CANTIERE

### SITUAZIONE ATTUALE

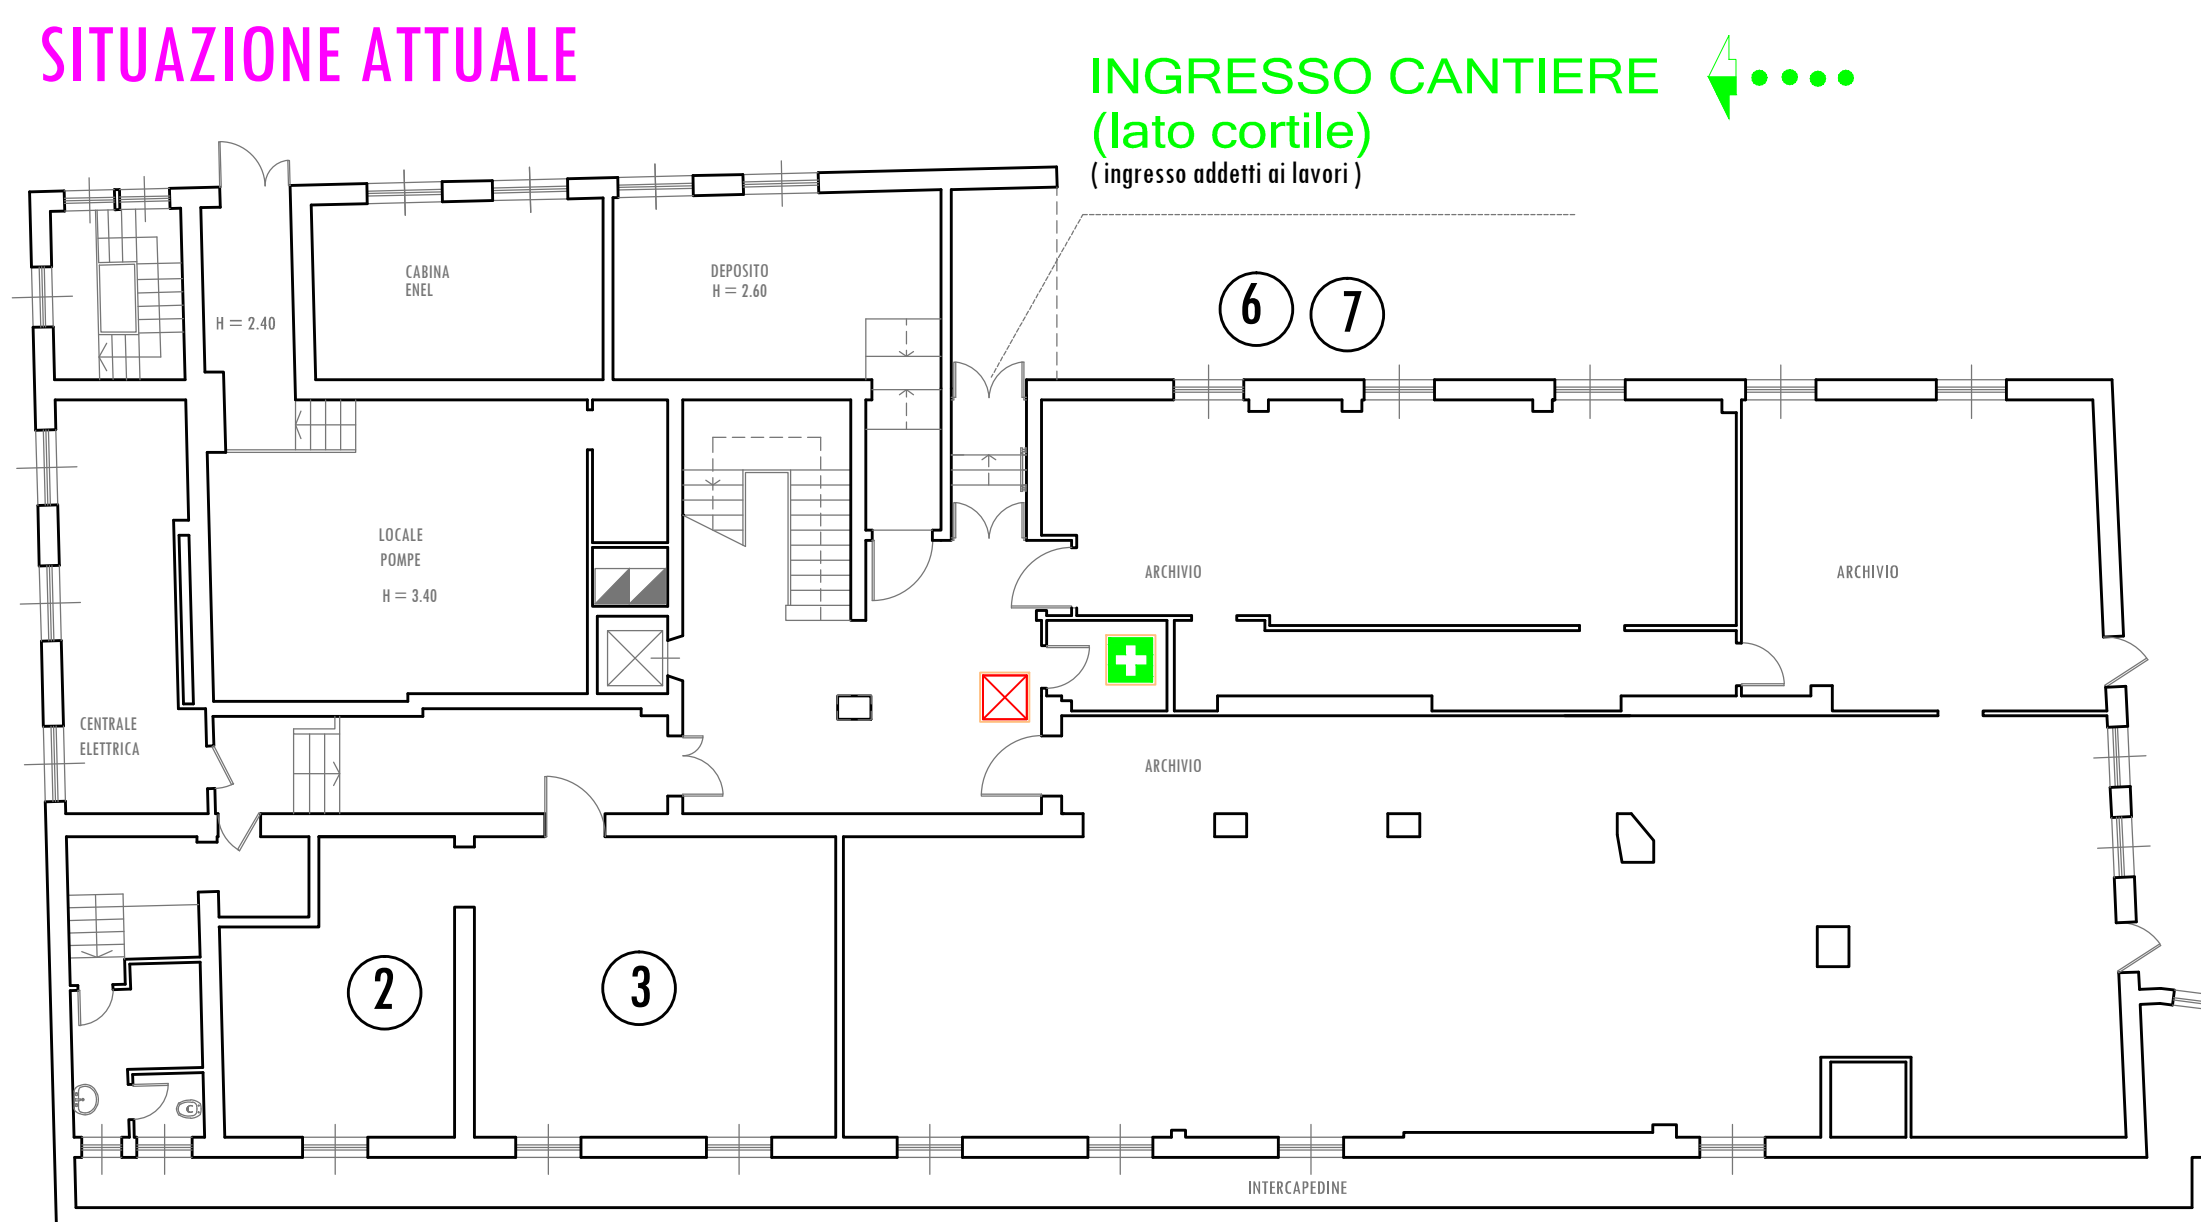

VIA XXV APRILE  
PIANO SEMINTERRATO

### LEGENDA

- ① SERVIZI IGIENICI - (AL PIANO RIALZATO)
- ② SPOGLIATOIO
- ③ DEPOSITO ATTREZZI
- ④ PUNTO DI RISTORO - (AL PIANO 4°)
- ⑤ UFFICIO DIREZIONE LAVORI - (AL PIANO RIALZATO)
- ⑥ INGRESSO CANTIERE
- ⑦ CARTELLO DI CANTIERE CON NOTIFICA
- ➡ DIREZIONE DA SEGUIRE (in caso di emergenza)
- ⊕ CASSETTA PRONTO SOCCORSO
- ⊗ ARMADIO D.P.I.

## TAV. "A"

<b>IL COMMITTENTE</b> <b>INPS</b> <small>DIREZIONE REGIONALE LOMBARDIA Via M. Gonzaga, 6 MILANO</small> <small>IL DIRETTORE REGIONALE Dott. Giuliano Quattrebe</small>	<b>ISTITUTO NAZIONALE PREVIDENZA SOCIALE</b> <small>Figente:</small> RISANAMENTO MURATURE, IMBANCATURE E CONSOLIDAMENTO SPORTE DI GRONDA DIREZIONE PROVINCIALE INPS DI SONDRIO VIA XXV APRILE, 5
	<small>COORDINAMENTO ATTIVITA' TECNICO EDILIZIA</small> Via M. Gonzaga, 6 MILANO
	<small>IL RESPONSABILE DEL PROCEDIMENTO</small> Ing. Demetrio Giuseppe Passaniti (Tecnico Dipendente Inps)
	<small>PROGETTISTI</small>  <small>PROGETTO</small> ARCHITETTONICO Geom. Gaetano Antonio Praticò (Tecnico Dipendente Inps)
<small>COORDINATORE SICUREZZA</small> Geom. Gaetano Antonio Praticò (Tecnico Dipendente Inps)	