

COMUNE DI CARRARA

I.N.P.S. - DIREZIONE PROVINCIALE CARRARA
VIA DON MINZONI, 1

| | | |
|--------------------|-----------------|--|
| Tavola 5 | SCALA 1:100 | I.N.P.S. Direzione Reg. le Toscana Ufficio Tecnico Edilizio Via del Proconsolo, 10 FIRENZE |
| | Data: Ott. 2017 | |
| | Agg.: | |
| | Agg.: | |

OGGETTO:

PIANO PRIMO
SCHEMA ELETTRICO E FRIGORIFERO

IMPIANTO DI CONDIZIONAMENTO VRV


COLLABORATORE AL PROGETTO
ED ELABORAZIONE GRAFICA
(Antonino MANCARI)

PROGETTISTA OPERE IMPIANTISTICHE
(Ing. Alessandro TENGA)

IL DIRETTORE PROVINCIALE
(D.ssa Raffaella BUONSANTO)

PROGETTISTA OPERE EDILI E FINITURE
(Arch. Daniele BACHINI)

PROGETTISTA OPERE EDILI E FINITURE
(Ing. Maurizio GIOVANNETTI)

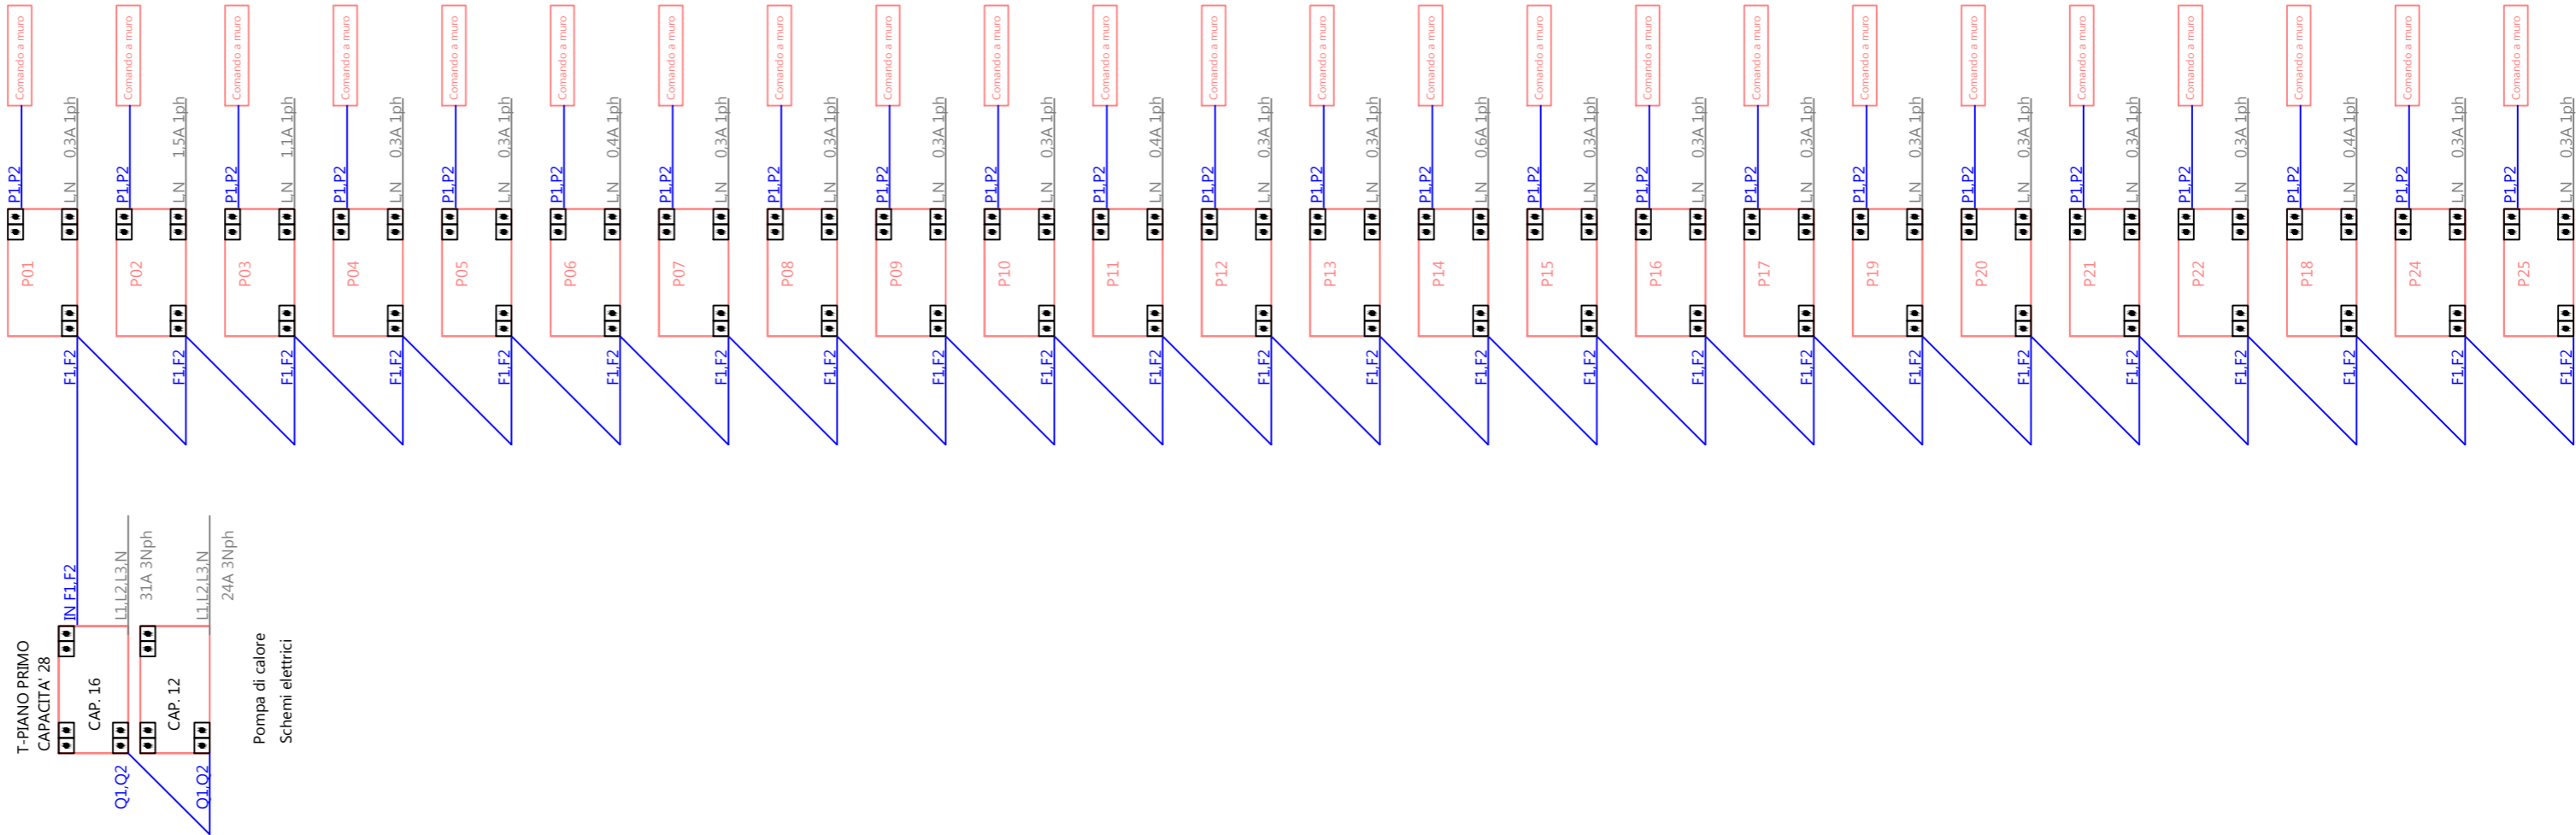

DIAMETRI TUBAZIONI DA VERIFICARE SULLA BASE DELLE SPECIFICHE TECNICHE DEL COSTRUTTORE

P-PIANO PRIMO
UNITA' ESTERNA POMPA DI CALORE CAPACITA' 28

