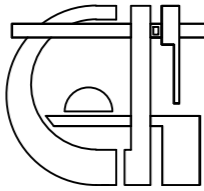


COMUNE DI CARRARA

I.N.P.S. - DIREZIONE PROVINCIALE CARRARA  
VIA DON MINZONI, 1

Tavola 7	SCALA 1:100		I.N.P.S. Direzione Reg.le Toscana Ufficio Tecnico Edilizio Via del Proconsolo, 10 FIRENZE
	Data: Ott. 2017		
	Agg.:		
	Agg.:		

OGGETTO:

CONTROSOFFITTI E ILLUMINAZIONE  
PIANO RIALZATO E PIANO PRIMO

IMPIANTO DI CONDIZIONAMENTO VRV

COLLABORATORE AL PROGETTO  
ED ELABORAZIONE GRAFICA  
(Antonino MANCARI)




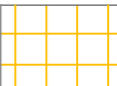

PROGETTISTA OPERE IMPIANTISTICHE  
(Ing. Alessandro TENGA)

IL DIRETTORE PROVINCIALE  
(D.ssa Raffaella BUONSANTO )


PROGETTISTA OPERE EDILI E FINITURE  
(Arch. Daniele BACHINI)

PROGETTISTA OPERE EDILI E FINITURE  
(Ing. Maurizio GIOVANNETTI)

Legenda

	Faretto incassato
	Lampada tubolare mm 138
	Lampada di emergenza
	Controsoffitto di sola posa senza rimozione del preesistente
	Controsoffitto di nuova posa e rimozione del preesistente

PIANO RIALZATO

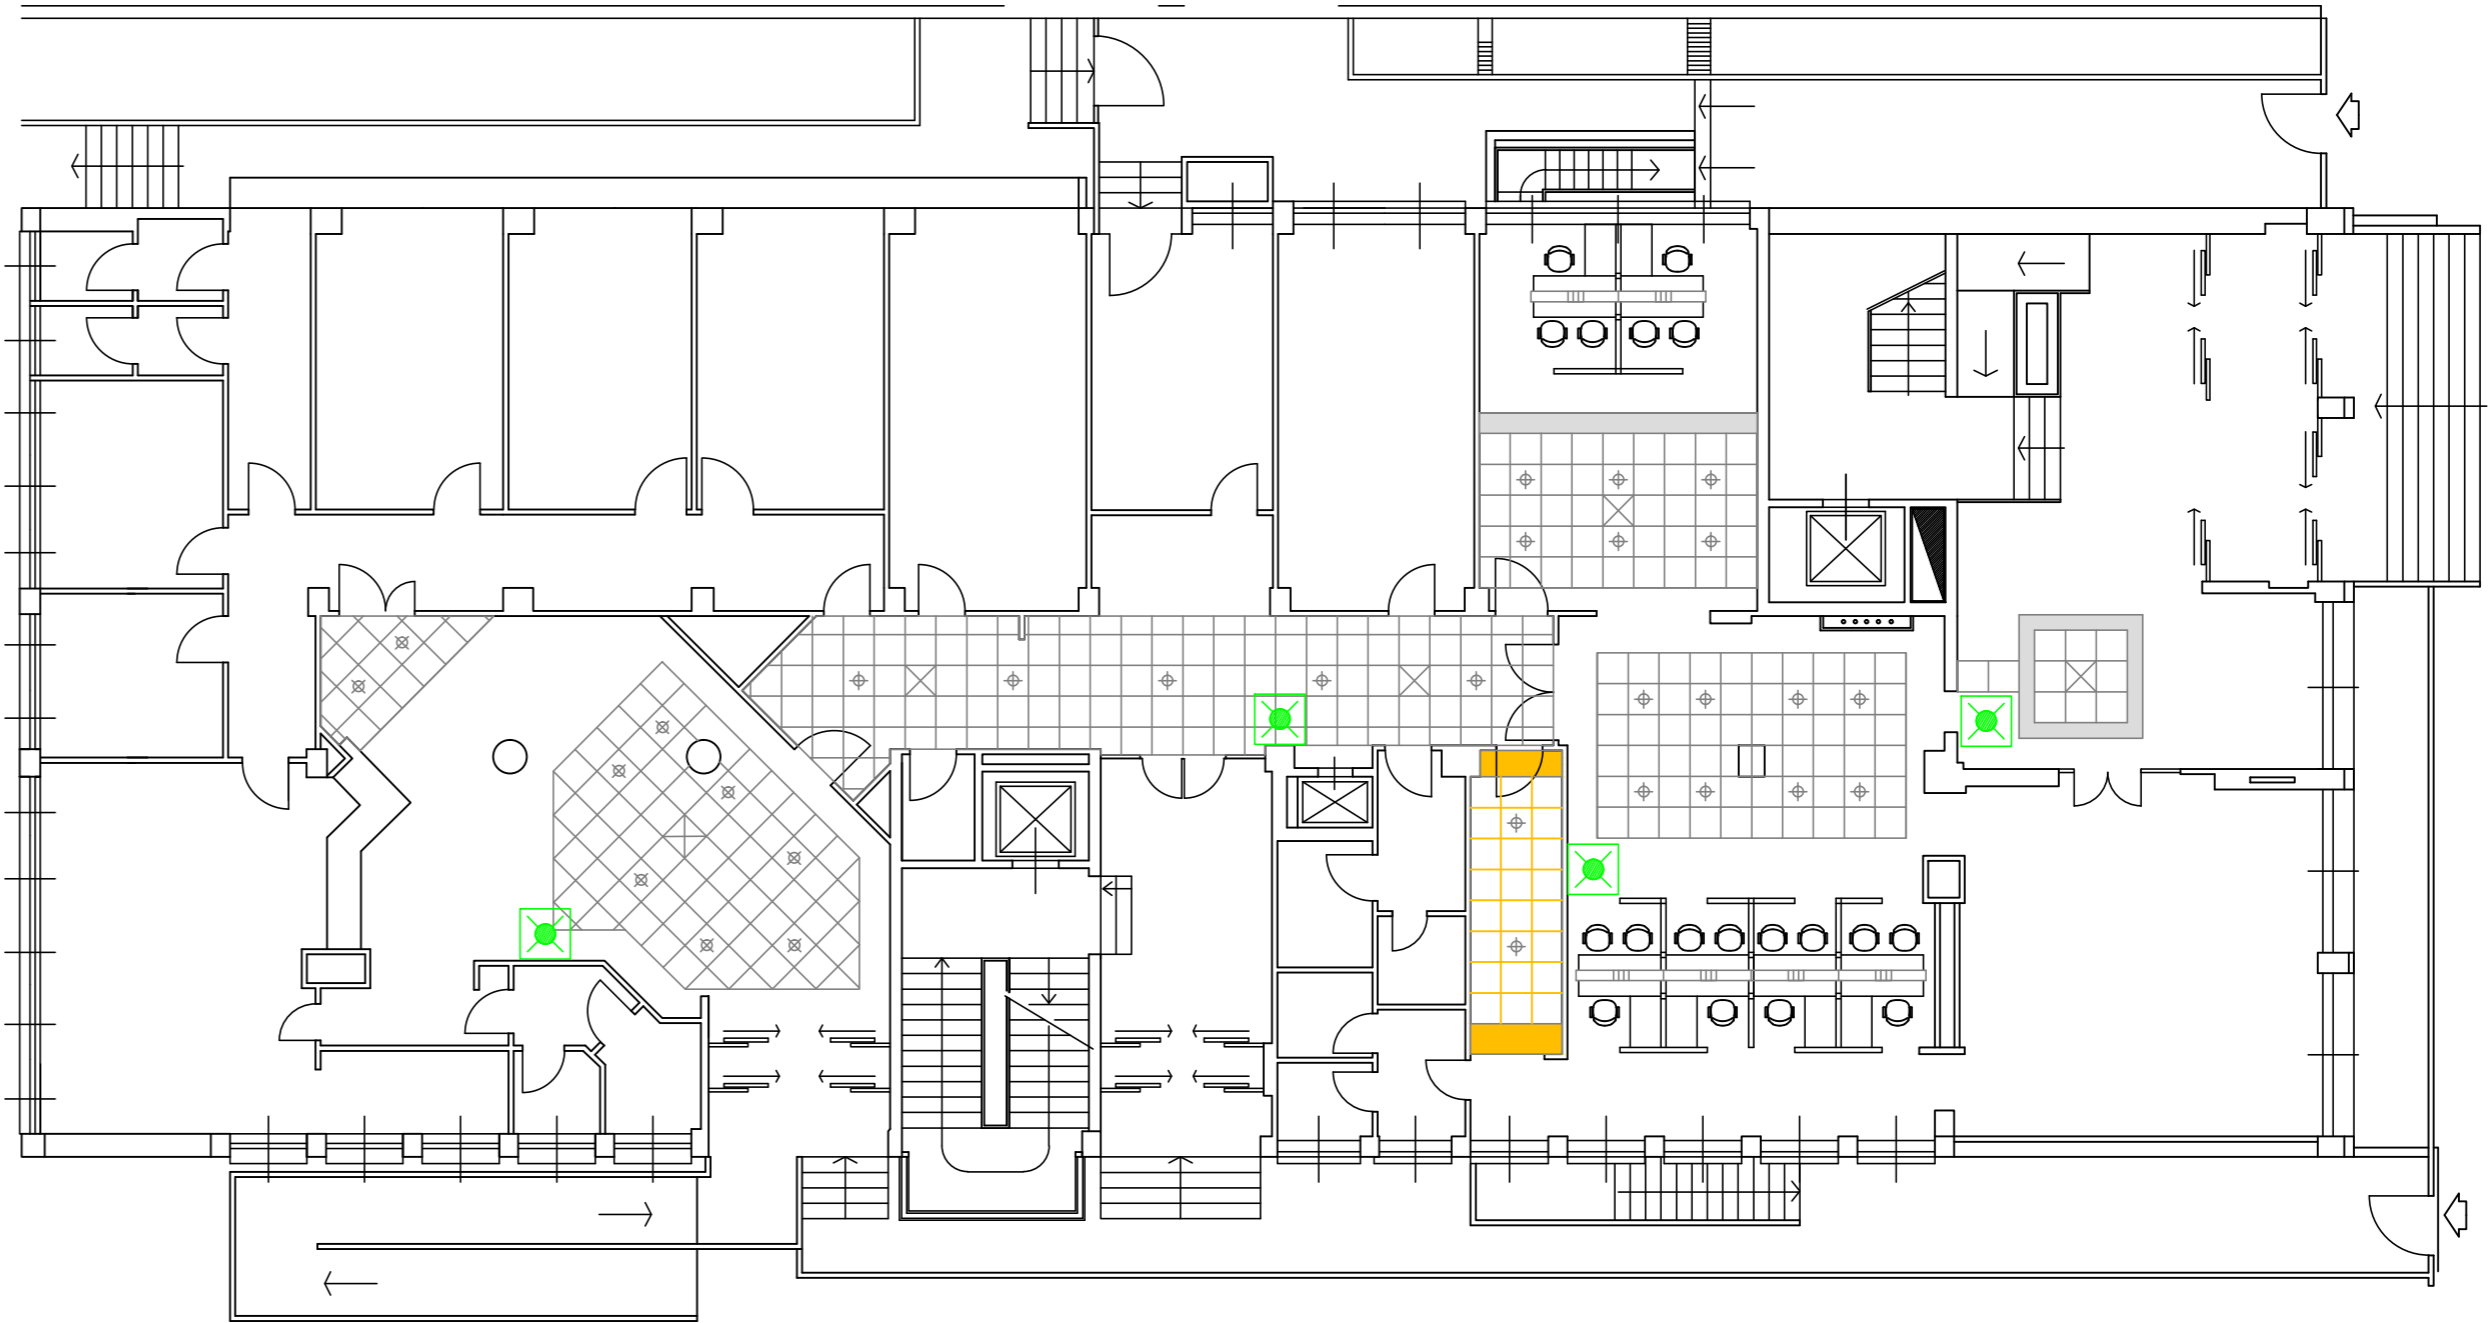

PIANO PRIMO

