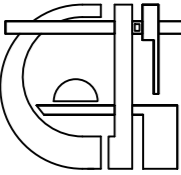


COMUNE DI CARRARA

I.N.P.S. - DIREZIONE PROVINCIALE CARRARA  
VIA DON MINZONI, 1


Tavola 1	SCALA 1:100	 <div>I.N.P.S. Direzione Reg.le Toscana Ufficio Tecnico Edilizio Via del Proconsole, 10 FIRENZE</div>
	Data: Ott. 2017	
	Agg.:	
	Agg.:	

OGGETTO:  
DISPOSIZIONE UNITA' INTERNE PIANI RIALZATO E PRIMO


IMPIANTO DI CONDIZIONAMENTO VRV

COLLABORATORE AL PROGETTO ED ELABORAZIONE GRAFICA (Antonino MANCARI)	
PROGETTISTA OPERE IMPIANTISTICHE (Ing. Alessandro TENGA)	IL DIRETTORE PROVINCIALE (D.ssa Raffaella BUONSANTO)
PROGETTISTA OPERE EDILI E FINITURE (Arch. Daniele BACHINI)	
PROGETTISTA OPERE EDILI E FINITURE (Ing. Maurizio GIOVANNETTI)	

PIANO RIALZATO

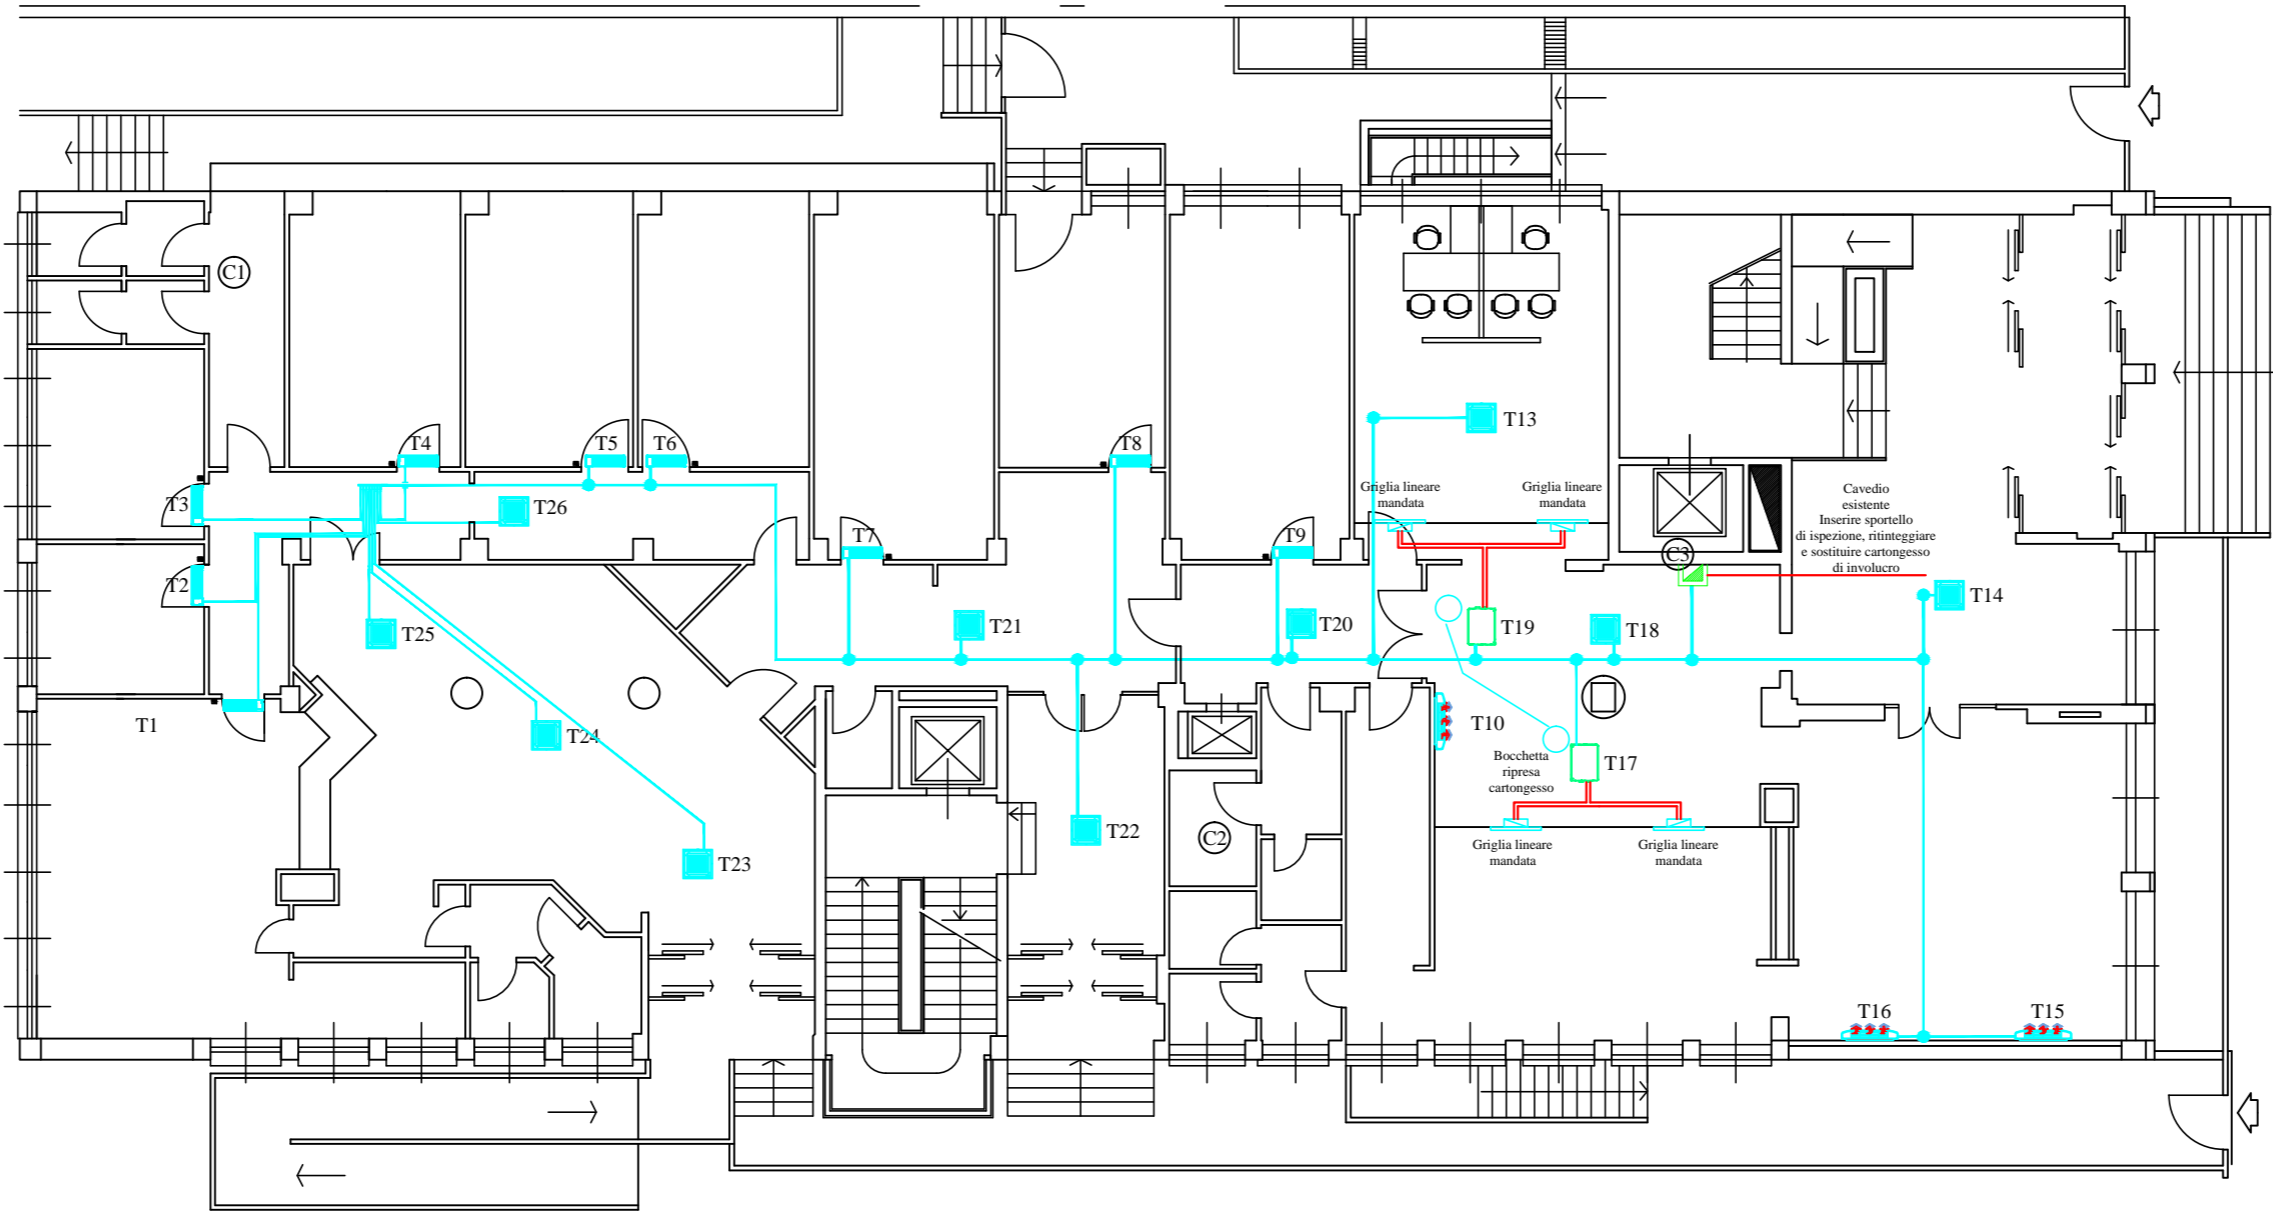



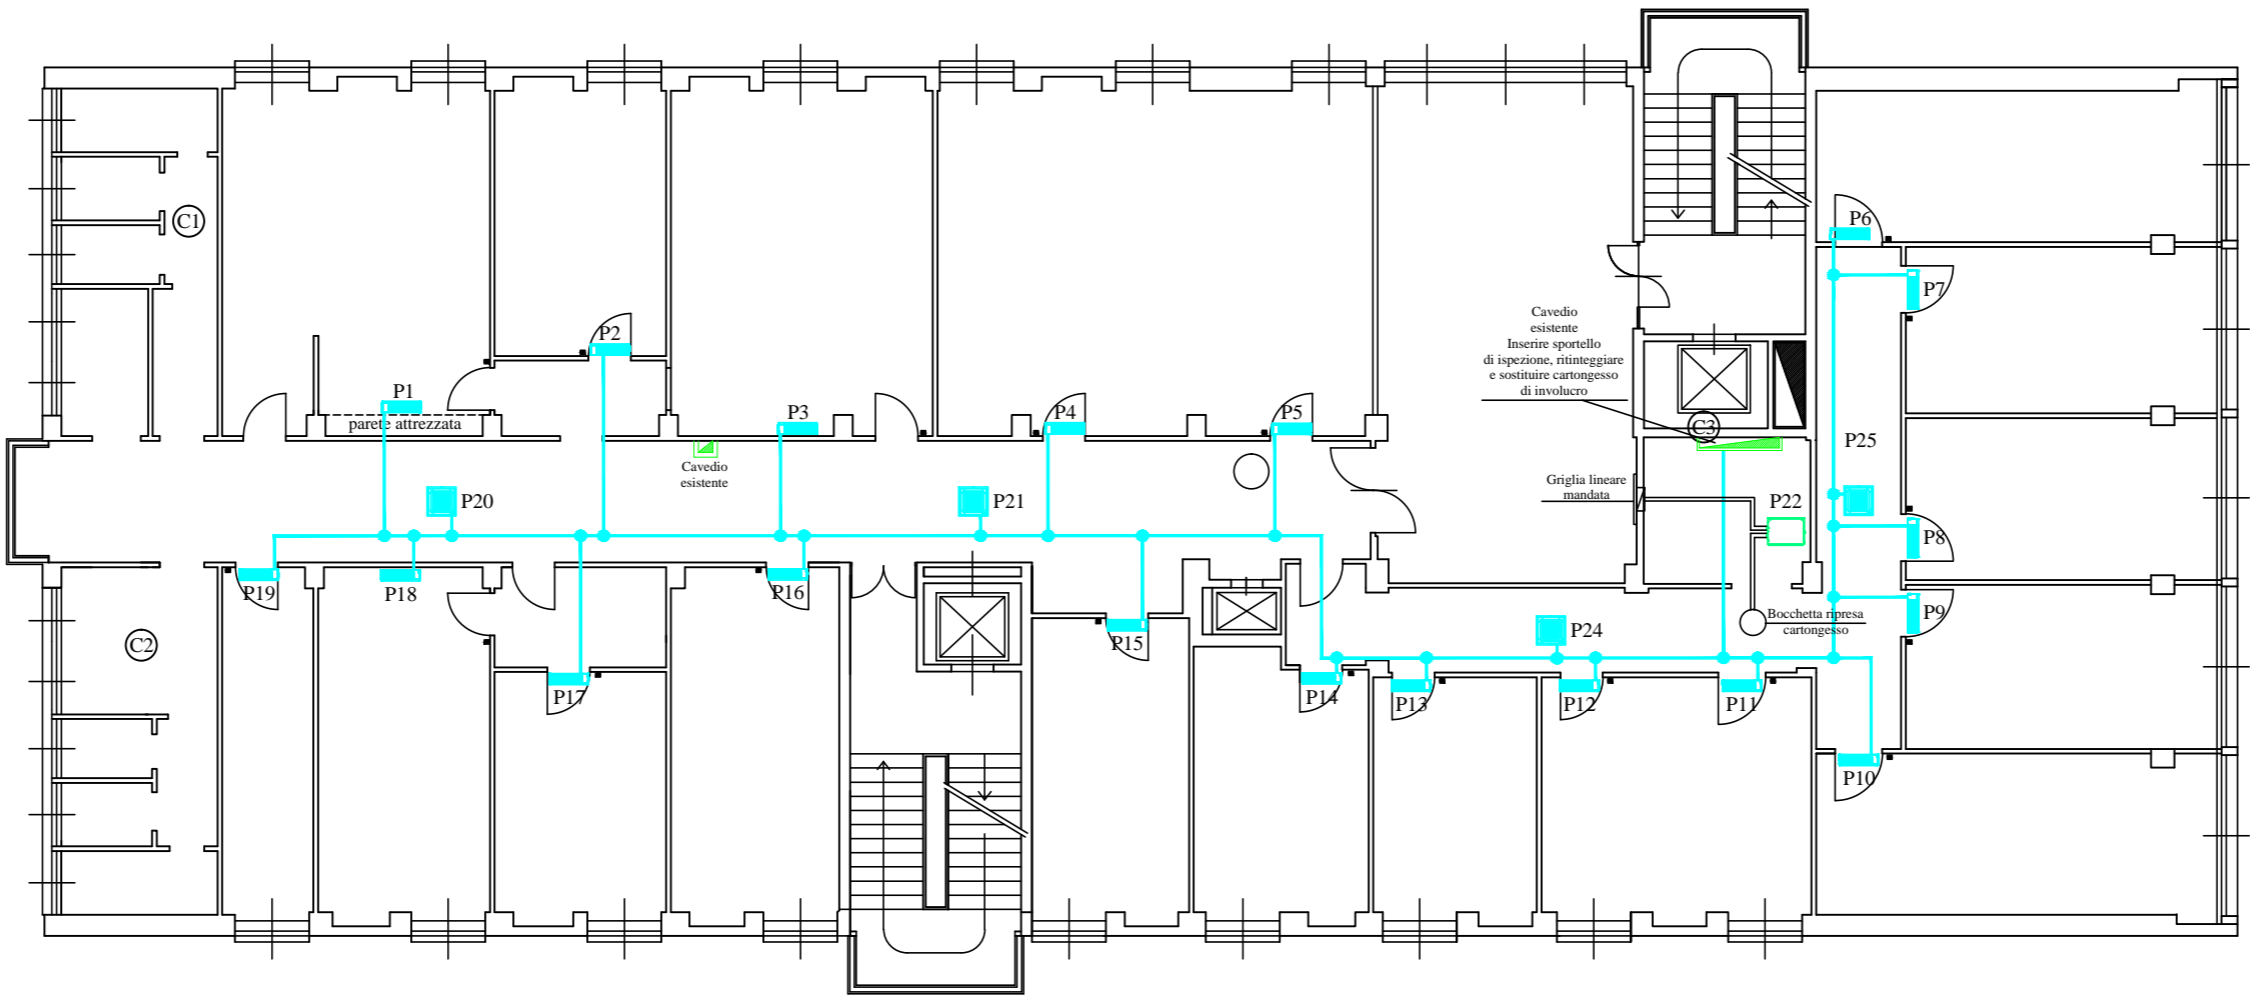






PIANO PRIMO



UNITA' ESTERNA M4 PIANO RIALZATO

UNITA' INTERNA	ALIMENTAZIONE ELETTRICA MONOFASE	GRANDEZZA	PUNTO SCARICO CONDENZA	RESA TERMICA KW	RESA FRIGORIFERA KW	TIPO UNITA'
T1	LT1	63	C1	8,0	6,0	PARETE
T2	LT1	20	C1	2,5	2,2	PARETE
T3	LT1	20	C1	2,5	2,2	PARETE
T4	LT1	20	C1	2,5	2,2	PARETE
T5	LT1	20	C1	2,5	2,2	PARETE
T6	LT1	20	C1	2,5	2,2	PARETE
T7	LT2	25	C2	3,2	3,6	PARETE
T8	LT2	20	C2	2,5	2,2	PARETE
T26	LT2	20	C1	2,5	2,2	CONTROSOFFITTO
T25	LT2	25	C1	3,2	2,6	CONTROSOFFITTO
T24	LT2	25	C1	3,2	2,6	CONTROSOFFITTO
T23	LT2	25	C1	3,2	2,6	CONTROSOFFITTO
T21	LT3	20	C2	2,5	2,2	CONTROSOFFITTO
T22	LT3	25	C2	3,2	2,6	CONTROSOFFITTO
T20	LT3	20	C2	2,5	2,2	CONTROSOFFITTO
T9	LT3	25	C2	3,2	2,6	PARETE
T13	LT3	25	C3	3,2	2,6	CONTROSOFFITTO
T14	LT3	40	C3	5,0	4,2	CONTROSOFFITTO
T10	LT4	25	C3	3,2	2,6	PAVIMENTO
T17	LT4	63	C3	8,0	6,0	CANALIZZATA
T19	LT4	40	C3	5,0	4,2	CANALIZZATA
T15	LT4	25	C3	3,2	2,6	PAVIMENTO
T16	LT4	25	C3	3,2	2,6	PAVIMENTO
T18	LT4	20	C3	2,5	2,2	CONTROSOFFITTO

Legenda

	Unità parete
	Unità 4 vie controsoffitto
	Linea elettrica, bus dati su 2 canalette distinte Tubazioni gas refrigerante fissate a soffitto
	Comando a parete
	Unità canalizzata da controsoffitto
	Canalizzazione dell'aria mandata e ripresa. Griglie e quant'altro come da Capitolato
	Punto scarico condensa 1
	Punto scarico condensa 2
	Punto scarico condensa 3

UNITA' ESTERNA M5 PIANO PRIMO

UNITA' INTERNA	ALIMENTAZIONE ELETTRICA MONOFASE	GRANDEZZA	PUNTO SCARICO CONDENZA	POTENZA IN CALDO KW	POTENZA IN FREDDO	TIPO UNITA'
P1	LT1	25	C1	3,2	2,6	PARETE
P2	LT1	20	C1	2,5	2,2	PARETE
P3	LT1	25	C1	3,2	3,6	PARETE
P4	LT1	25	C1	3,2	2,6	PARETE
P5	LT1	25	C1	3,2	2,6	PARETE
P21	LT1	25	C2	3,2	2,6	CONTROSOFFITTO
P22	LT2	63	C3	8,0	6,0	CANALIZZATA
P6	LT2	25	C3	3,2	2,6	PARETE
P7	LT2	25	C3	3,2	2,6	PARETE
P8	LT2	25	C3	3,2	2,6	PARETE
P9	LT2	25	C3	3,2	2,6	PARETE
P10	LT2	25	C3	3,2	2,6	PARETE
P25	LT3	20	C3	2,5	2,2	CONTROSOFFITTO
P11	LT3	20	C3	2,5	2,2	PARETE
P12	LT3	20	C3	2,5	2,2	PARETE
P13	LT3	20	C3	2,5	2,2	PARETE
P14	LT3	20	C3	2,5	2,2	PARETE
P24	LT3	25	C3	3,2	2,6	CONTROSOFFITTO
P15	LT4	20	C2	2,5	2,2	PARETE
P16	LT4	25	C2	3,2	2,6	PARETE
P17	LT4	20	C2	2,5	2,2	PARETE
P18	LT4	25	C2	3,2	2,6	PARETE
P19	LT4	20	C2	2,5	2,2	PARETE
P20	LT4	25	C1	3,2	2,6	CONTROSOFFITTO