

COMUNE DI CARRARA

I.N.P.S. - DIREZIONE PROVINCIALE CARRARA
VIA DON MINZONI, 1

Tavola

4

SCALA 1:100

Data: Ott. 2017

Agg.:

Agg.:

I.N.P.S.
Direzione Regionale Toscana
Ufficio Tecnico Edilizio
Via del Proconsolo, 10
FIRENZE


OGGETTO:

PIANO RIALZATO
SCHEMA ELETTRICO E FRIGORIFERO

IMPIANTO DI CONDIZIONAMENTO VRV

COLLABORATORE AL PROGETTO ED ELABORAZIONE GRAFICA (Antonino MANCARI)	
--	--

PROGETTISTA OPERE IMPIANTISTICHE (Ing. Alessandro TENGA)	IL DIRETTORE PROVINCIALE (D.ssa Raffaella BUONSANTO)
PROGETTISTA OPERE EDILI E FINITURE (Arch. Daniele BACHINI)	
PROGETTISTA OPERE EDILI E FINITURE (Ing. Maurizio GIOVANNETTI)	

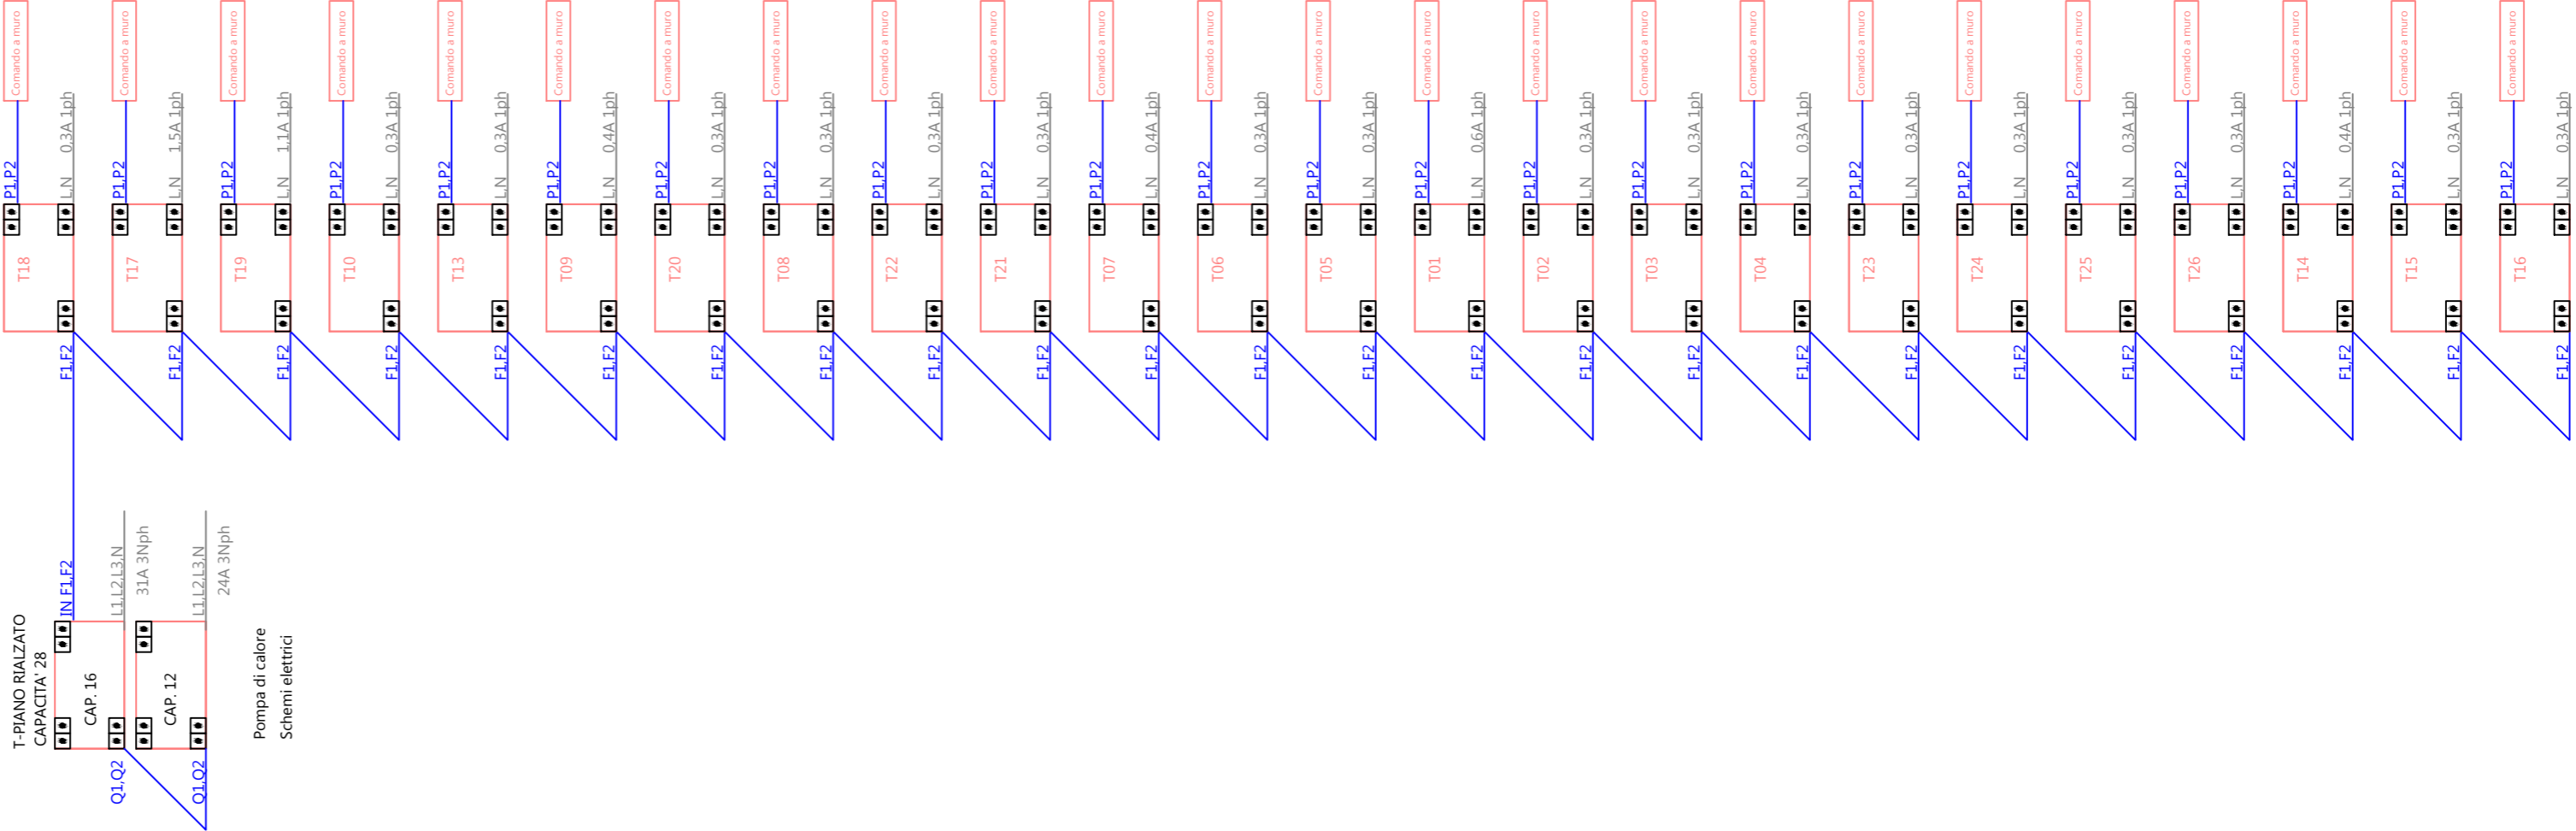

DIAMETRI TUBAZIONI DA VERIFICARE SULLA BASE DELLE SPECIFICHE TECNICHE DEL COSTRUTTORE

P-PIANO RIALZATO
UNITA' ESTERNA POMPA DI CALORE CAPACITA' 28

