


# SEZIONE PROSPETTICA

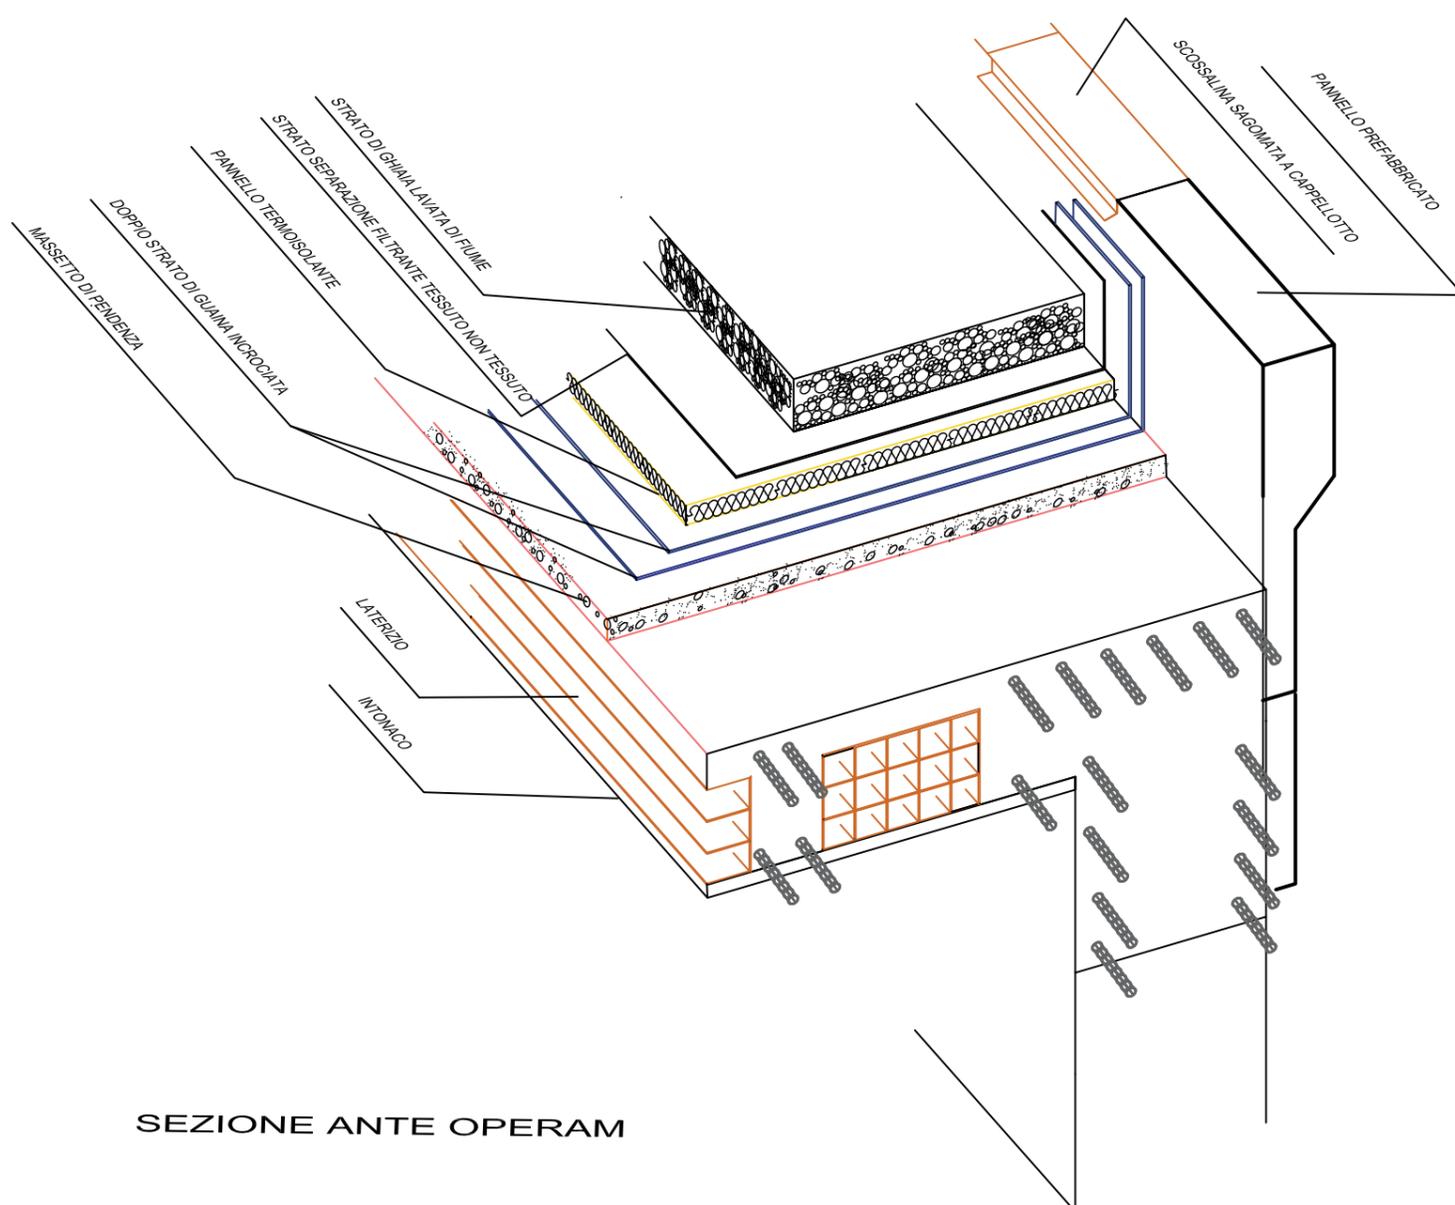

SEZIONE ANTE OPERAM

## TAVOLA NR 13