Stato attuale

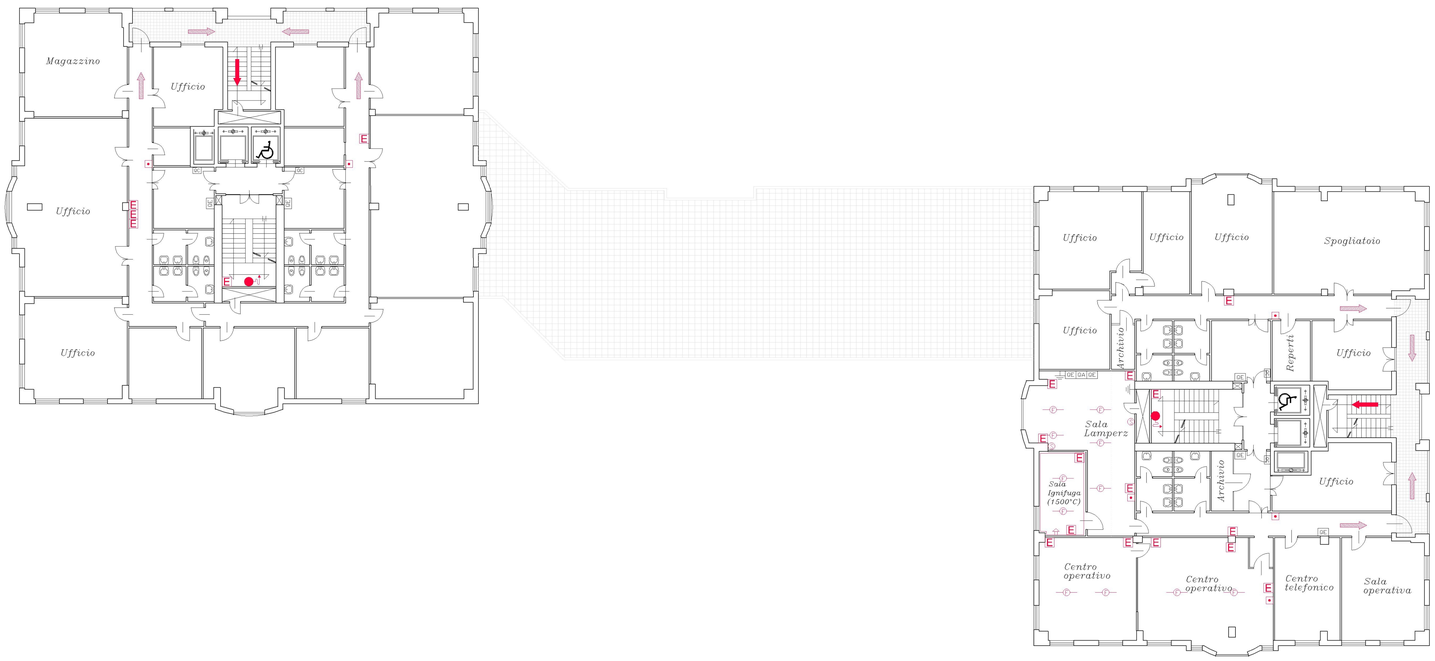

LEGENDA

- Via d'uscita – percorso verso l'alto
- Via d'uscita – percorso verso il basso
- Via d'uscita – percorso orizzontale
- Attacco UNI 70
- Idrante UNI 45
- Estintore portatile min. 13A 89B
- Altoparlante
- Pulsante allarme incendio a rottura vetro
- Canalizzazione aria
- Porta Tagliafuoco
- Nuova Porta
- Tiplogia Porta
- Parete da riqualificare REI 120
- Nuova parete REI 120
- Parete da demolire

Schema Compartimenti

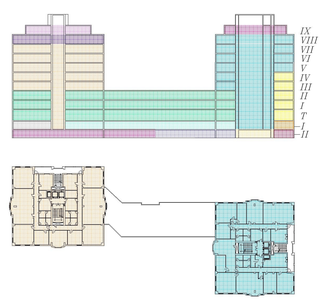

Sistemazione di progetto

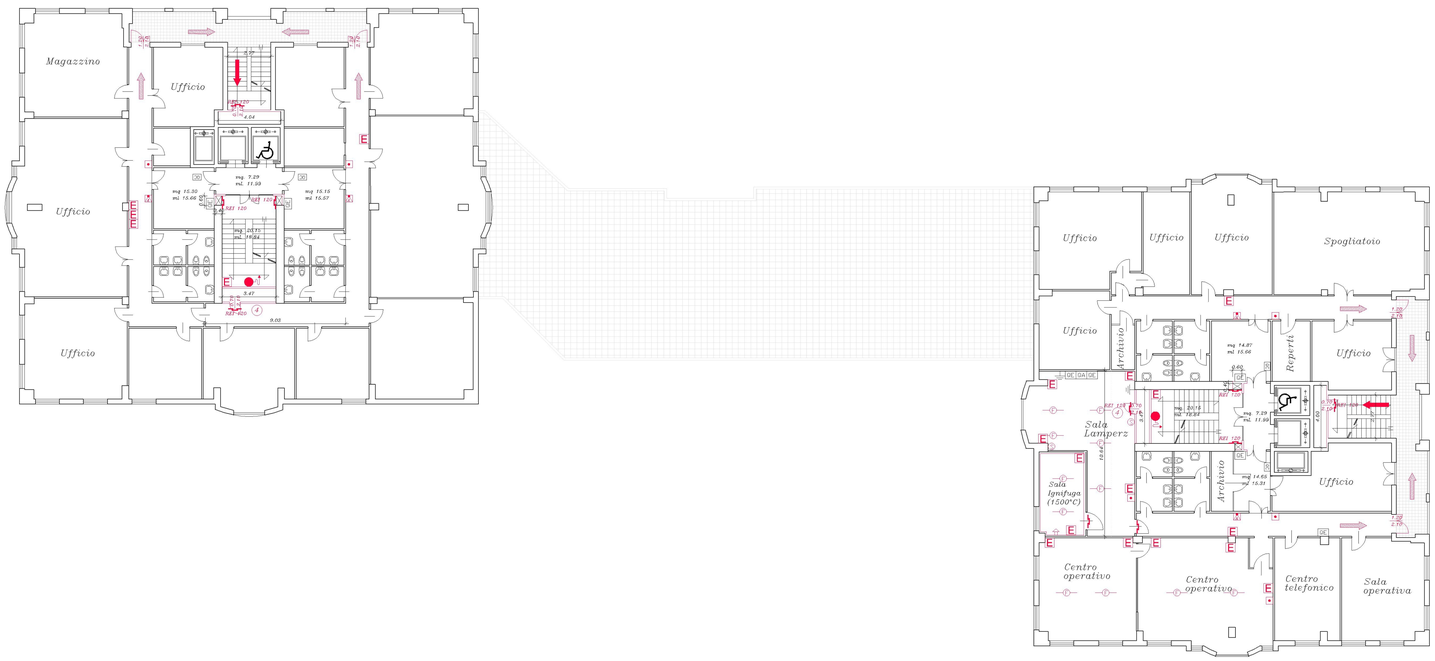

PROGETTO: Adeguamento norme Prevenzione Incendi Prefettura e Questura di Oristano		
OGGETTO: Pianta Piano Settimo Stato attuale e Sistemazione di progetto		
Scala 1:200	Note :	Il Committente
Data 09 Febbraio 2007		Il Progettista
Tavola 1.11		Il Dirett. dei Lavori