Sezione (scala 1:200)

Particolare 2 – scala 1:50

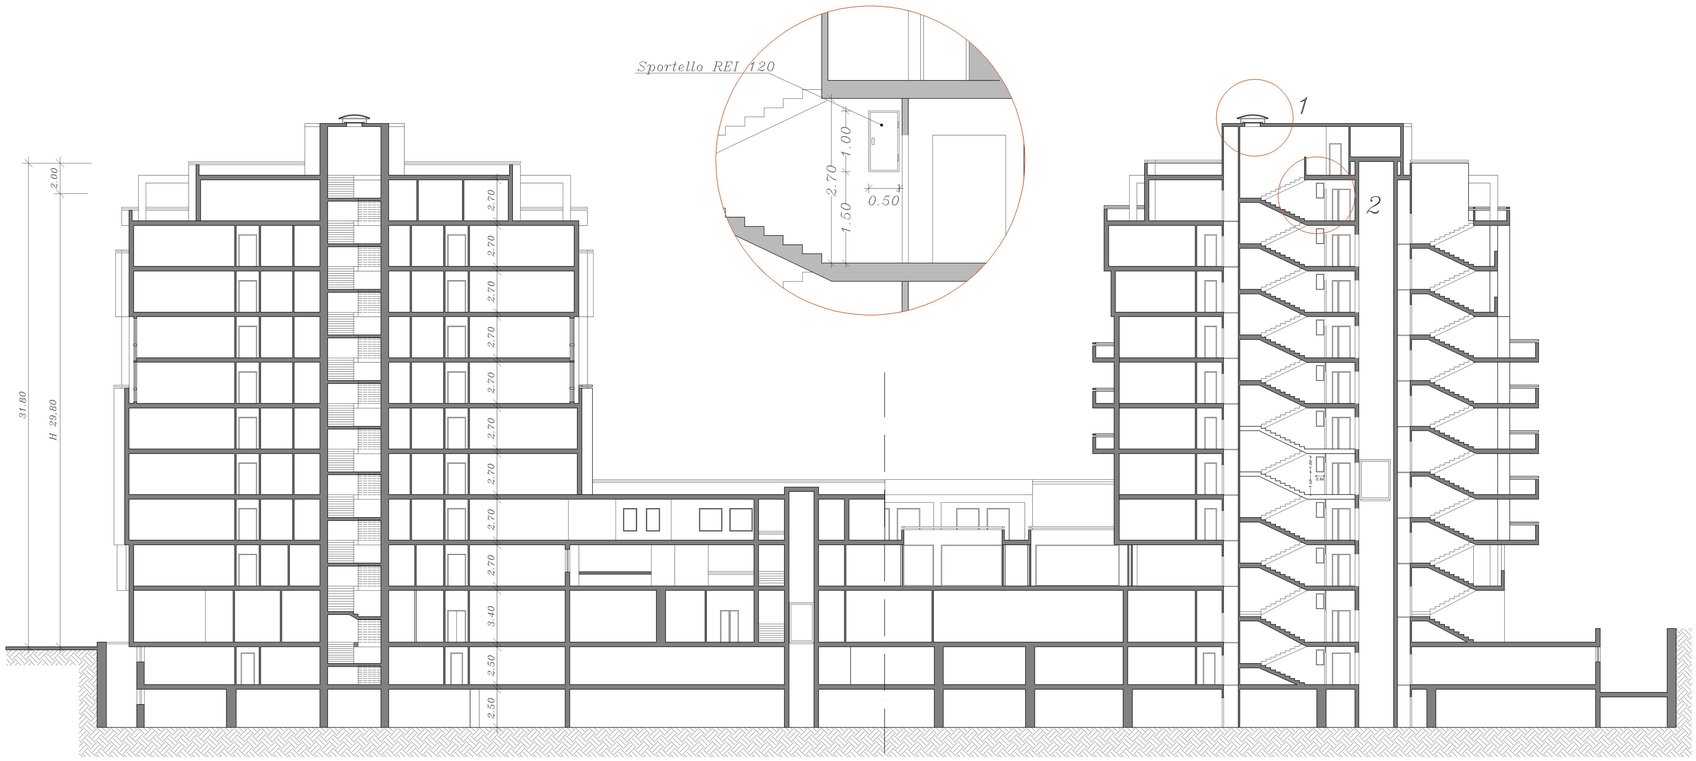

Particolare 1 – aerazione permantente per evacuazione fumi (scala 1:20)

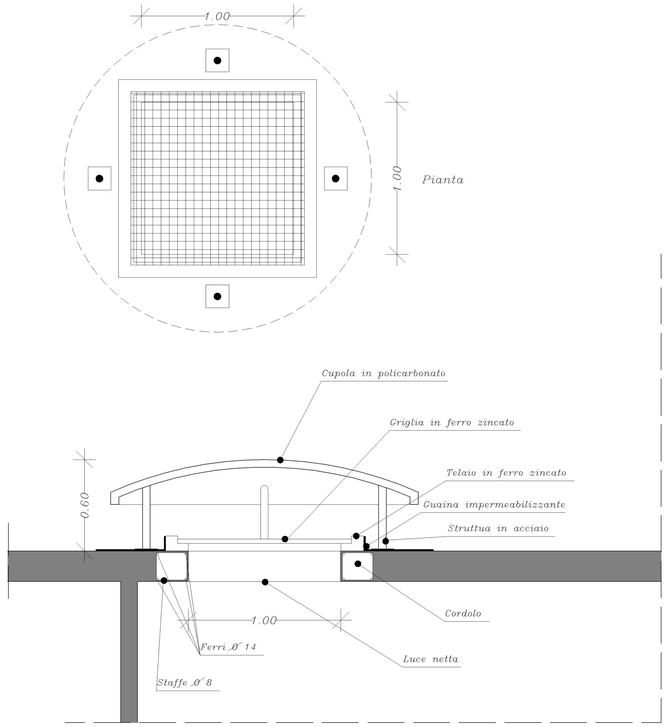

Pianta Coperture (scala 1:200)

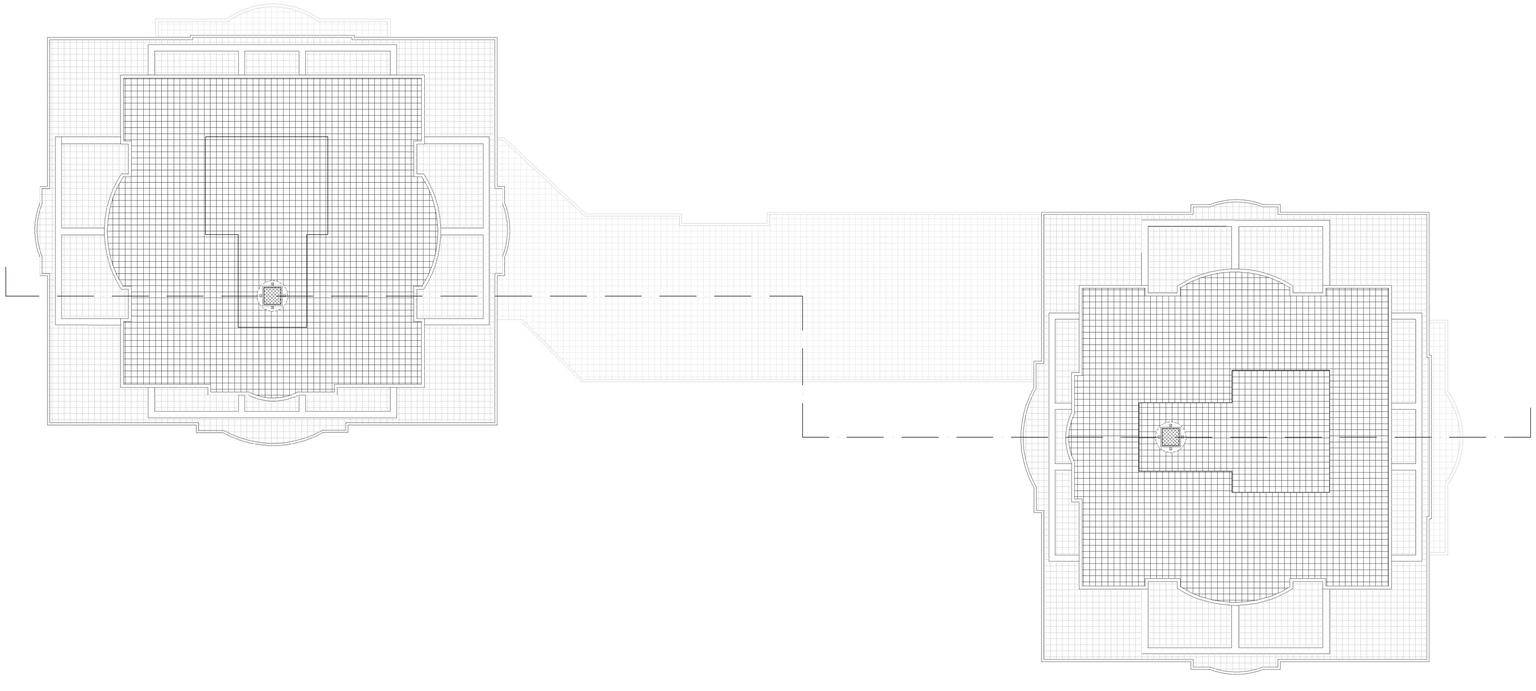

PROGETTO: Adeguamento norme Prevenzione Incendi Prefettura e Questura di Oristano		
OGGETTO: Pianta Coperture e Sezione		
Scala 1:200 1:50 1:20	Note :	Il Committente
Data 09 Febbraio 2007		Il Progettista
Tavola 1.14		Il Dirett. dei Lavori