
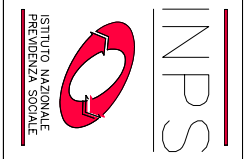


# Pianta piano seminterrato

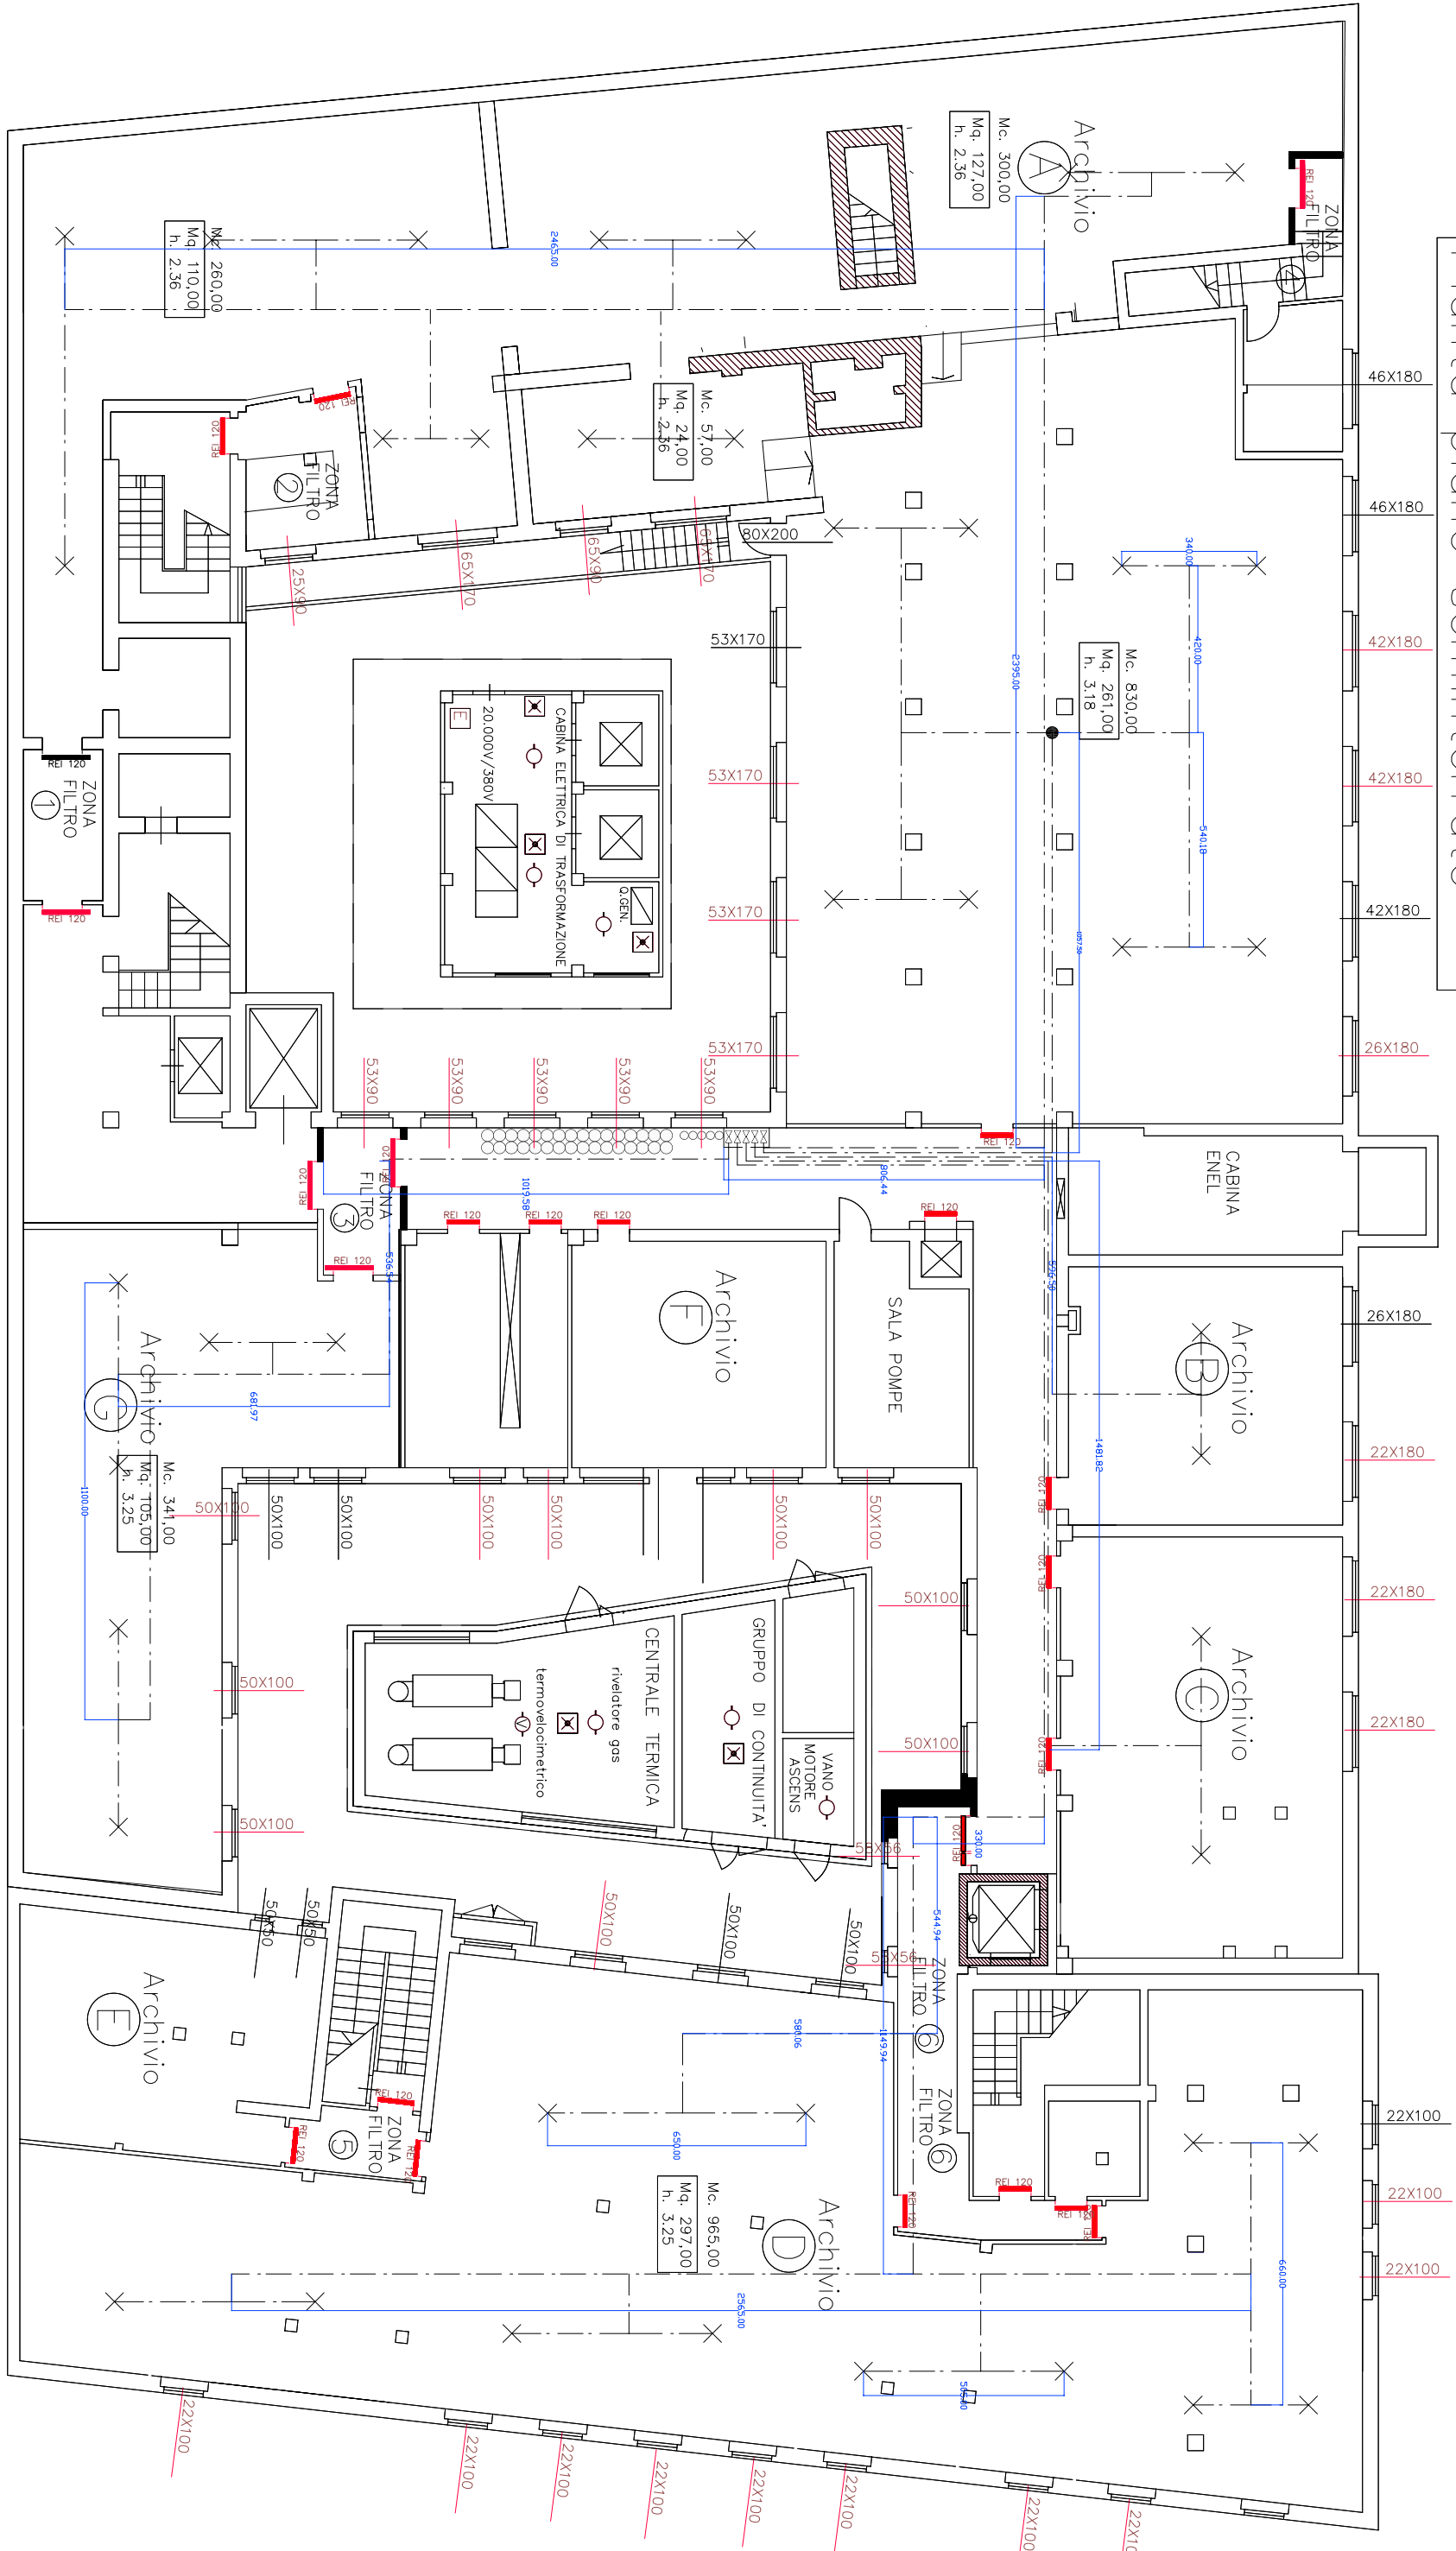

Progettato da Arch. Bruno Colantonio

Approvato da

SEDE REGIONALE FRIULI-VENEZIA GIULIA  
Via C. Battisti, 10 - 34125 TRIESTE  
AREA PROFESSIONALE TECNICO EDILIZIA

TAV. 1

Data OTT. 2008

Scala 1:

ARCHIVI - PIANO SEMINTERRATO  
IMPIANTO SPEGNIMENTO AUTOMATICO  
RETE IMPIANTO