
	
<b>SEDE REGIONALE PUGLIA</b> UFFICIO TECNICO - BARI - VIA PUTIGNANI 108	
scerito LAVORI DI MANUTENZIONE STRAORDINARIA PROSPETTI ESTERNI EDIFICIO PER UFFICI INPS DI BARI VIA PUTIGNANI / VIA CAIROLI	tavola <b>S 1</b>
ELABORATO: PROGETTO ESECUTIVO PIANO DELLA SICUREZZA E DI COORDINAMENTO	DATA SETT. 2008 Ripr. 1:200
PROGETTISTI: DR. ING. NICOLA BORBECIA COLLABORATORE: DR. VINCENZO PERINO	

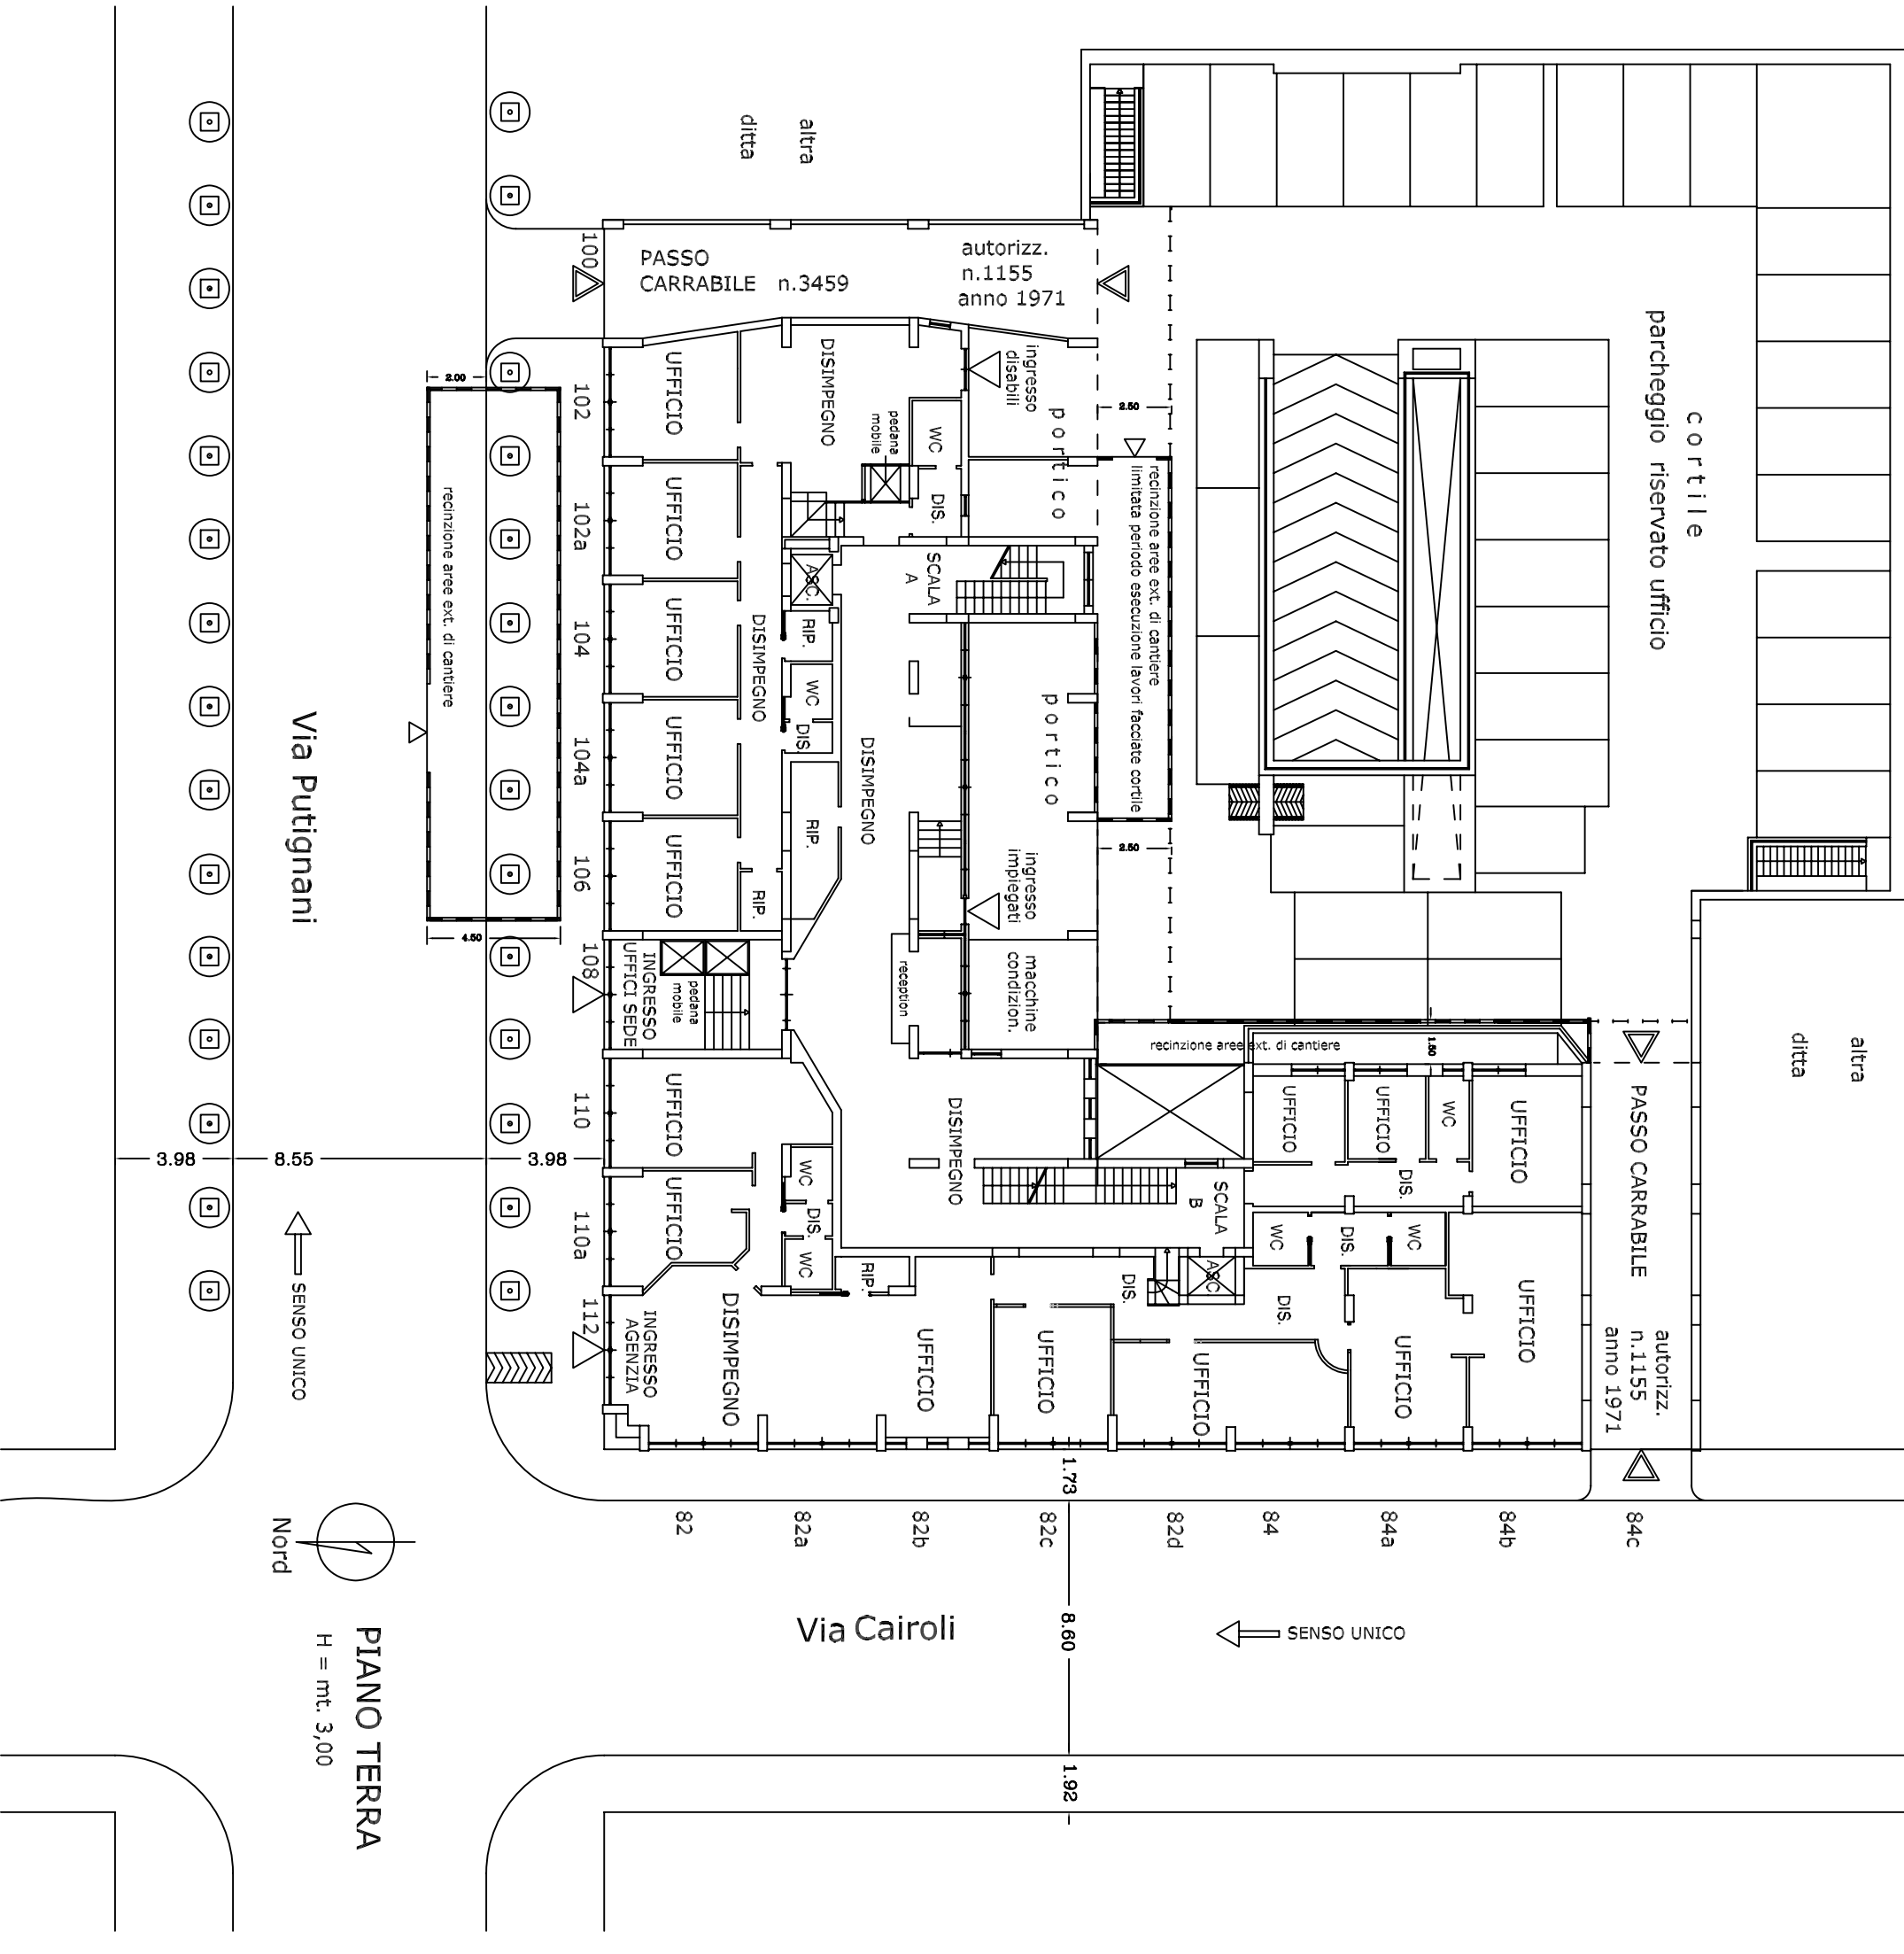

**PIANO TERRA**  
 H = mt. 3,00