



<b>INPS</b> ISTITUTO NAZIONALE PREVIDENZA SOCIALE		<b>SEDE REGIONALE PUGLIA</b> UFFICIO TECNICO - BARI - VIA PUTIGNANI 108	
OGGETTO: LAVORI DI MANUTENZIONE STRAORDINARIA PROSPETTI ESTERNI EDIFICIO PER UFFICI INPS DI BARI VIA PUTIGNANI / VIA CAIROLI		TAVOLA <b>A1</b>	
ELABORATO: PROGETTO ESECUTIVO PIANTA PIANO INTERRATO		DATA: SETT. 2008	
PROGETTISTA: DR. ING. NICOLA BORRACCIA		RAPP. 1 : 100	
COLLABORATORE: DR. VINCENZO DEPALO			

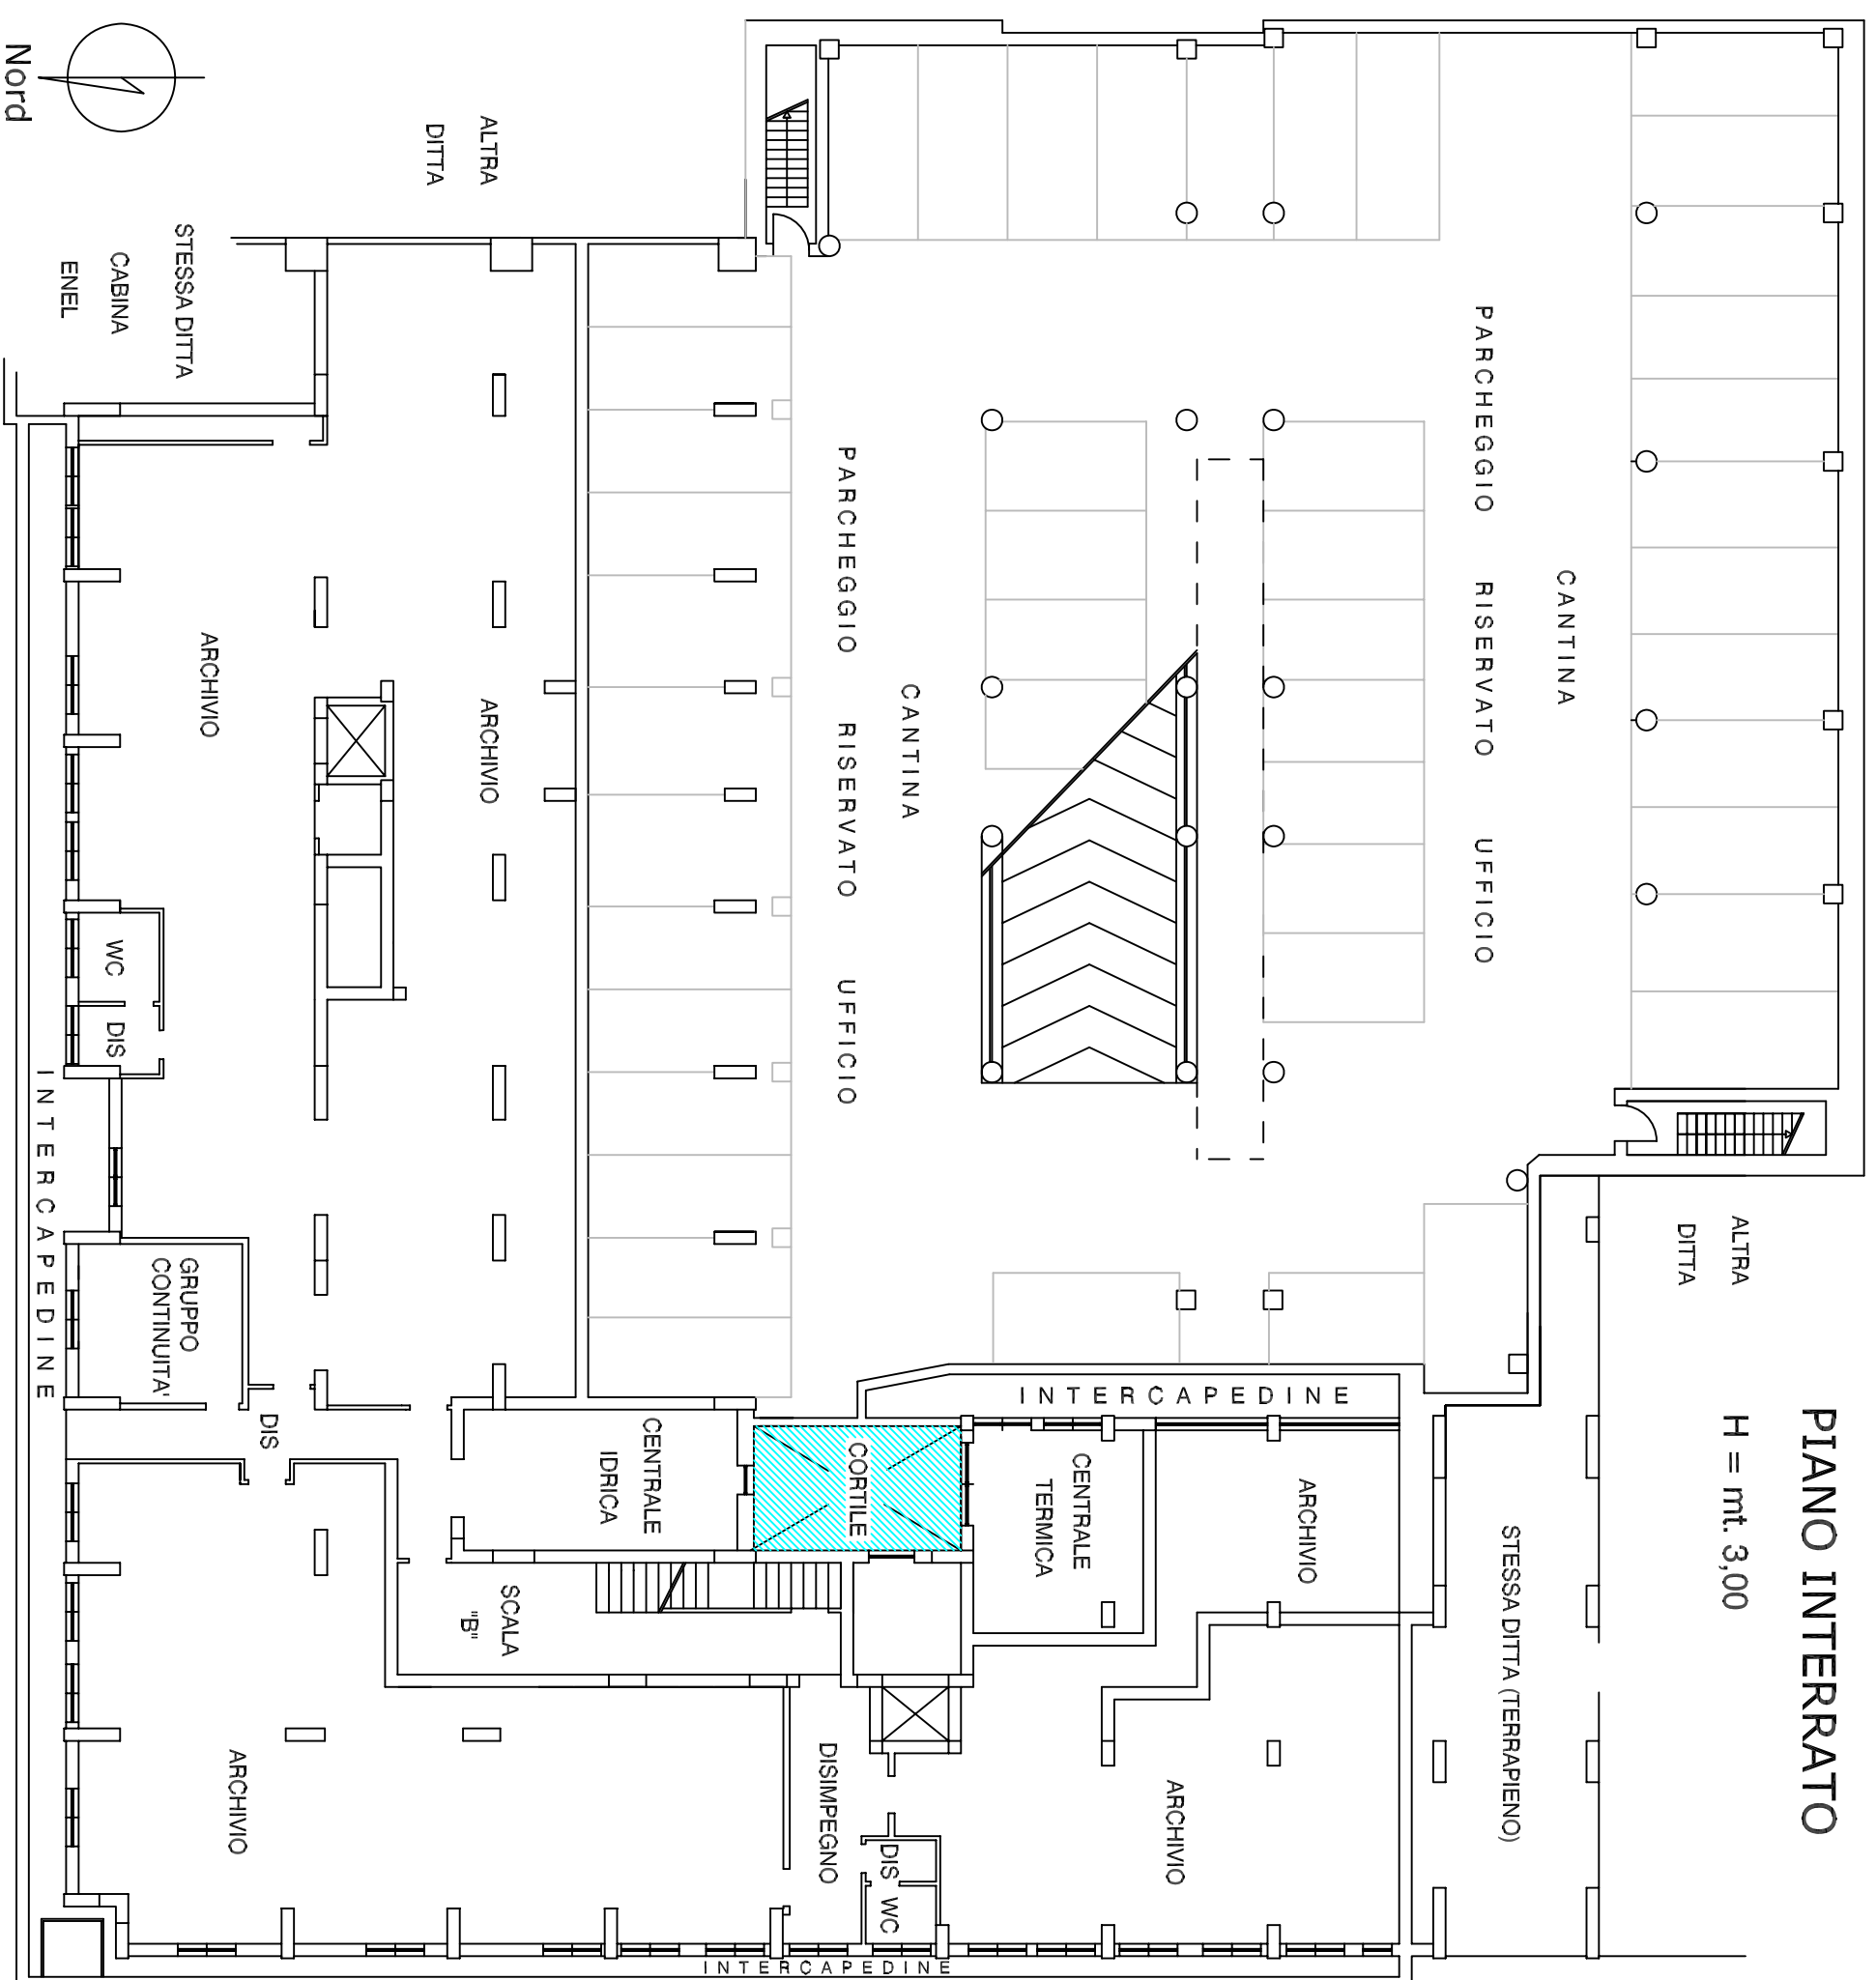

Zona scoperta  
 interessata dall'intervento

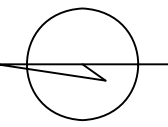

**PIANO INTERRATO**  
 H = mt. 3,00