

 <b>ISTITUTO NAZIONALE PREVIDENZA SOCIALE</b>		<b>SEDE REGIONALE PUGLIA</b> UFFICIO TECNICO - BARI - VIA PUTIGNANI 108	
<b>OGGETTO:</b> LAVORI DI MANUTENZIONE STRAORDINARIA PROSPETTI ESTERNI EDIFICIO PER UFFICI INPS DI BARI VIA PUTIGNANI / VIA CAIROLI		<b>TAVOLA</b> <b>A9</b>	
<b>ELABORATO:</b> PROGETTO ESECUTIVO PIANTA PIANO SETTIMO		<b>DATA, SETT.</b> 2008	
<b>PROGETTISTA:</b> DR. ING. NICOLA BORBACCIA		<b>RAPP.</b> 1 : 100	
<b>COLLABORATORE:</b> DR. VINCENZO DEPALO			

# PIANO SETTIMO

H = mt. 3,00

-  balcone A
-  balcone B
-  balcone C
-  balcone D
-  balcone E
-  balcone F

cortile

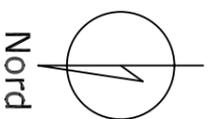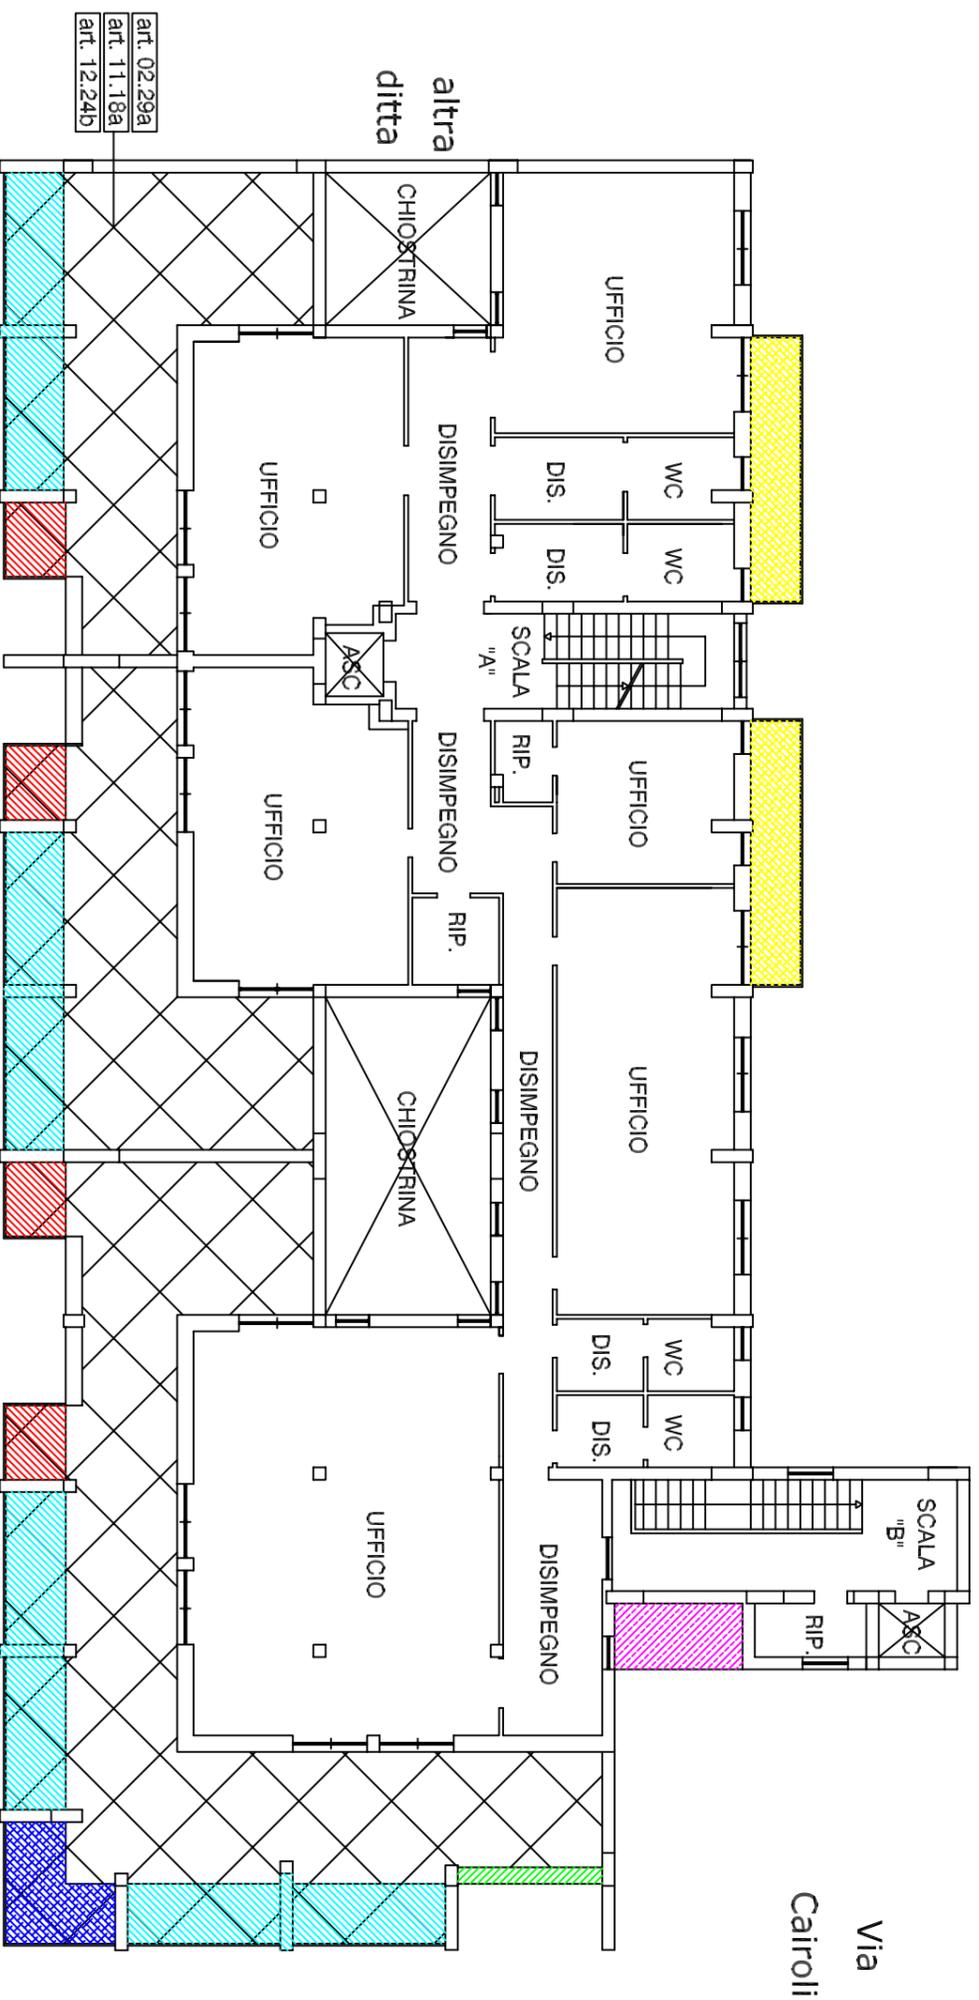

art. 02.29a  
 art. 11.18a  
 art. 12.24b

altra  
 ditta

Via Putignani

Via  
 Cairoli