
	
SEDE REGIONALE PUGLIA UFFICIO TECNICO - BARI - VIA PUTIGNANI 108	
OGGETTO: LAVORI DI MANUTENZIONE STRAORDINARIA PROSPETTI ESTERNI EDIFICIO PER UFFICI INPS DI BARI VIA PUTIGNANI / VIA CAIROLLI	TAVOLA A10
ELABORATO: PROGETTO ESECUTIVO PIANTA PIANO OTTAVO	DATA, SETT. 2008 RAPP. 1 : 100
PROGETTISTA : DR. ING. NICOLA BORBACCIA	
COLLABORATORE: DR. VINCENZO DEPALO	


PIANO OTTAVO

H = mt. 3,00

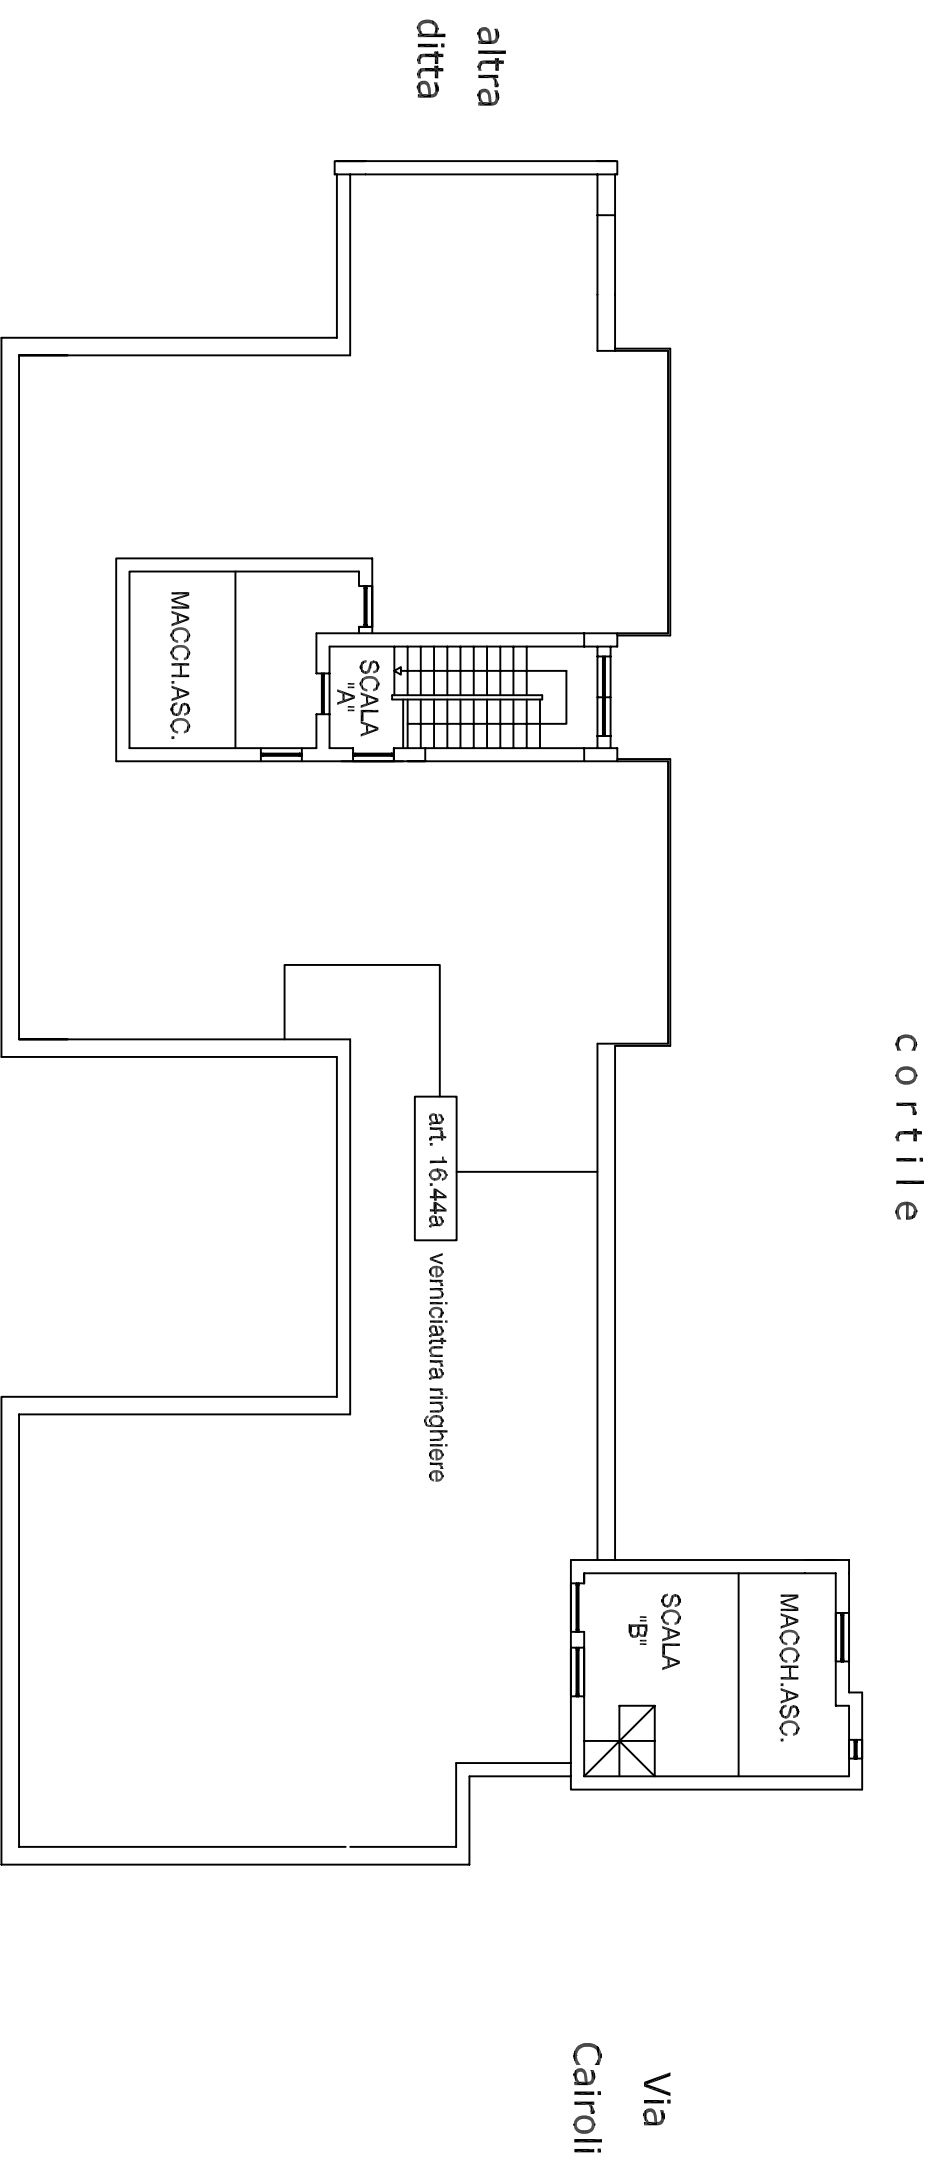

Via Putignani

Via
Cairoli

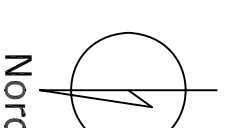

Nord