
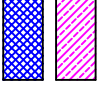

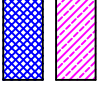

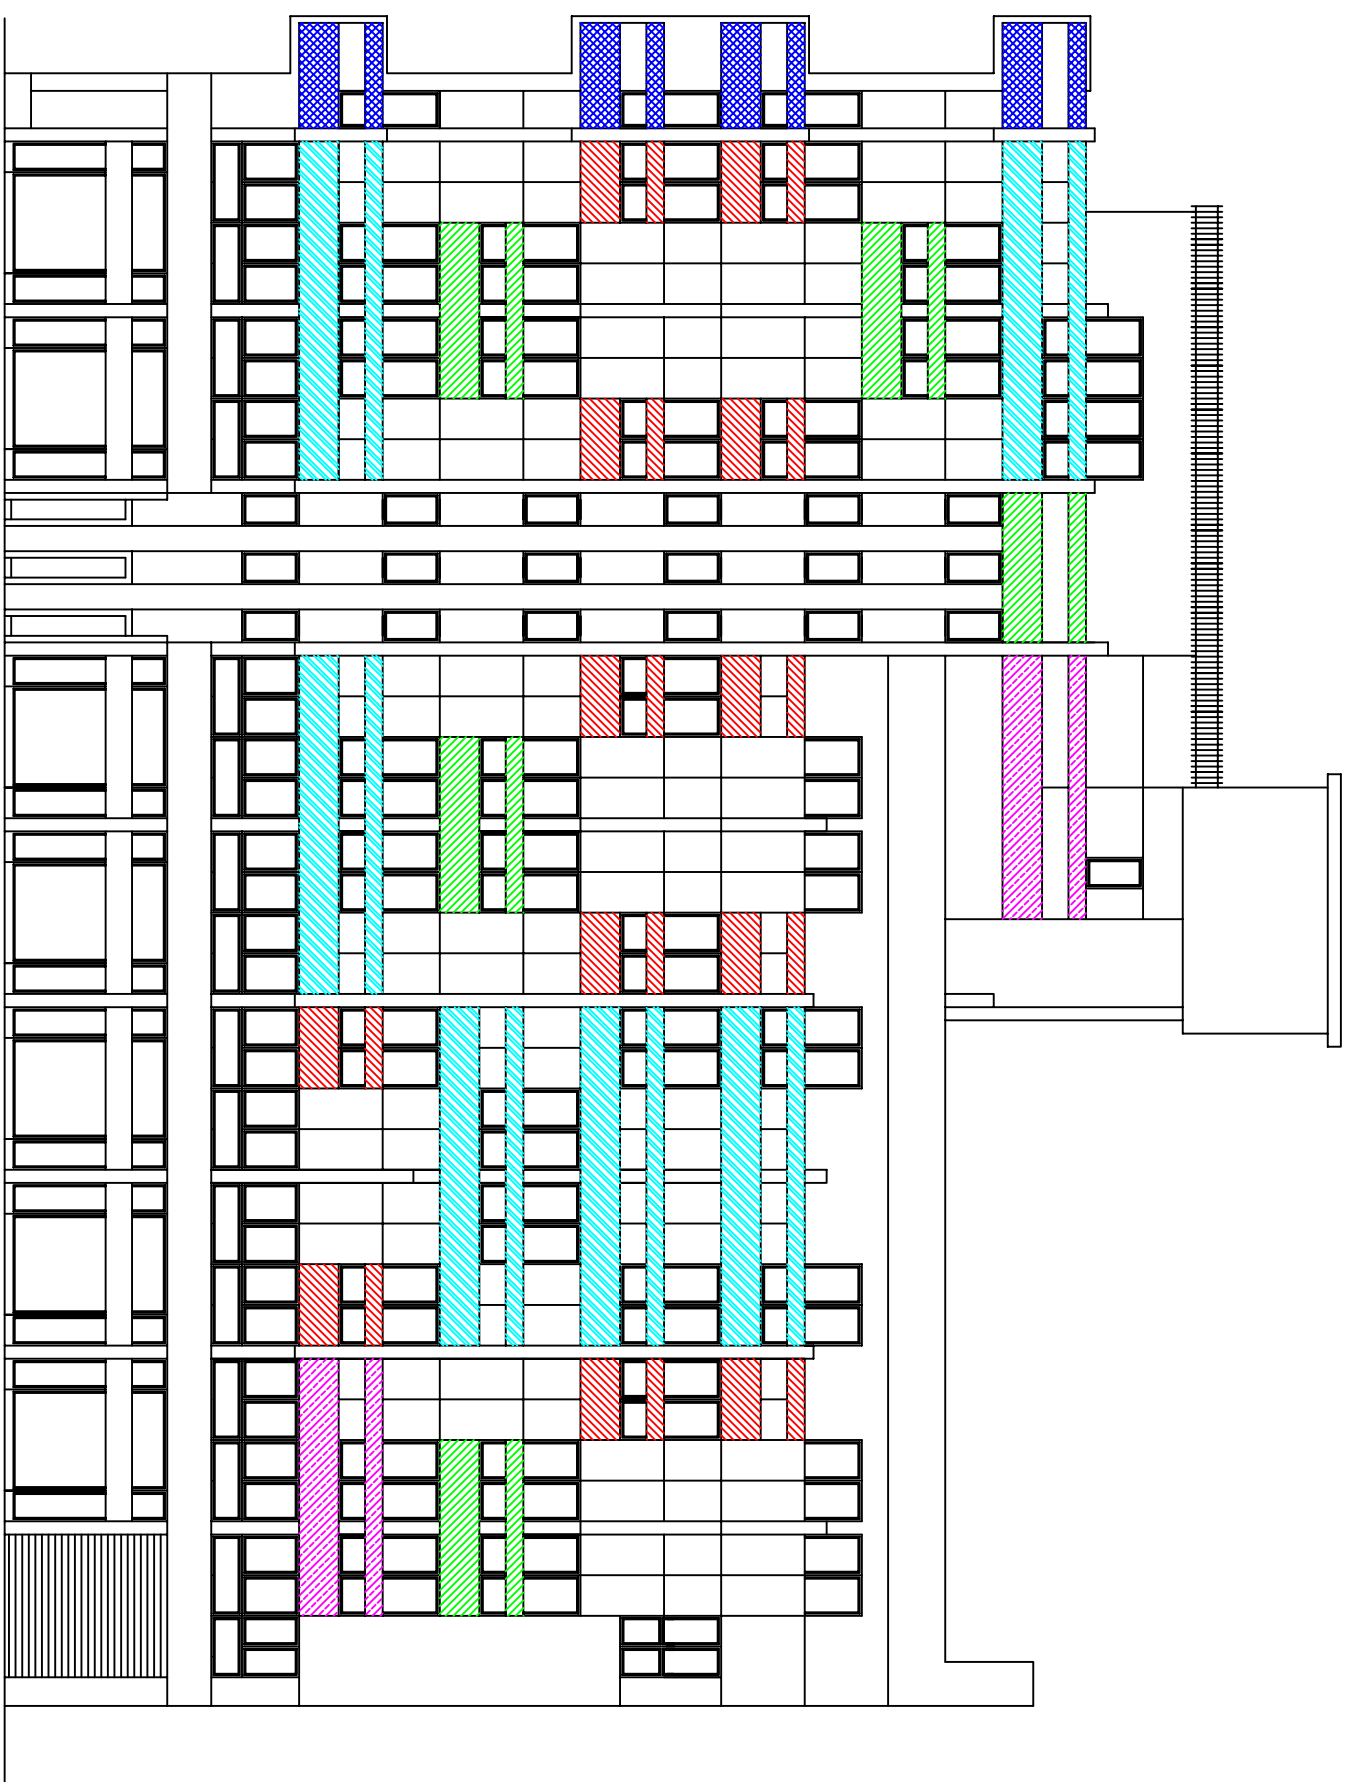
		<b>SEDE REGIONALE PUGLIA</b> UFFICIO TECNICO - BARI - VIA PUTIGNANI 108	
<b>OGGETTO:</b> LAVORI DI MANUTENZIONE STRAORDINARIA PROSPETTI ESTERNI EDIFICIO PER UFFICI INPS DI BARI VIA PUTIGNANI / VIA CAIROLI		TAVOLA <b>B2</b>	
<b>ELABORATO:</b> PROGETTO ESECUTIVO PROSPETTO VIA CAIROLI		DATA, SETT. 2008	
<b>PROGETTISTA:</b> DR. ING. NICOLA BARRACCIA		RAPP. 1 : 100	
<b>COLLABORATORE:</b> DR. VINCENZO DEPALO			

	balcone A		balcone D
	balcone B		balcone E
	balcone C		



PROSPETTO VIA CAIROLI