



 INPS ISTITUTO NAZIONALE PREVIDENZA SOCIALE	SEDE REGIONALE PER LA SICILIA UFFICIO TECNICO REGIONALE PALERMO	
	COSETO AGENZIA URBANA DI CATANIA VIA ISTITUTO SACRO CUORE	TAVOLA 2
	IMPIANTO CABLAGGIO STRUTTURATO FONIA/DATI	DATA LUGLIO 2009 AGGIORNAMENTI
	PIANO TERRA E PRIMO	SCAL. 1:100
CODICE	DIRETTORE LAVORI P.I. Antonio Di Stefano	

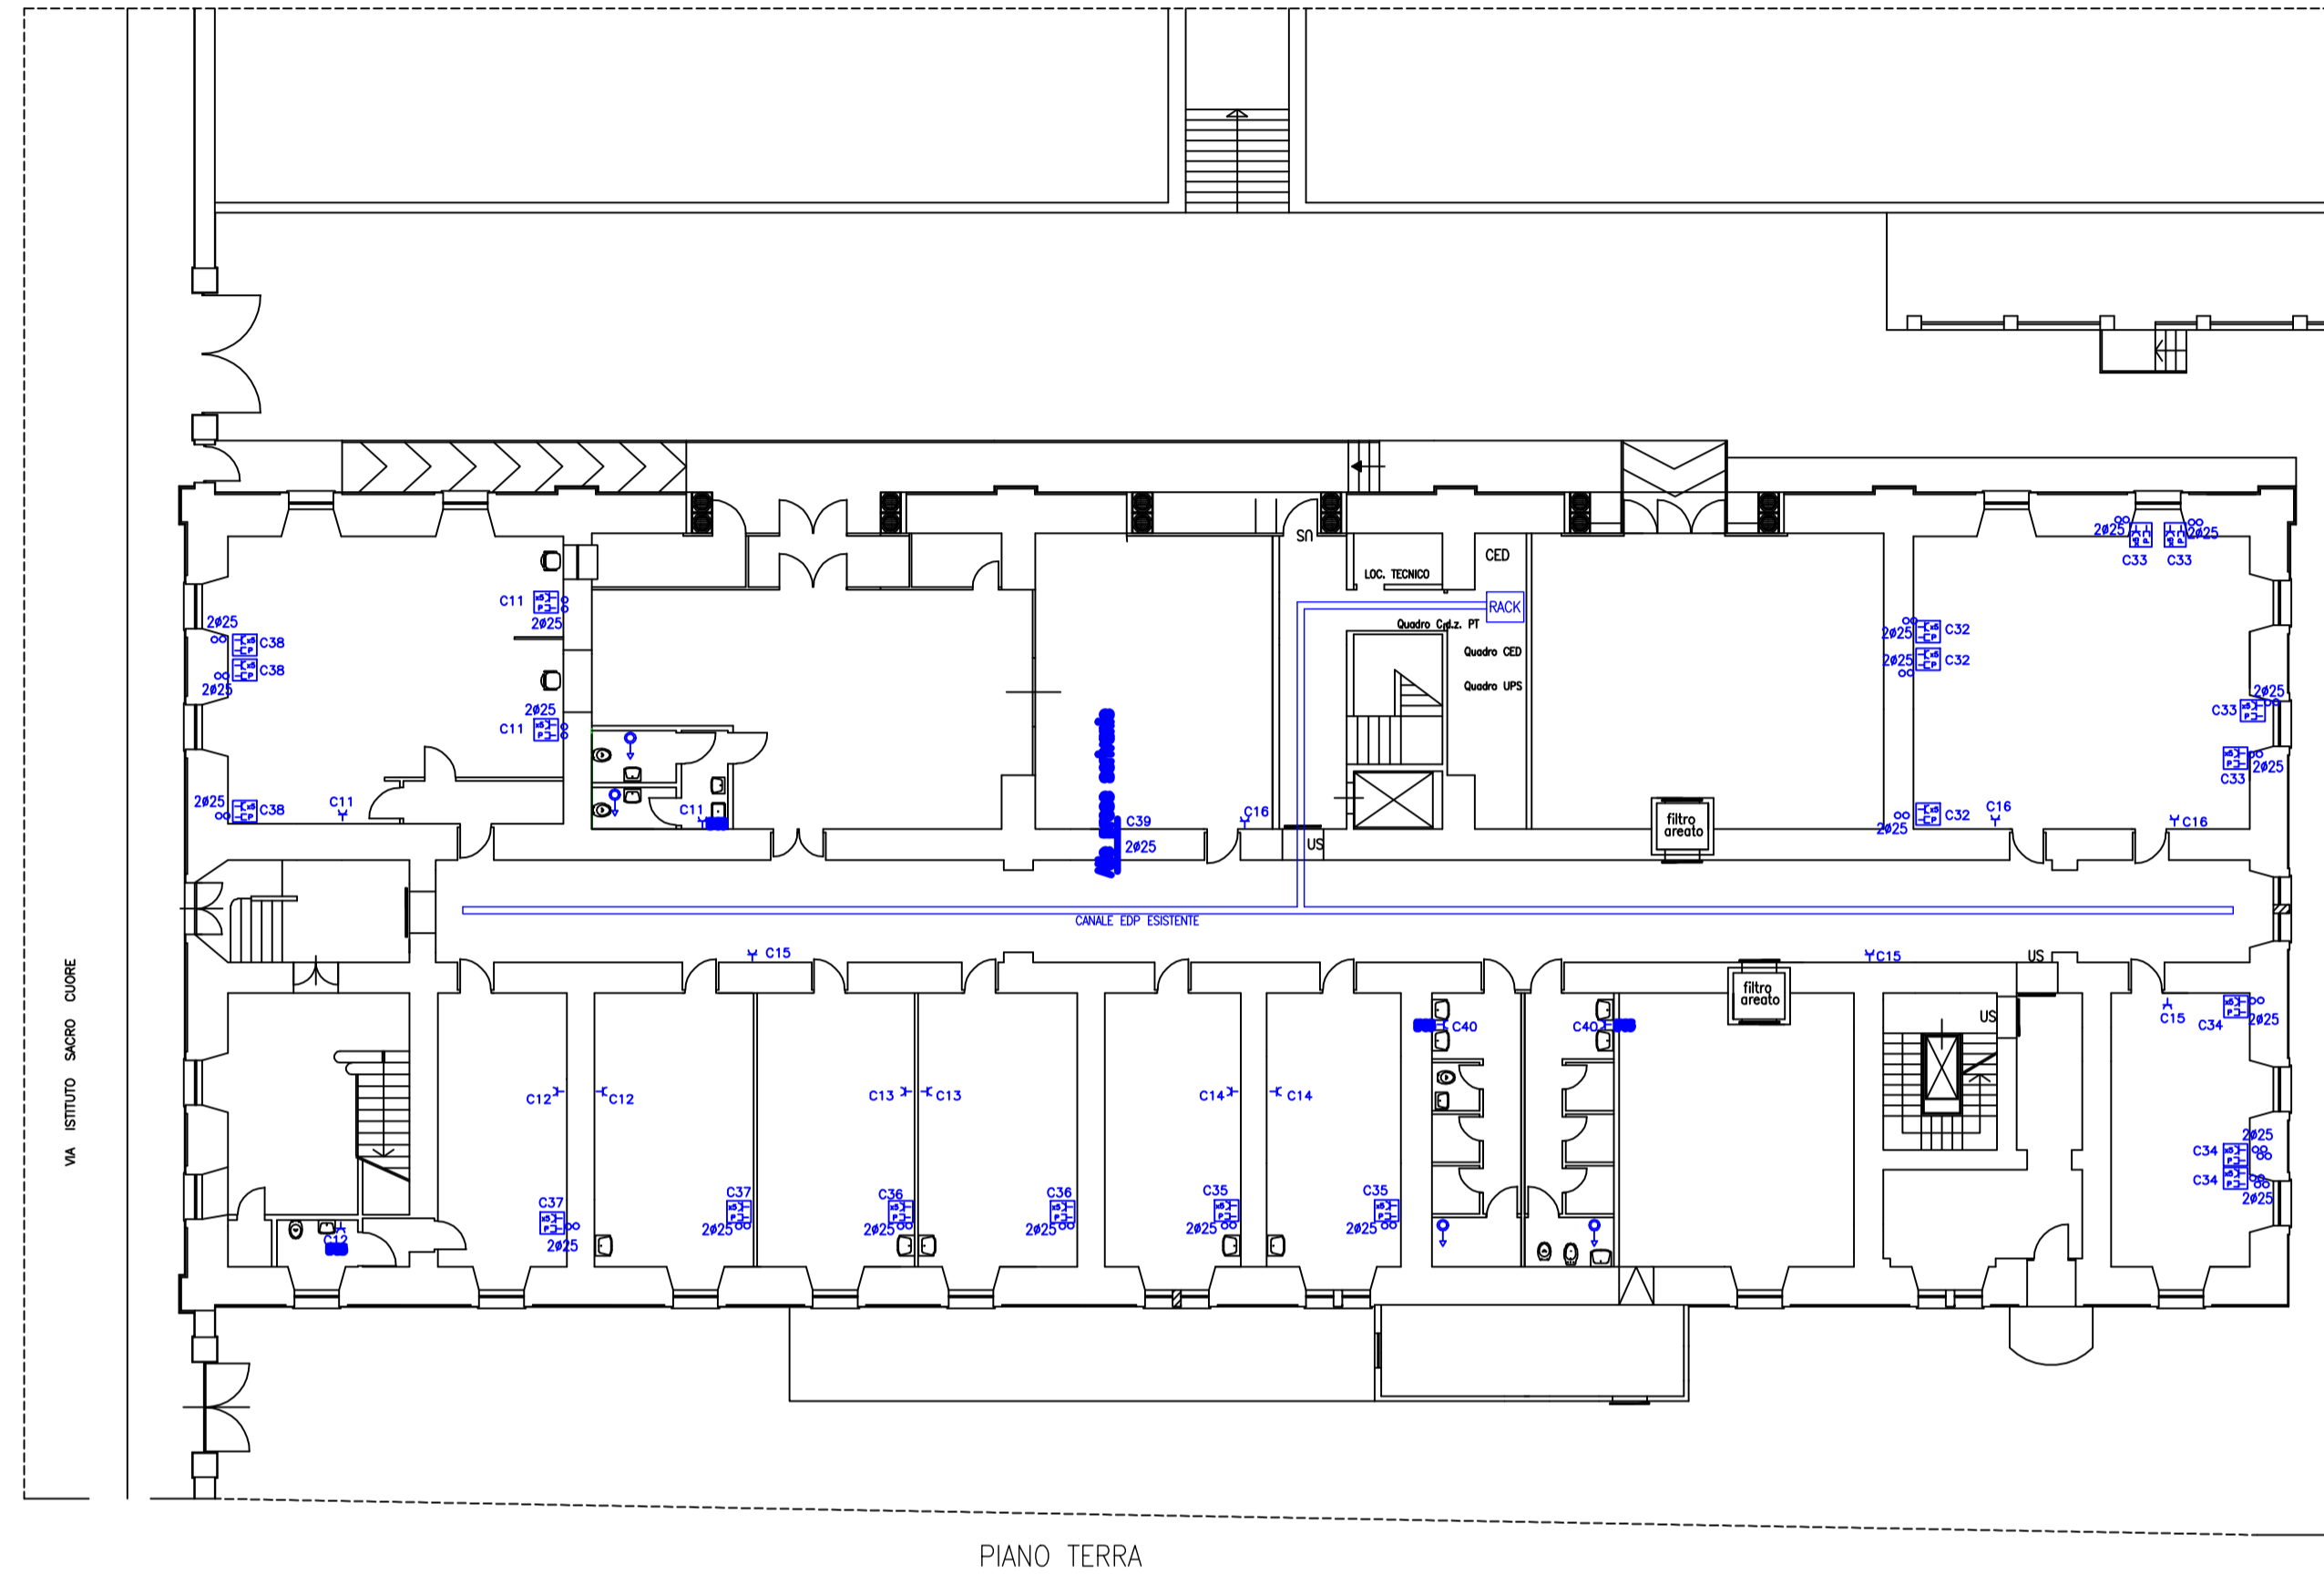

PIANO TERRA

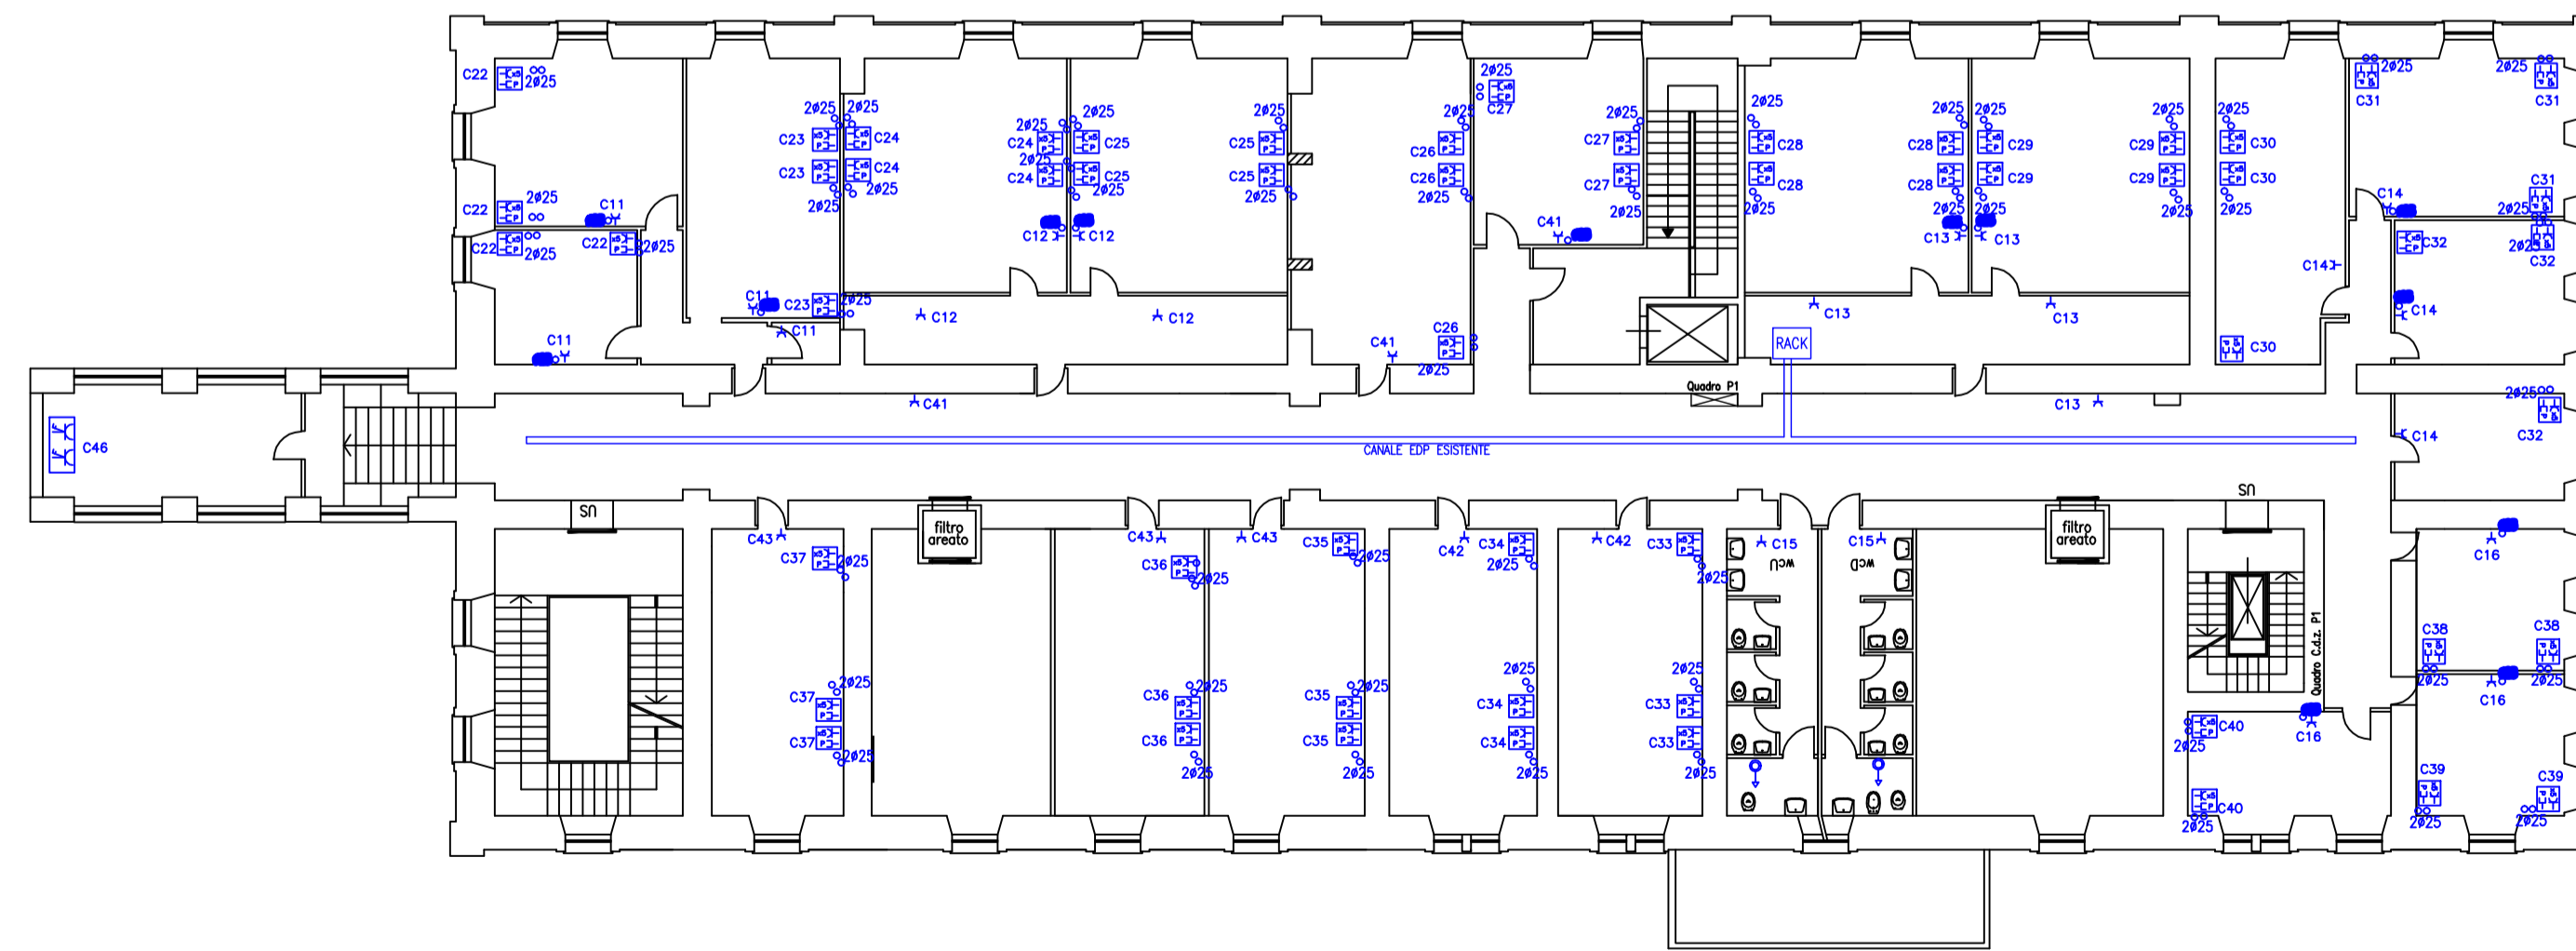

PIANO PRIMO