ISTITUTO NAZIONALE PREVIDENZA SOCIALE
SEDE REGIONALE CAMPANIA
AREA TECNICO - EDILIZIA

TAVOLA
A1/...

SCALA 1:25

DATA
Settembre 2009

AGG.
Settembre 2009

AGG.

AGG.

AGG.

Archivio Files:
C\Doc\....

PROGETTO

Opere di manutenzione ordinaria ai piani 1° e 3° della Sede Regionale INPS della CAMPANIA
via Medina, 61 - NAPOLI

I Progettisti:

arch. G. RUSSO

Il R.U.P.:

Arch. A. MARINO

ELABORATO GRAFICO REDATTO DA:

arch. Giuseppe Russo

CONTENUTO:
PROGETTO

VIA SAN T. D'AQUINO

PIANO TERZO

(+0.70)
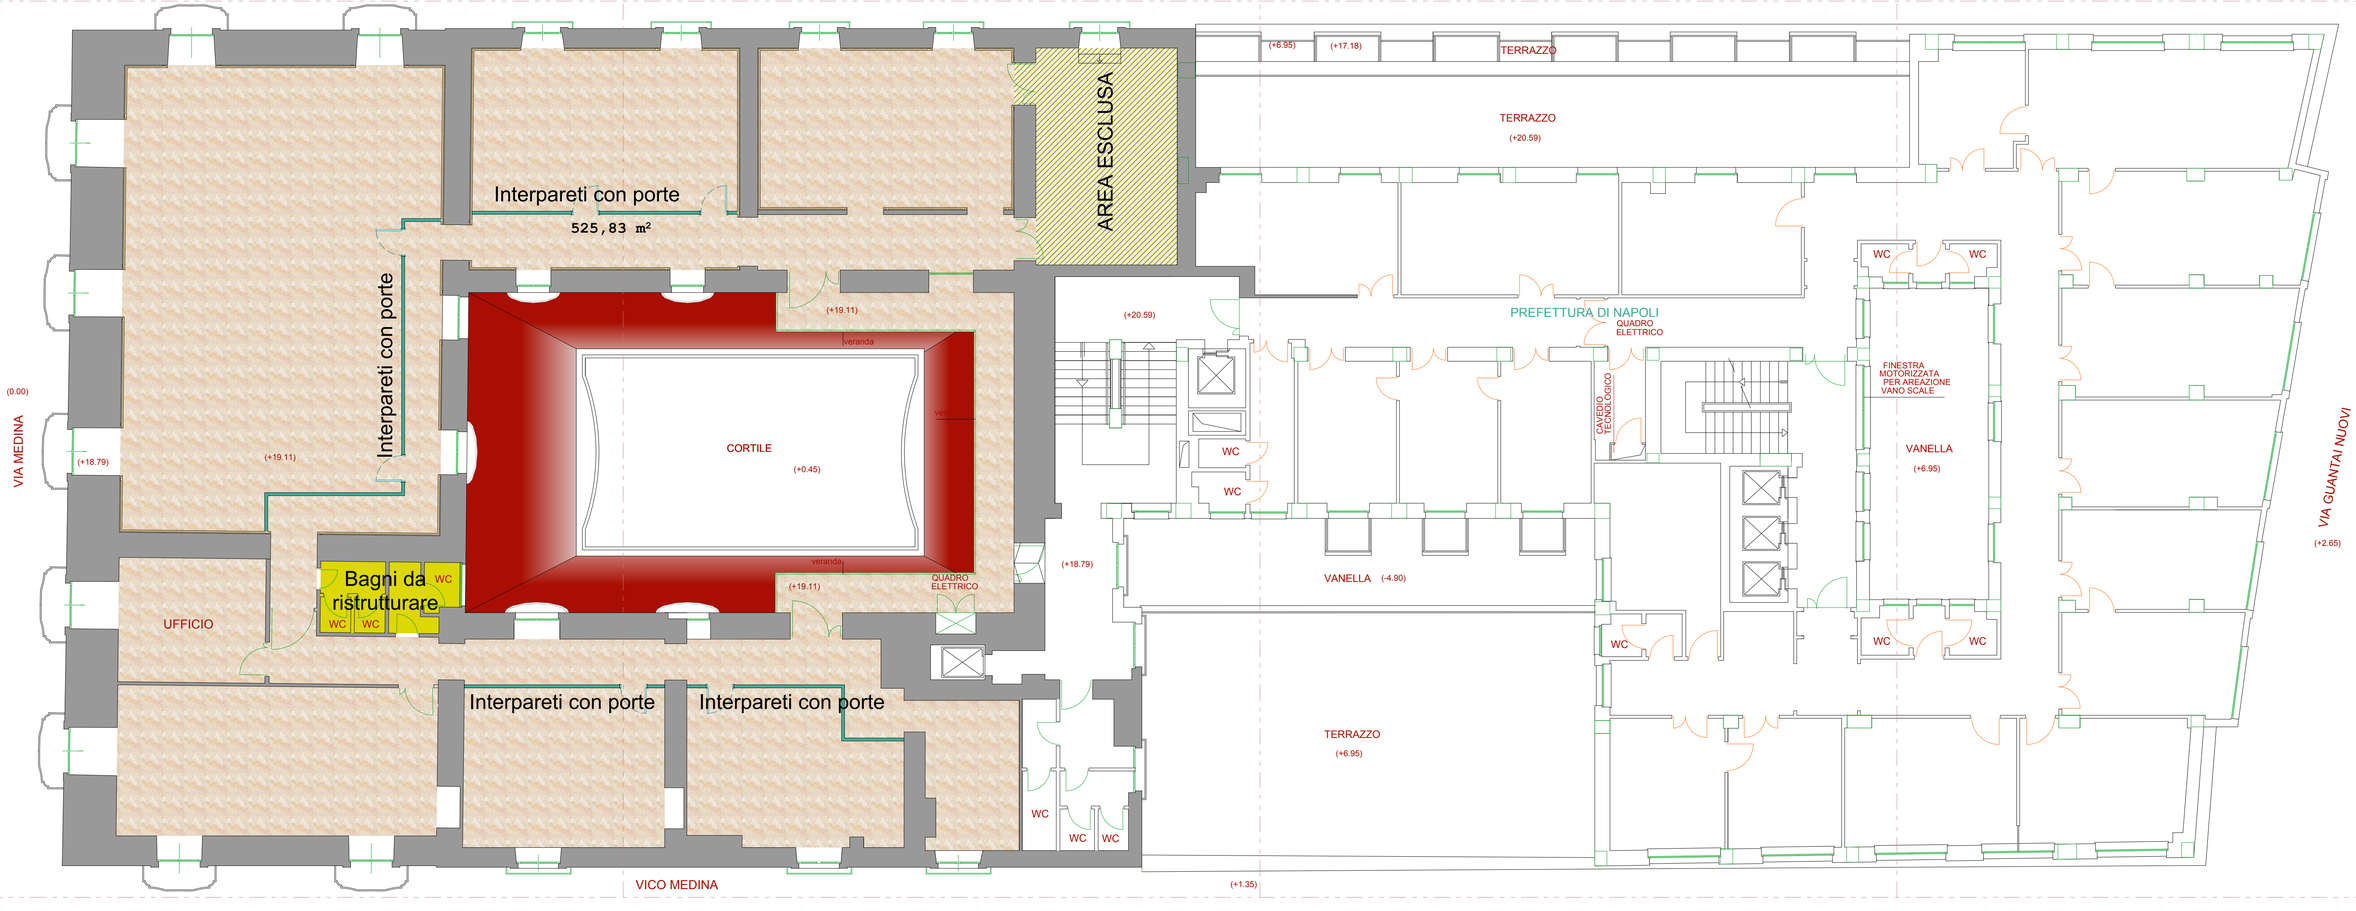
PIANO QUINTO