

 <p>ISTITUTO NAZIONALE PREVIDENZA SOCIALE SEDE REGIONALE CAMPANIA AREA TECNICO - EDILIZIA</p>		TAVOLA
		A1/...
<p>PROGETTO</p> <p>Opere di manutenzione ordinaria ai piani 1° e 3° della Sede Regionale INPS della CAMPANIA via Medina, 61 - NAPOLI</p>		SCALA 1:25
		DATA Settembre 2009
		AGG. Settembre 2009
		AGG.
		AGG.
		Archivio Files: CIDoc...
		I Progettati: arch. G. RUSSO
		II R.U.P.: Arch. A. MARINO
ELABORATO GRAFICO REDATTO DA: arch. Giuseppe Russo	CONTENUTO: PARETE DIVISORIA MOBILE	

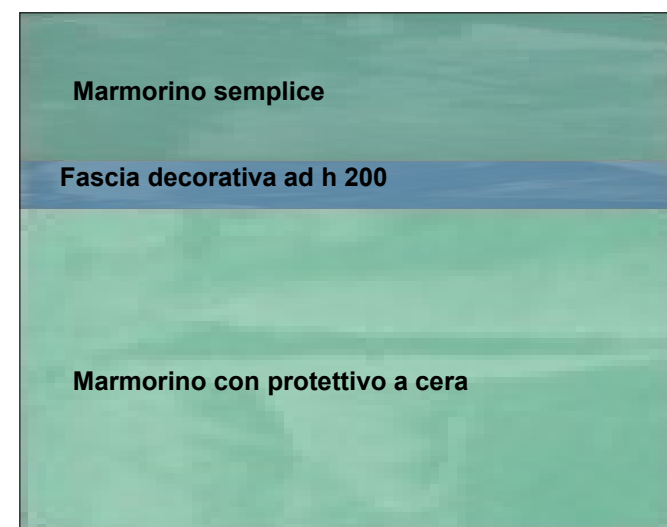

Schema tintometrico delle pareti in marmorino

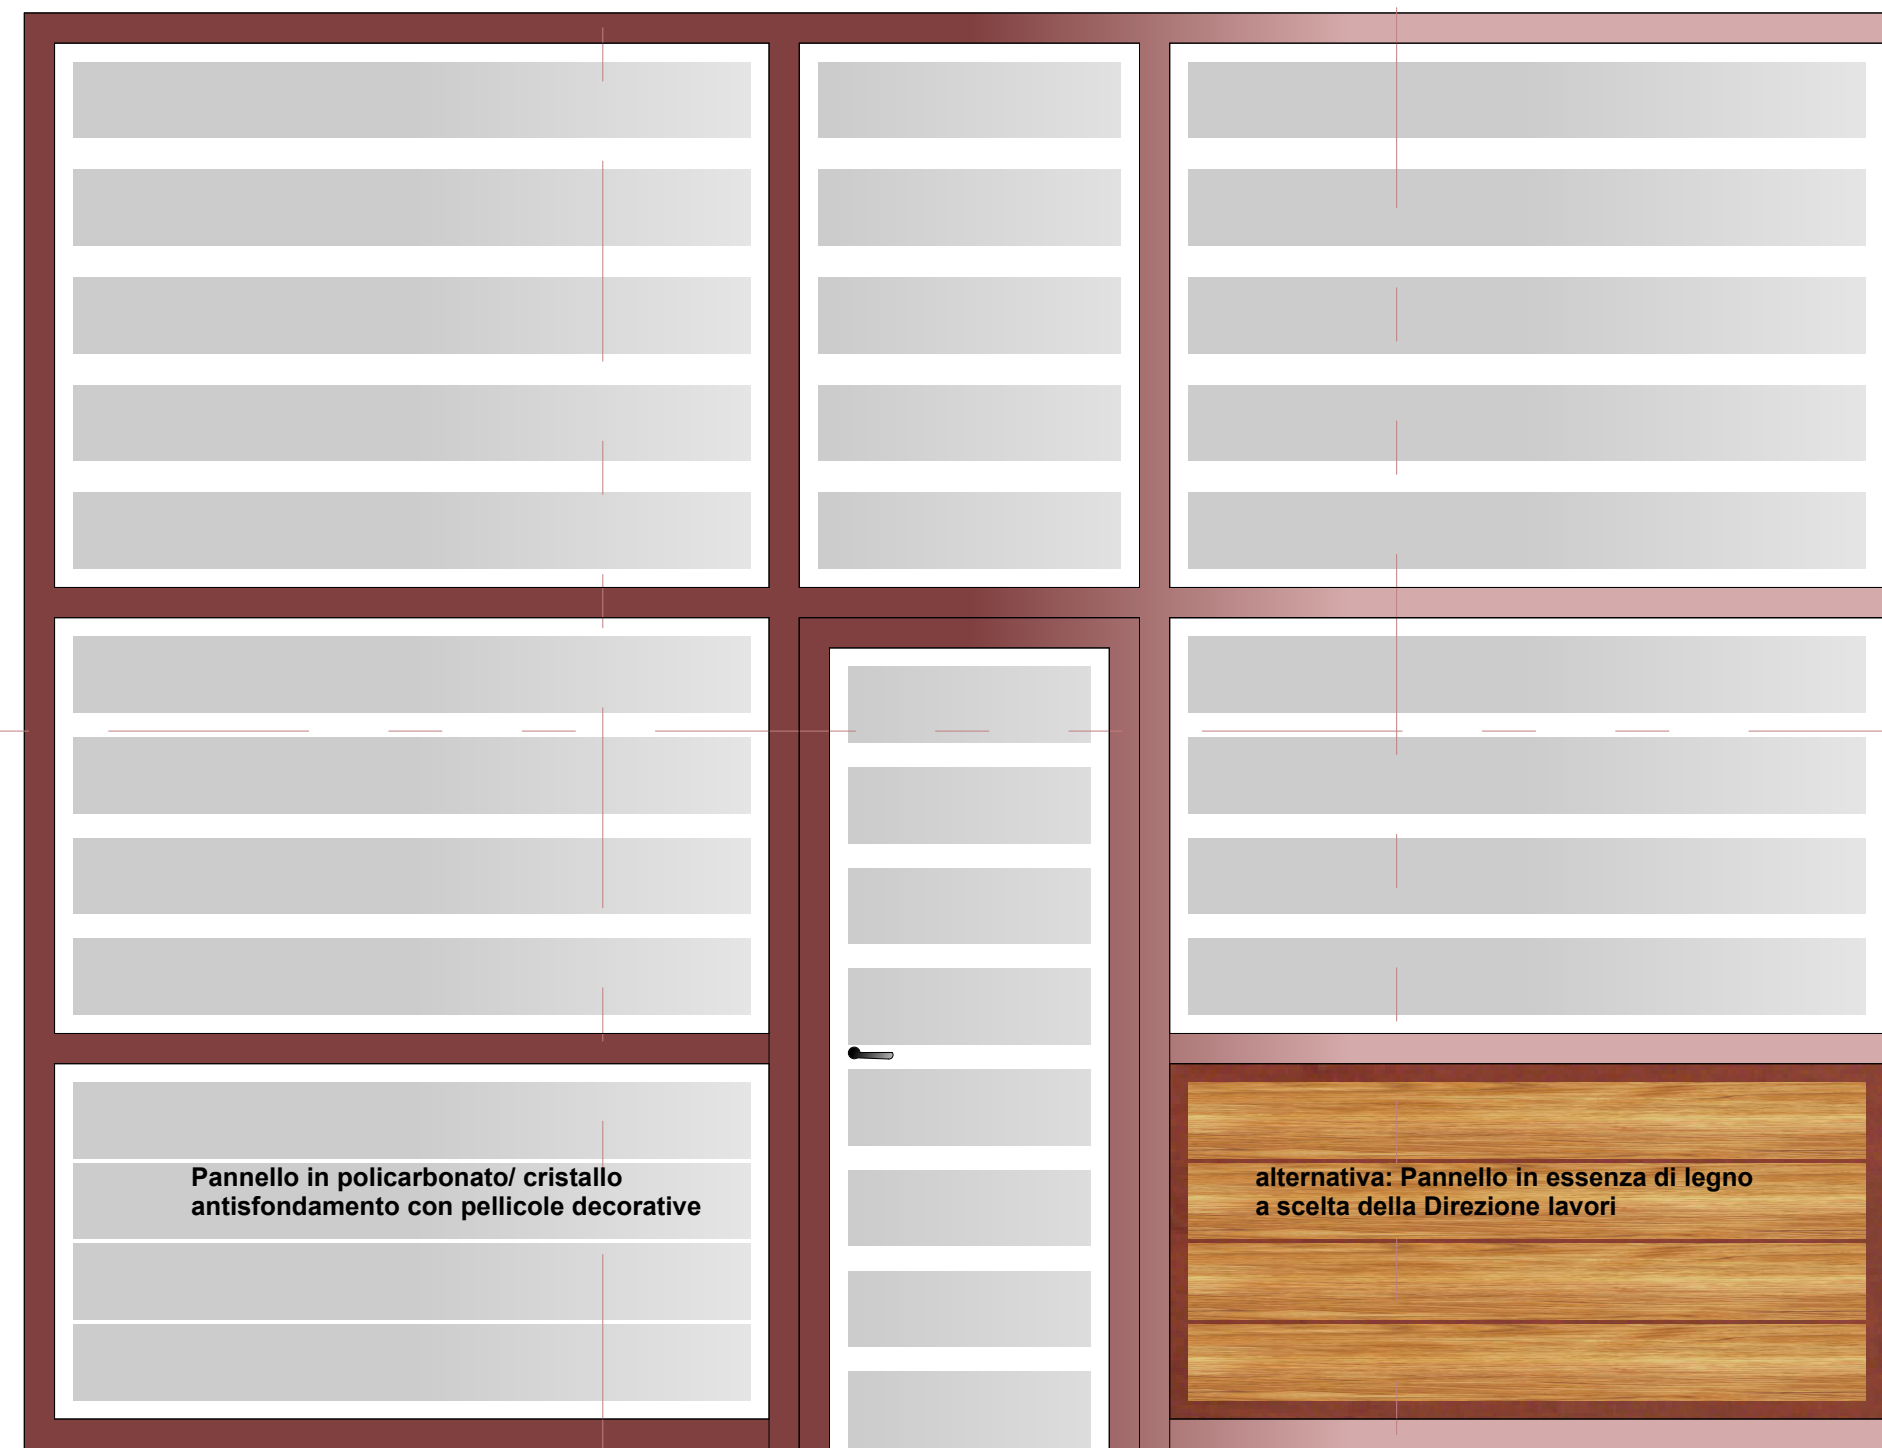

Schema pareti divisorie mobili