LEGENDA IMPIANTI DI CLIMATIZZAZIONE

REV.	DATA	DISEGNATO	PROGETTATO	OGGETTO	CONTROLLATO

N° PLT	DATA EVASIONE	VISTO	ARCHIVIO N°	DATA ARCHIVIAZIONE	VISTO	NOME ELABORATO	NOME FILE

TUBAZIONE DI MANDATA ACQUA REFRIGERATA DI TEMPERA N.C.
TUBAZIONE DI RITORNO ACQUA REFRIGERATA DI TEMPERA N.C.

TUBAZIONE R-410A LIQUIDO
POMPA DI CALORE

TUBAZIONE R-410A GAS
POMPA DI CALORE

UNITA' INTERNA DA INCASSO IN CONTROSOFFITTO - CASSETTA A 4 VIE (600x600)
tipo DAIKIN MOD. FXZQ-M8 xx - o SIMILARI

UNITA' ESTERNA A POMPA DI CALORE RAFFREDDATA AD ARIA
tipo DAIKIN MOD. REYQxxP8 - o SIMILARI

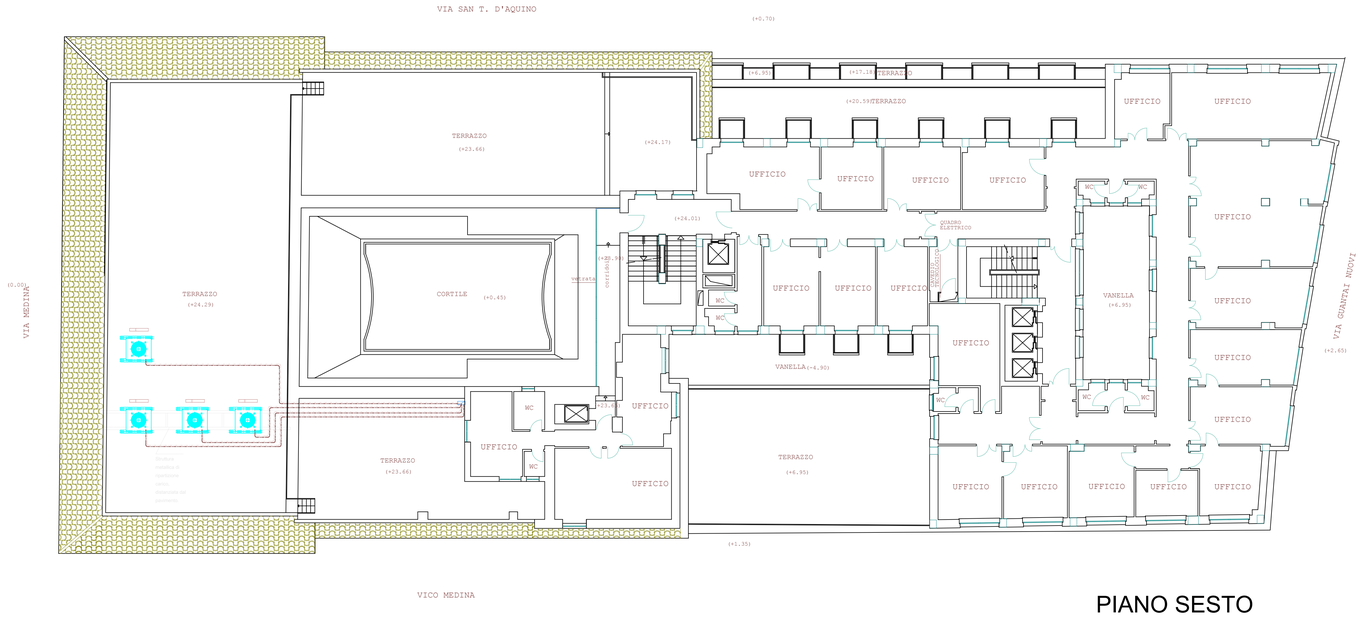

PIANO SESTO

ISTITUTO NAZIONALE PREVIDENZA SOCIALE
SEDE REGIONALE CAMPANIA
AREA TECNICO - EDILIZIA

N

Opere di manutenzione ordinaria ai
piani 1° e 3° della Sede Regionale
INPS della CAMPANIA
via Medina, 61 - NAPOLI

Progetto impianti tecnologici

Responsabile Studi ed Innovazioni	
Progettista Responsabile / Coordinatore	ING. SABINO DE SIMONE
Collaboratori Impianti Meccanici	
Collaboratori Impianti Elettrici / Speciali	
Collaboratori Opere Edili / Strutturali	GEOM. CIRO FIORILLO

Progetto Preliminare ☐ Progetto Definitivo ☐ Progetto Esecutivo ☐ Come Costruito ☐

Oggetto COLLOCAZIONE UNITA' ESTERNE DI CONDIZIONAMENTO

Rev.	Data	Elaborato	Oggetto revisione	Controllato	Visto
					RTI

Elab. Prec. Sost.	File Prec. Sost.	Data Emissione	Elaborato n.
		Data Aggiornamento -	
Commessa n.	Tipologia	Piano -	Scala 1:20

Nome File

Direzione Lavori	Impresa Esecutrice

A termini di legge il progettista si riserva la proprietà di questo disegno con la proibizione di riprodurlo o trasferirlo a terzi senza autorizzazione