INPS	SEDE REGIONALE PER LA SICILIA UFFICIO TECNICO REGIONALE PALERMO
OGGETTO SEDE PROVINCIALE DI PALERMO Via Laurana, 59. Piante piani 2° sotto strada e 5° con IPOTESI schema impianto acqua nebulizzata	TAVOLA 1
DISEGNO	Scala: 1:100 — data
PROGETTISTA : Arch. Stefa Rita Vassallo	aggiornamento
COLLABORATORI :	
PROGETTISTA : Per. Ind. Gibelo Gaudiano	
DISEGNO LUCIDO	

IMPIANTO DI SPEGNIMENTO AD ACQUA NEBULIZZATA
NEGLI ARCHIVI DELLA SEDE INPS DI PALERMO VIA
F. LAURANA N. 59 – 90143 PALERMO

Il Tecnico

LEGENDA IMPIANTO AD ACQUA NEBULIZZATA			
SIMBOLO	DENOMINAZIONE	SIMBOLO	DENOMINAZIONE
	Tubo acciaio INOX ø 12		
	Tubo acciaio INOX ø 16		
	Tubo acciaio INOX ø 20		
	Tubo acciaio INOX ø 32		
	Tubo acciaio INOX ø 39		
	Ugello acqua nebulizzata		
	Interruttore (Interv. Impian)		

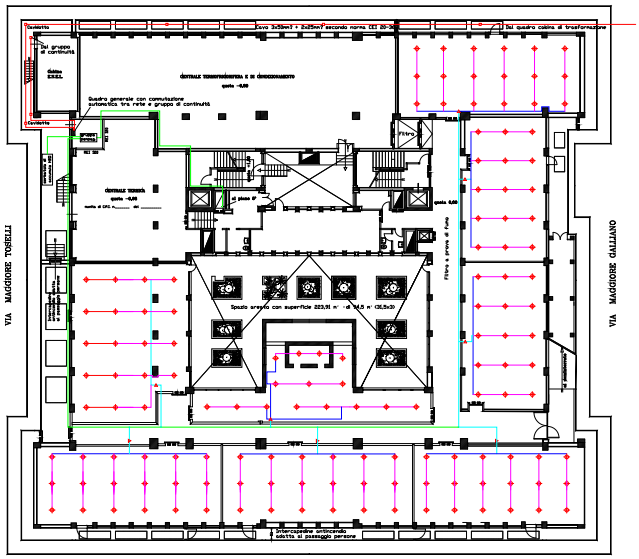

PIANO SECONDO SOTTO STRADA

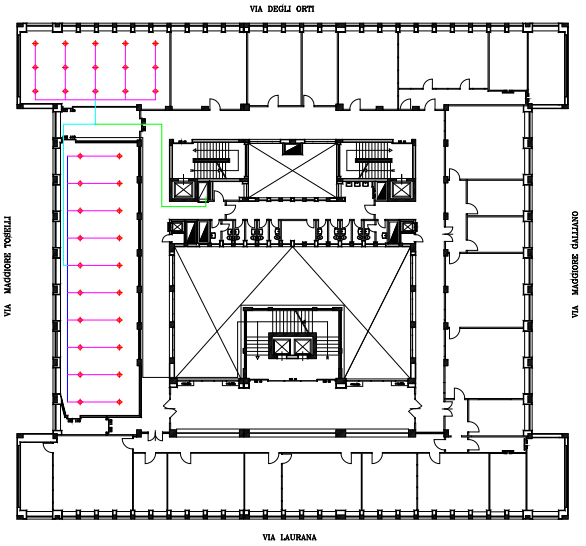

PIANO QUINTO