


VIA MORO

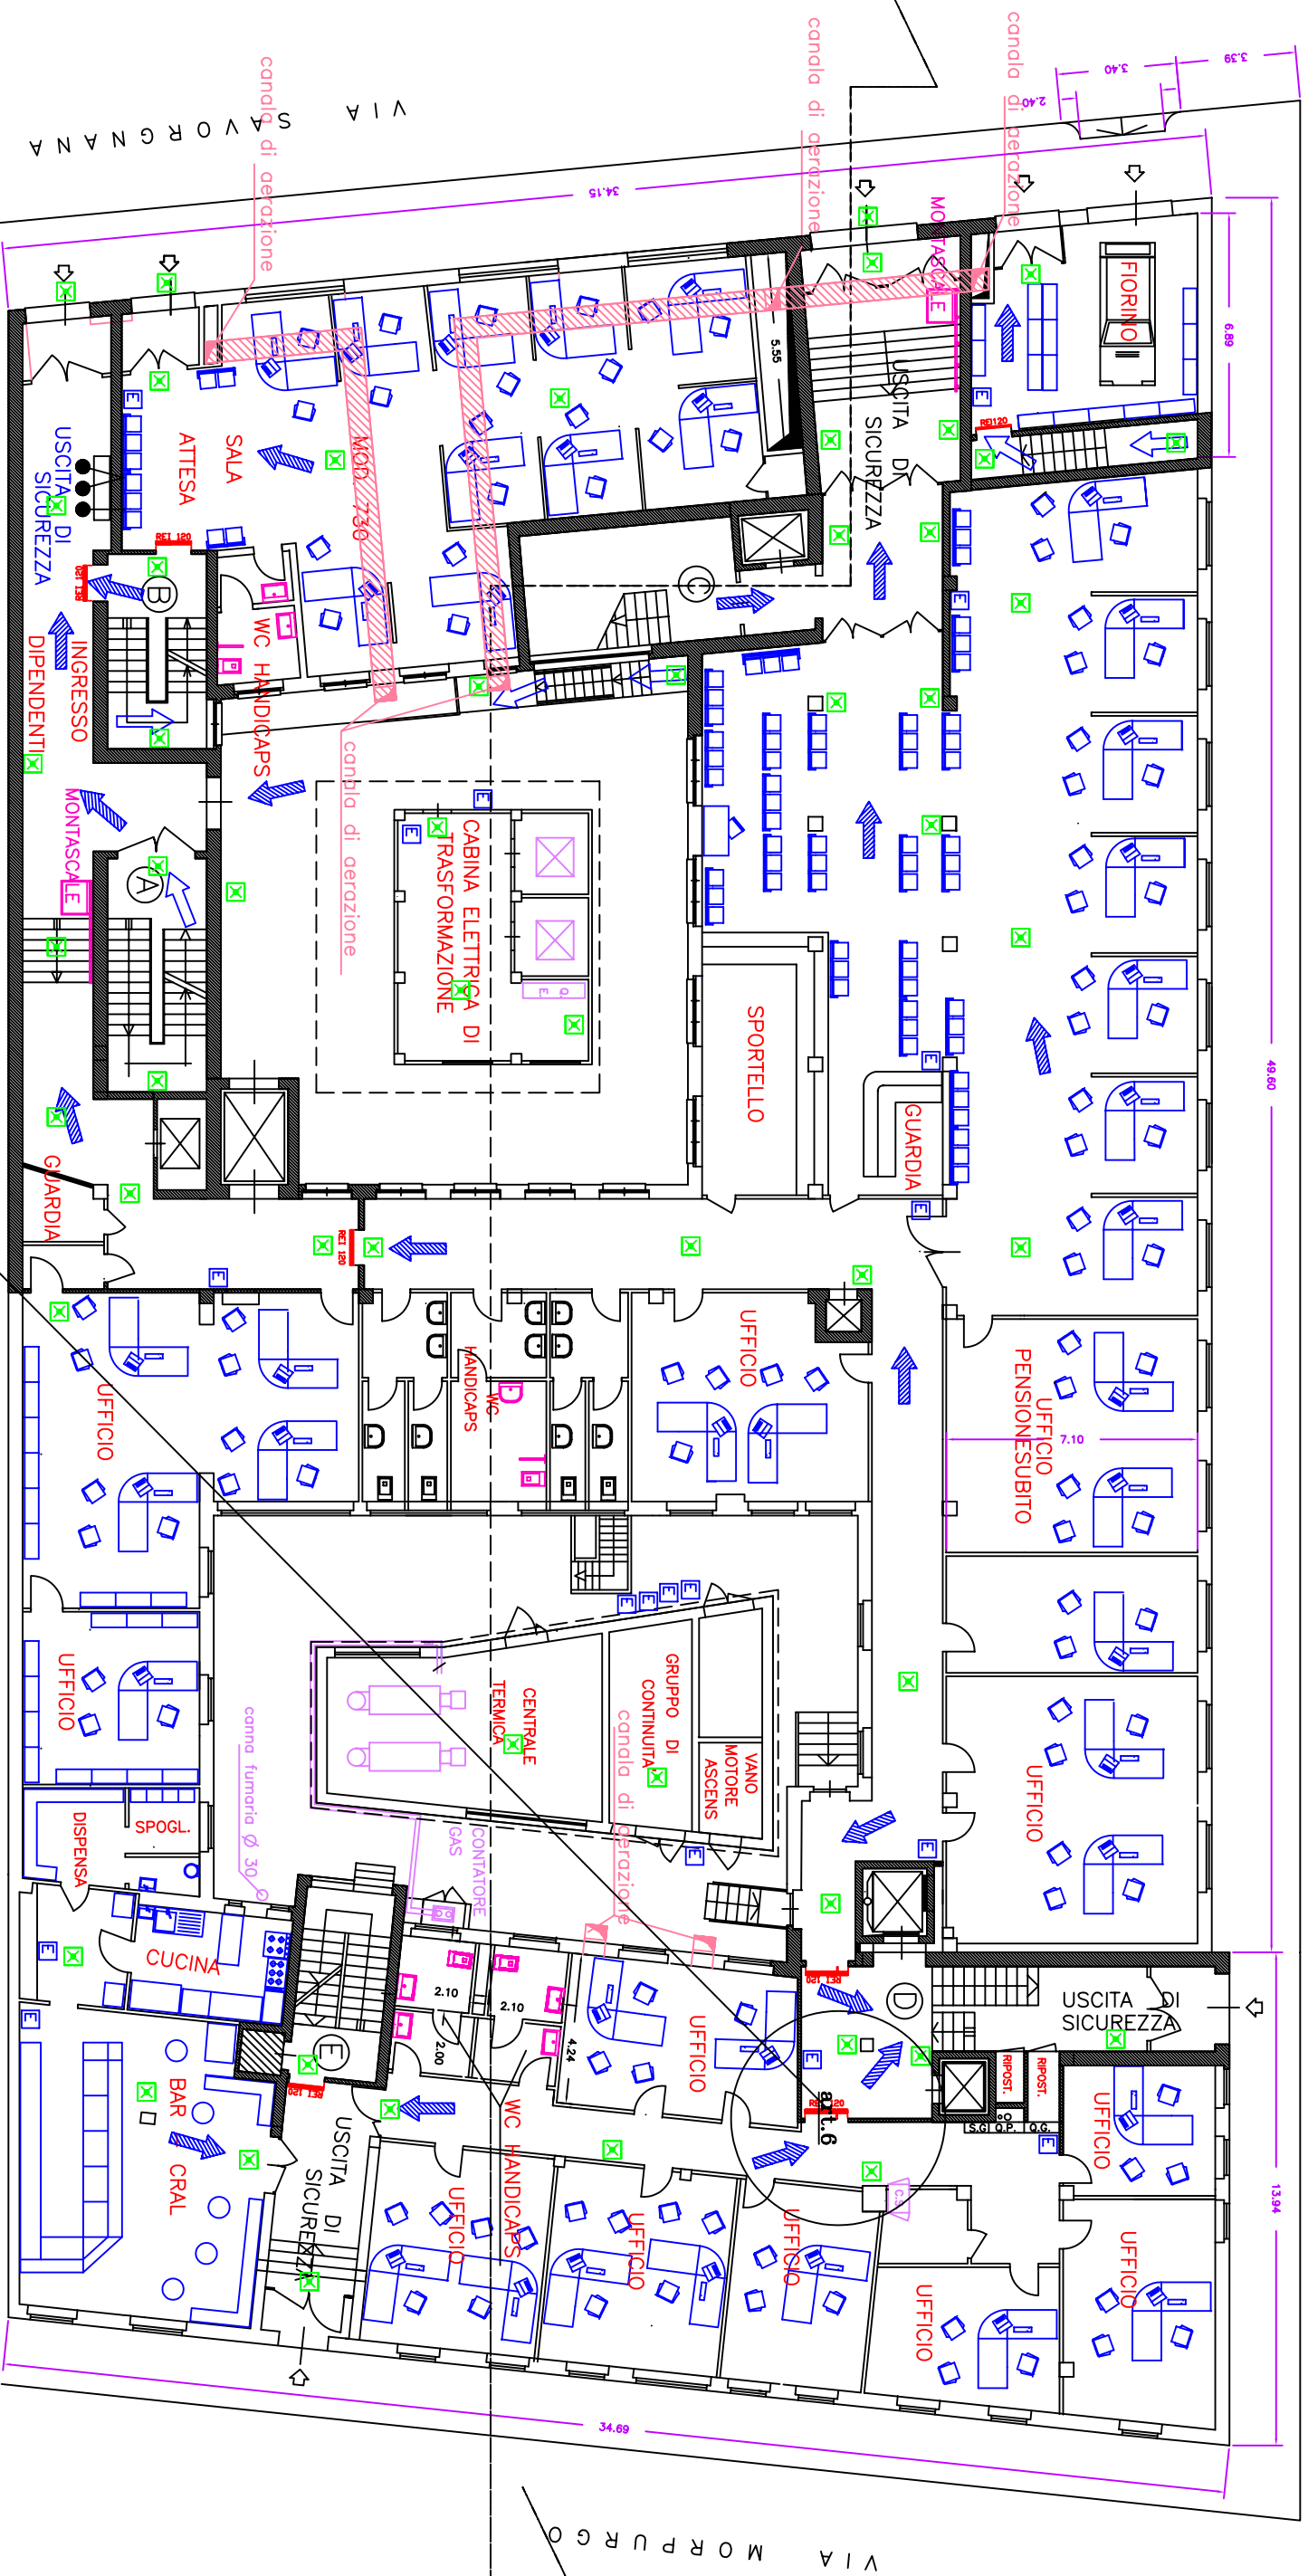


scala 1:200

PIANO RIALZATO

1° INTERVENTO

- LAMPADA DI EMERGENZA
- RIVELATORE FUMO
- ESTINTORE n.
- IDRANTE
- PORTA REI120
- PERCORSO DI ESODO

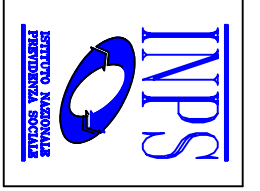

| | | | |
|---|------------------------|---|--------------|
| Progettato da | Arch. Bruno Colantonio | TAV. 2 | ud-afrio-cpi |
| Approvato da | | Data agosto 2009 | Scala |
| SEDE REGIONALE FRIULI-VENEZIA GIULIA Via C. Battisti, 10 - 34125 TRIESTE | | PROGETTO PIANO RIALZATO | |
| AREA TECNICO EDILIZIA | | SOSTITUZIONE PORTE REI 120 E SERVIZI IGIENICI | |