



VIA MORO

7° INTERVENTO

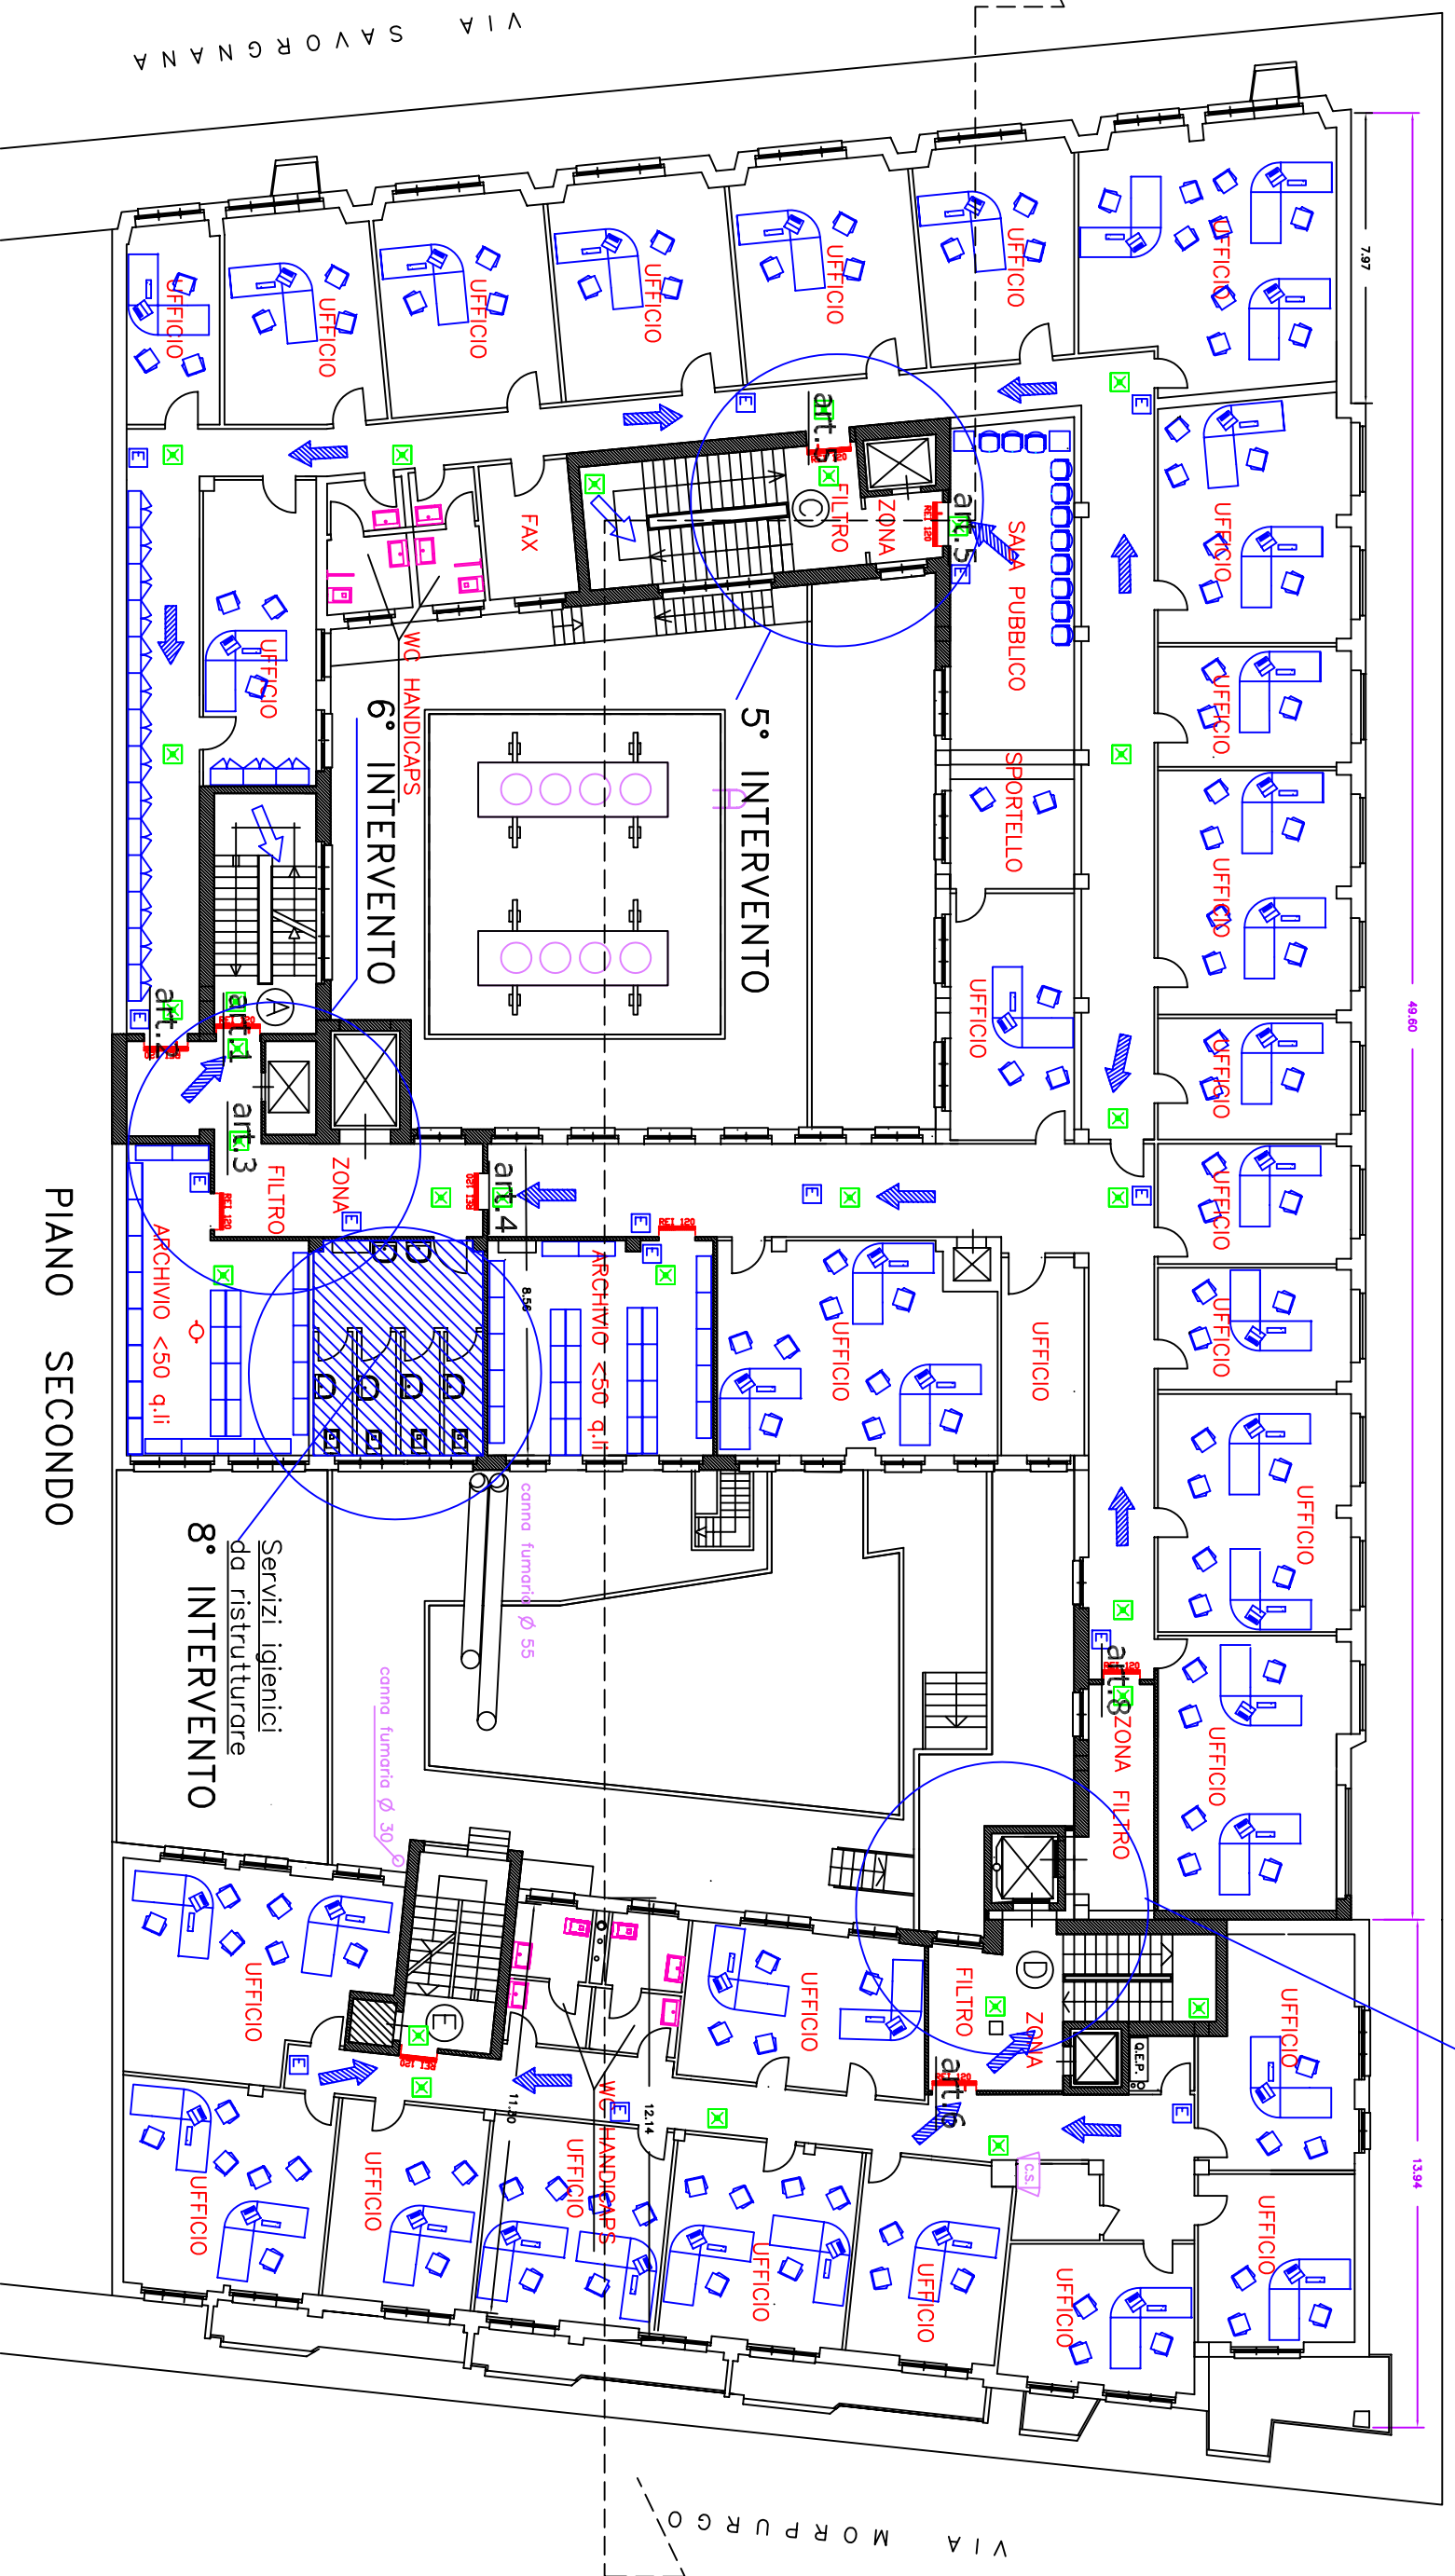

- LAMPADA DI EMERGENZA
- RIVELATORE FUMO
- ESTINTORE
- IDRANTE
- PORTA REI120
- PERCORSO DI ESODO

PIANO SECONDO

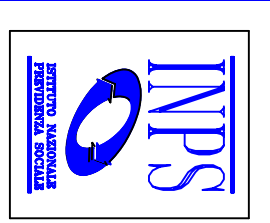

Progettato da	Arch. Bruno Colantonio	TAV. 4
Approvato da		Data agosto 2009
SEDE REGIONALE FRIULI-VENEZIA GIULIA Via C. Battisti, 10 - 34125 TRIESTE AREA TECNICO EDILIZIA		PROGETTO PIANO SECONDO SOSTITUZIONE PORTE REI 120 E SERVIZI IGIENICI
		Scala

ud-piano 2 -cpi