


VIA MORO

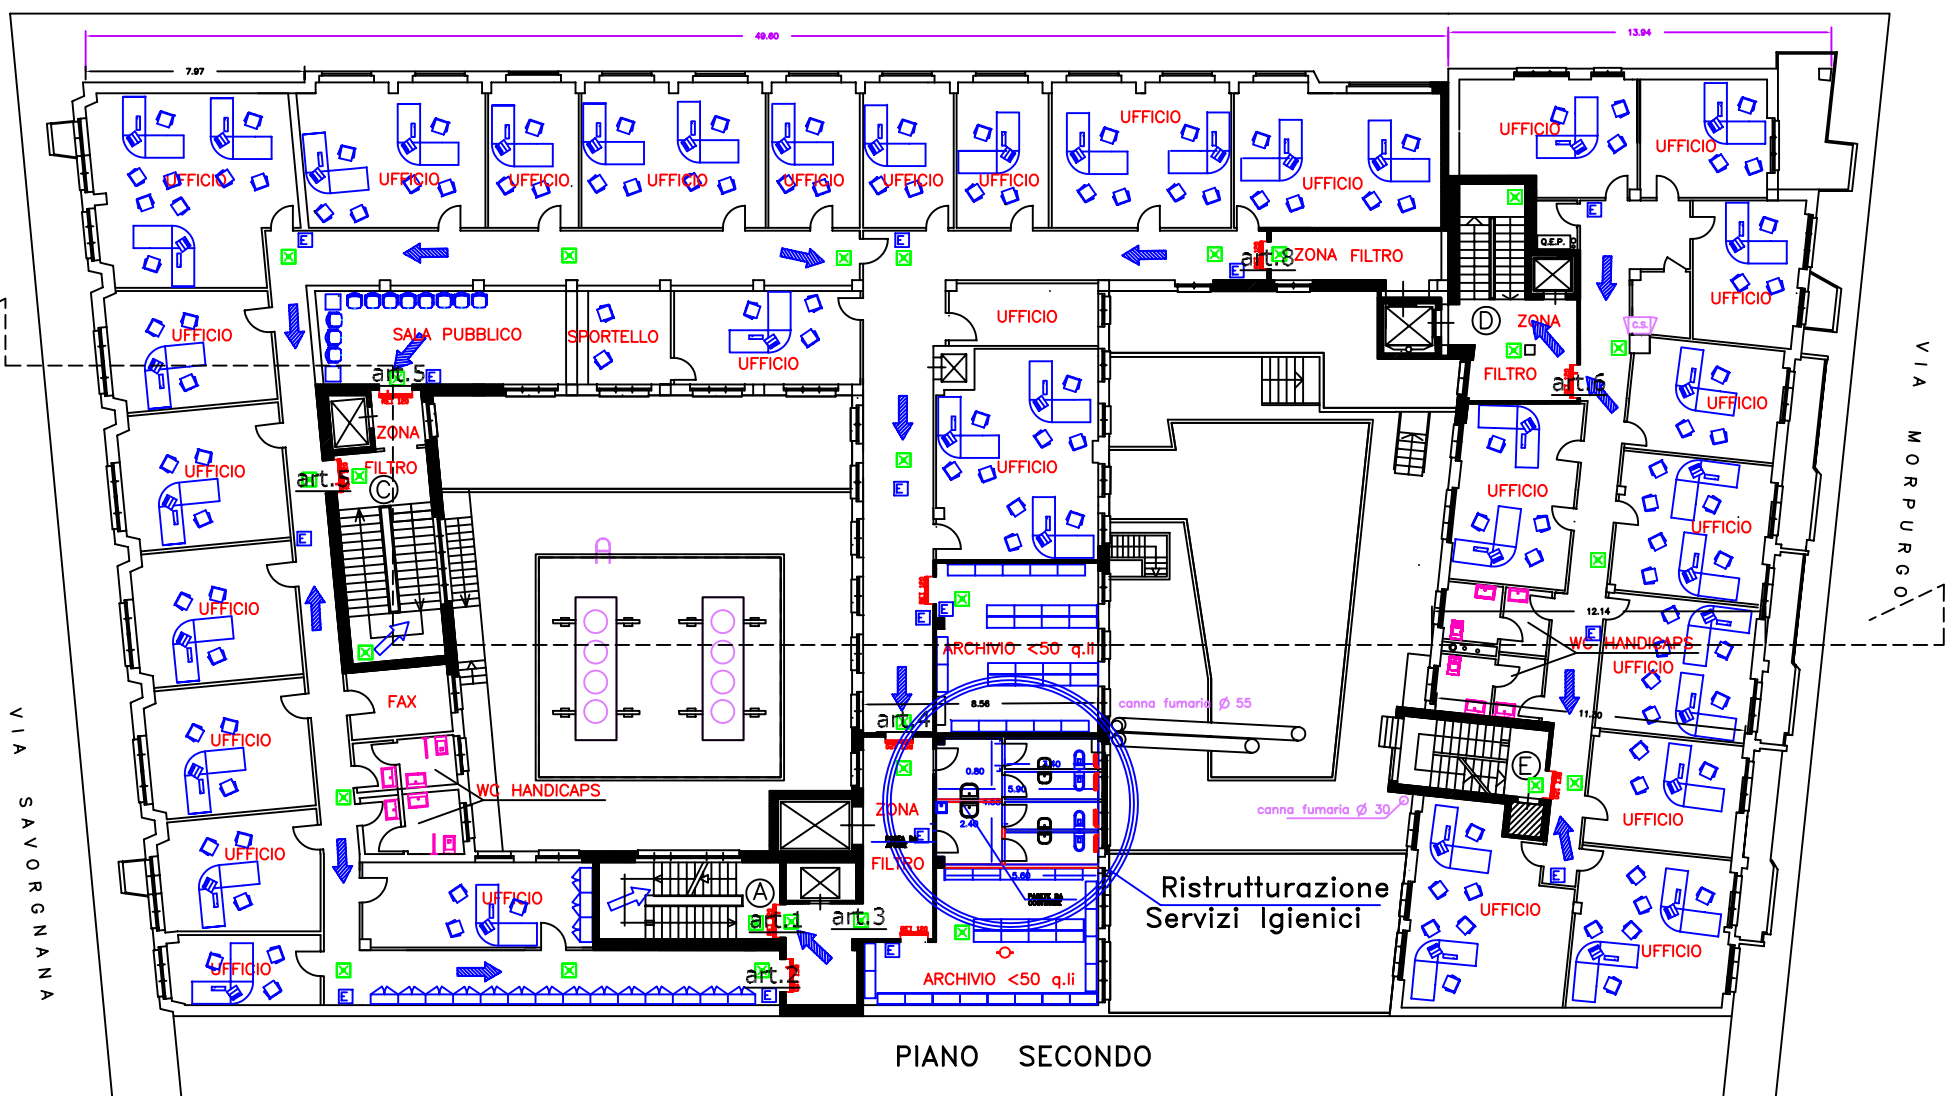

PIANO SECONDO

- LAMPADA DI EMERGENZA
- RIVELATORE FUMO
- ESTINTORE
- IDRANTE
- PORTA REI120
- PERCORSO DI ESODO

ud-piano 2^a-cpi

	Progettato da	Arch. Bruno Colantonio	TAV. 5	
	Approvato da		Data	agosto 2009
SEDE REGIONALE FRIULI-VENEZIA GIULIA Via C. Battisti, 10 - 34125 TRIESTE			PROGETTO PIANO SECONDO	
AREA TECNICO EDILIZIA			SOSTITUZIONE PORTE REI 120 E SERVIZI IGIENICI	