



VIA MORO

11° INTERVENTO

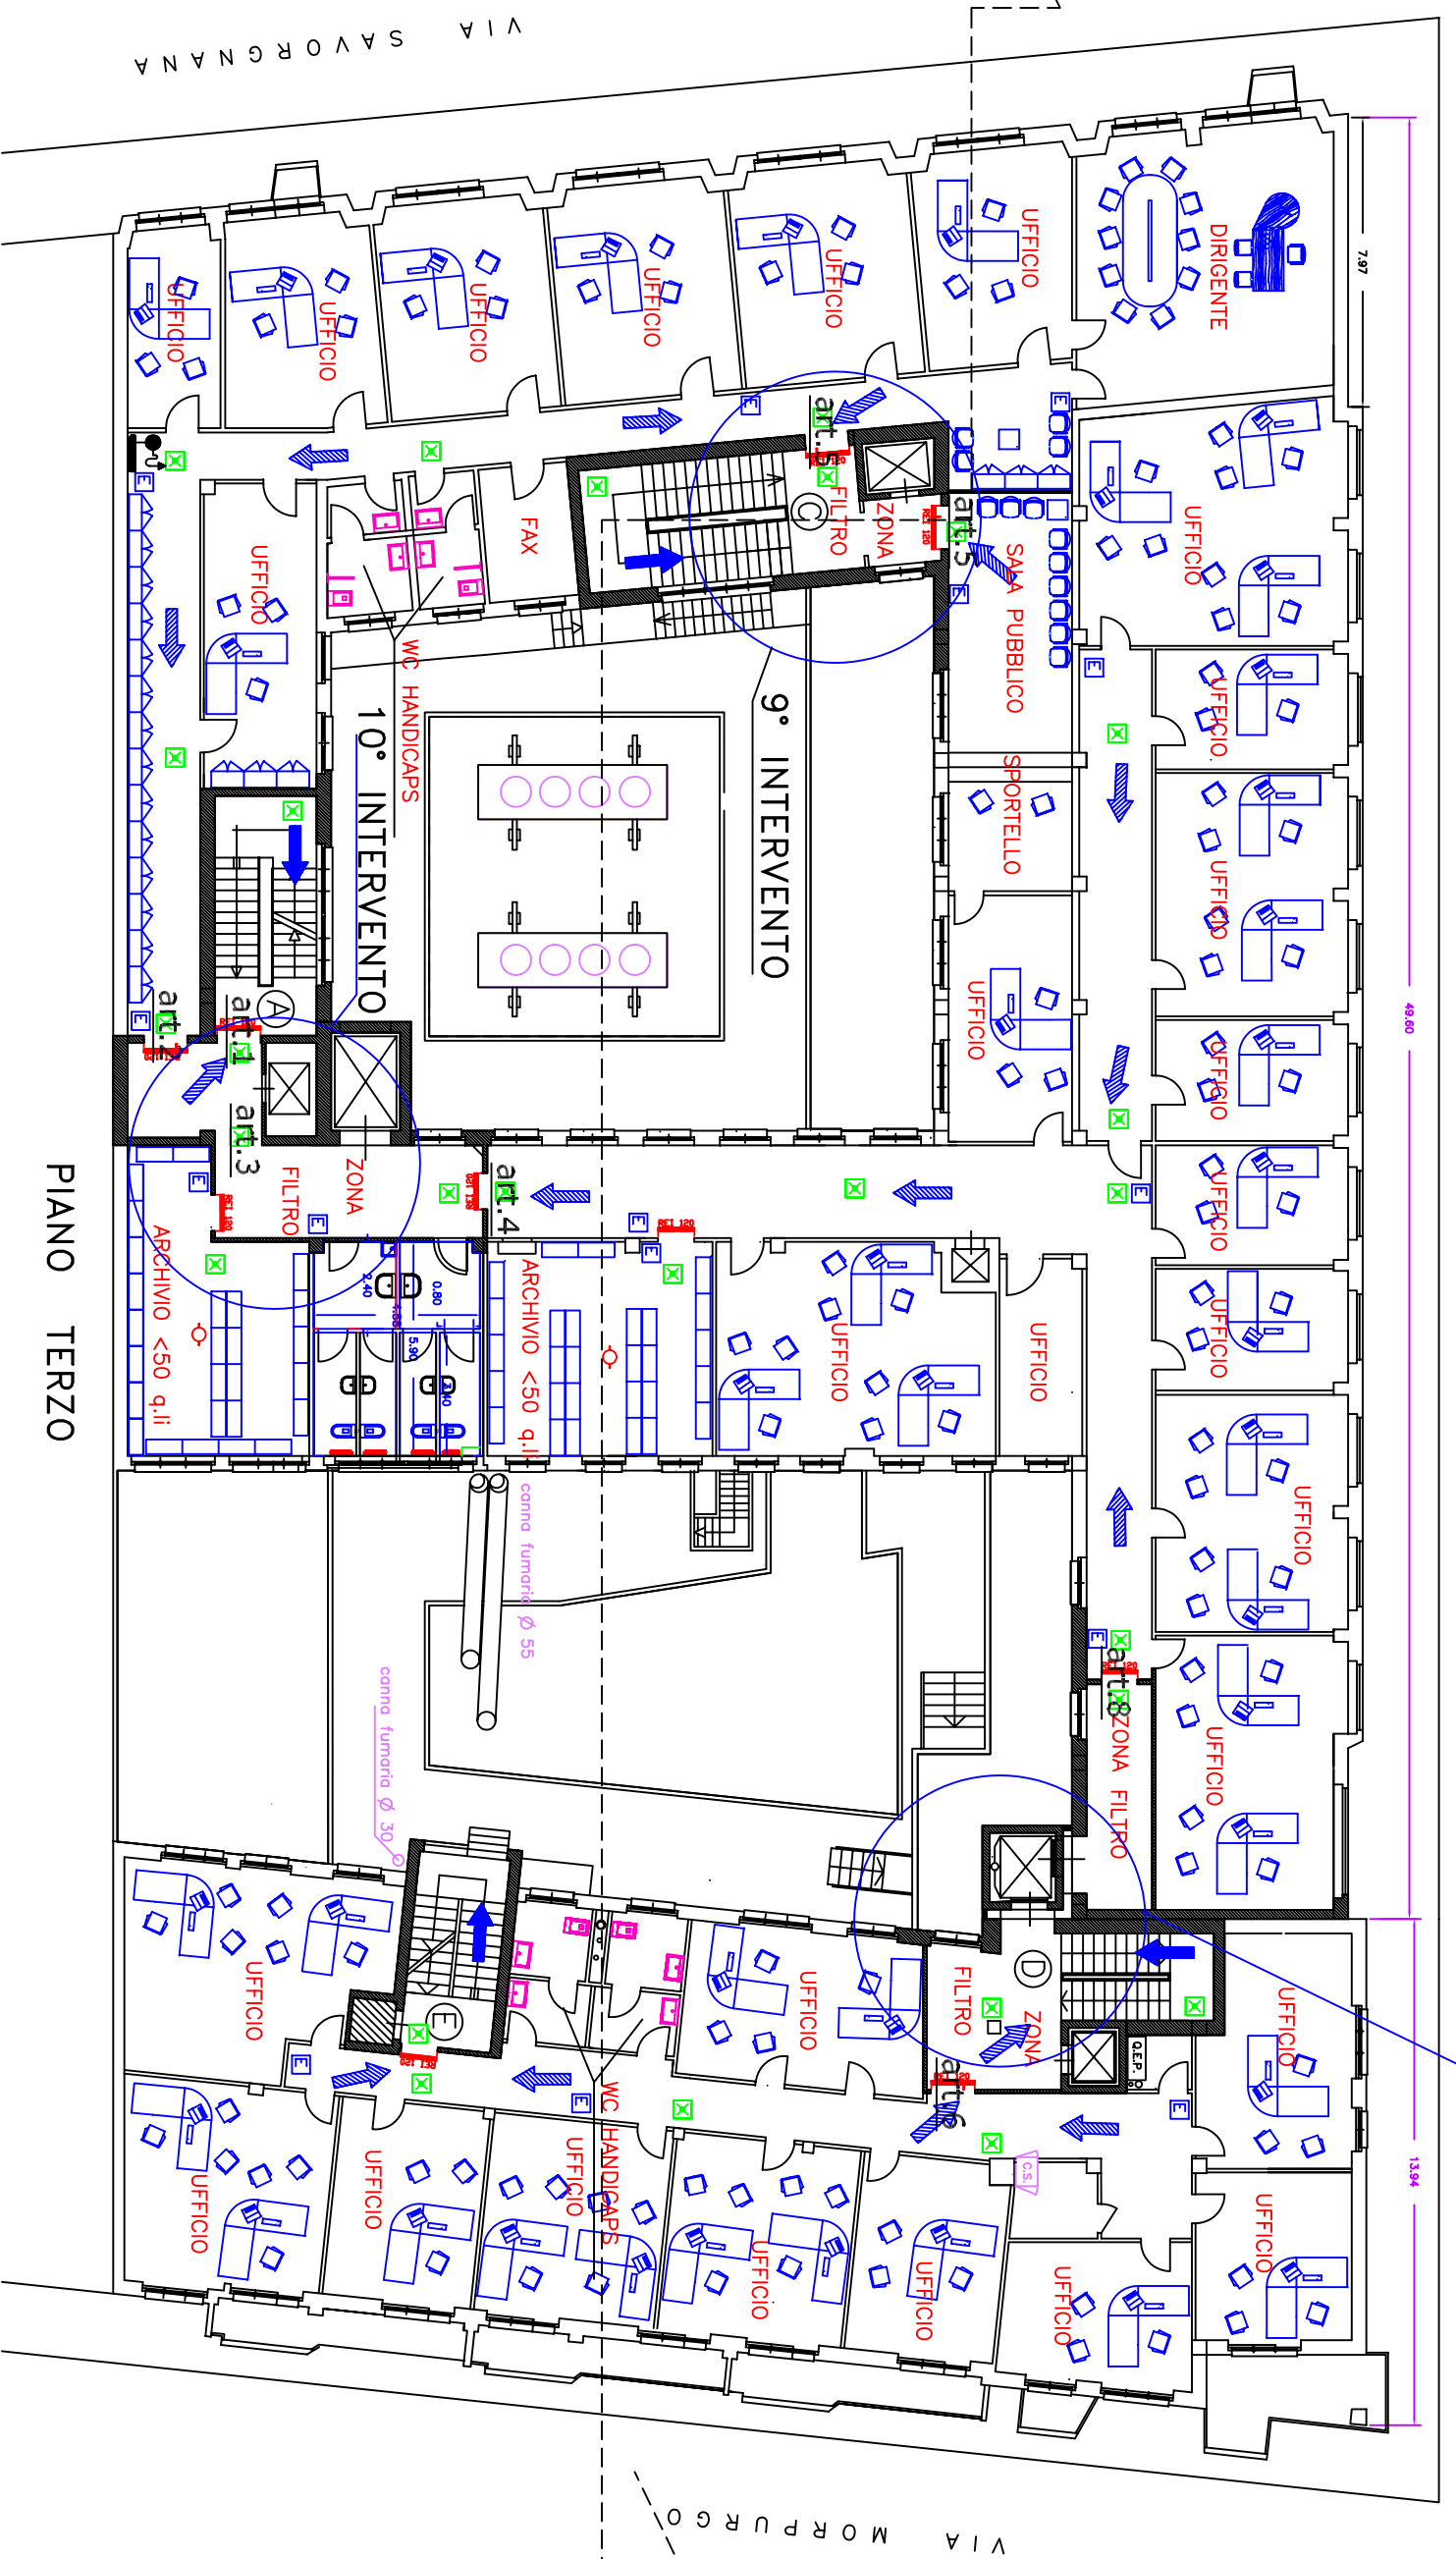

PIANO TERZO

- LAMPADA DI EMERGENZA
- RIVELATORE FUMO
- ESTINTORE
- IDRANTE
- PORTA REI120
- PERCORSO DI ESODO
- FUGA-BASSO

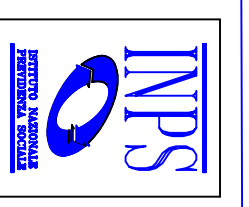

Progettato da	Arch. Bruno Colantonio	TAV. 7	ud-piano 3 - cpi
Approvato da		Data agosto 2009	Scala
SEDE REGIONALE FRIULI-VENEZIA GIULIA Via C. Battisti, 10 - 34125 TRIESTE		PROGETTO PIANO TERZO	
AREA TECNICO EDILIZIA		SOSTITUZIONE PORTE REI 120 E SERVIZI IGIENICI	