



14° INTERVENTO VIA MORO

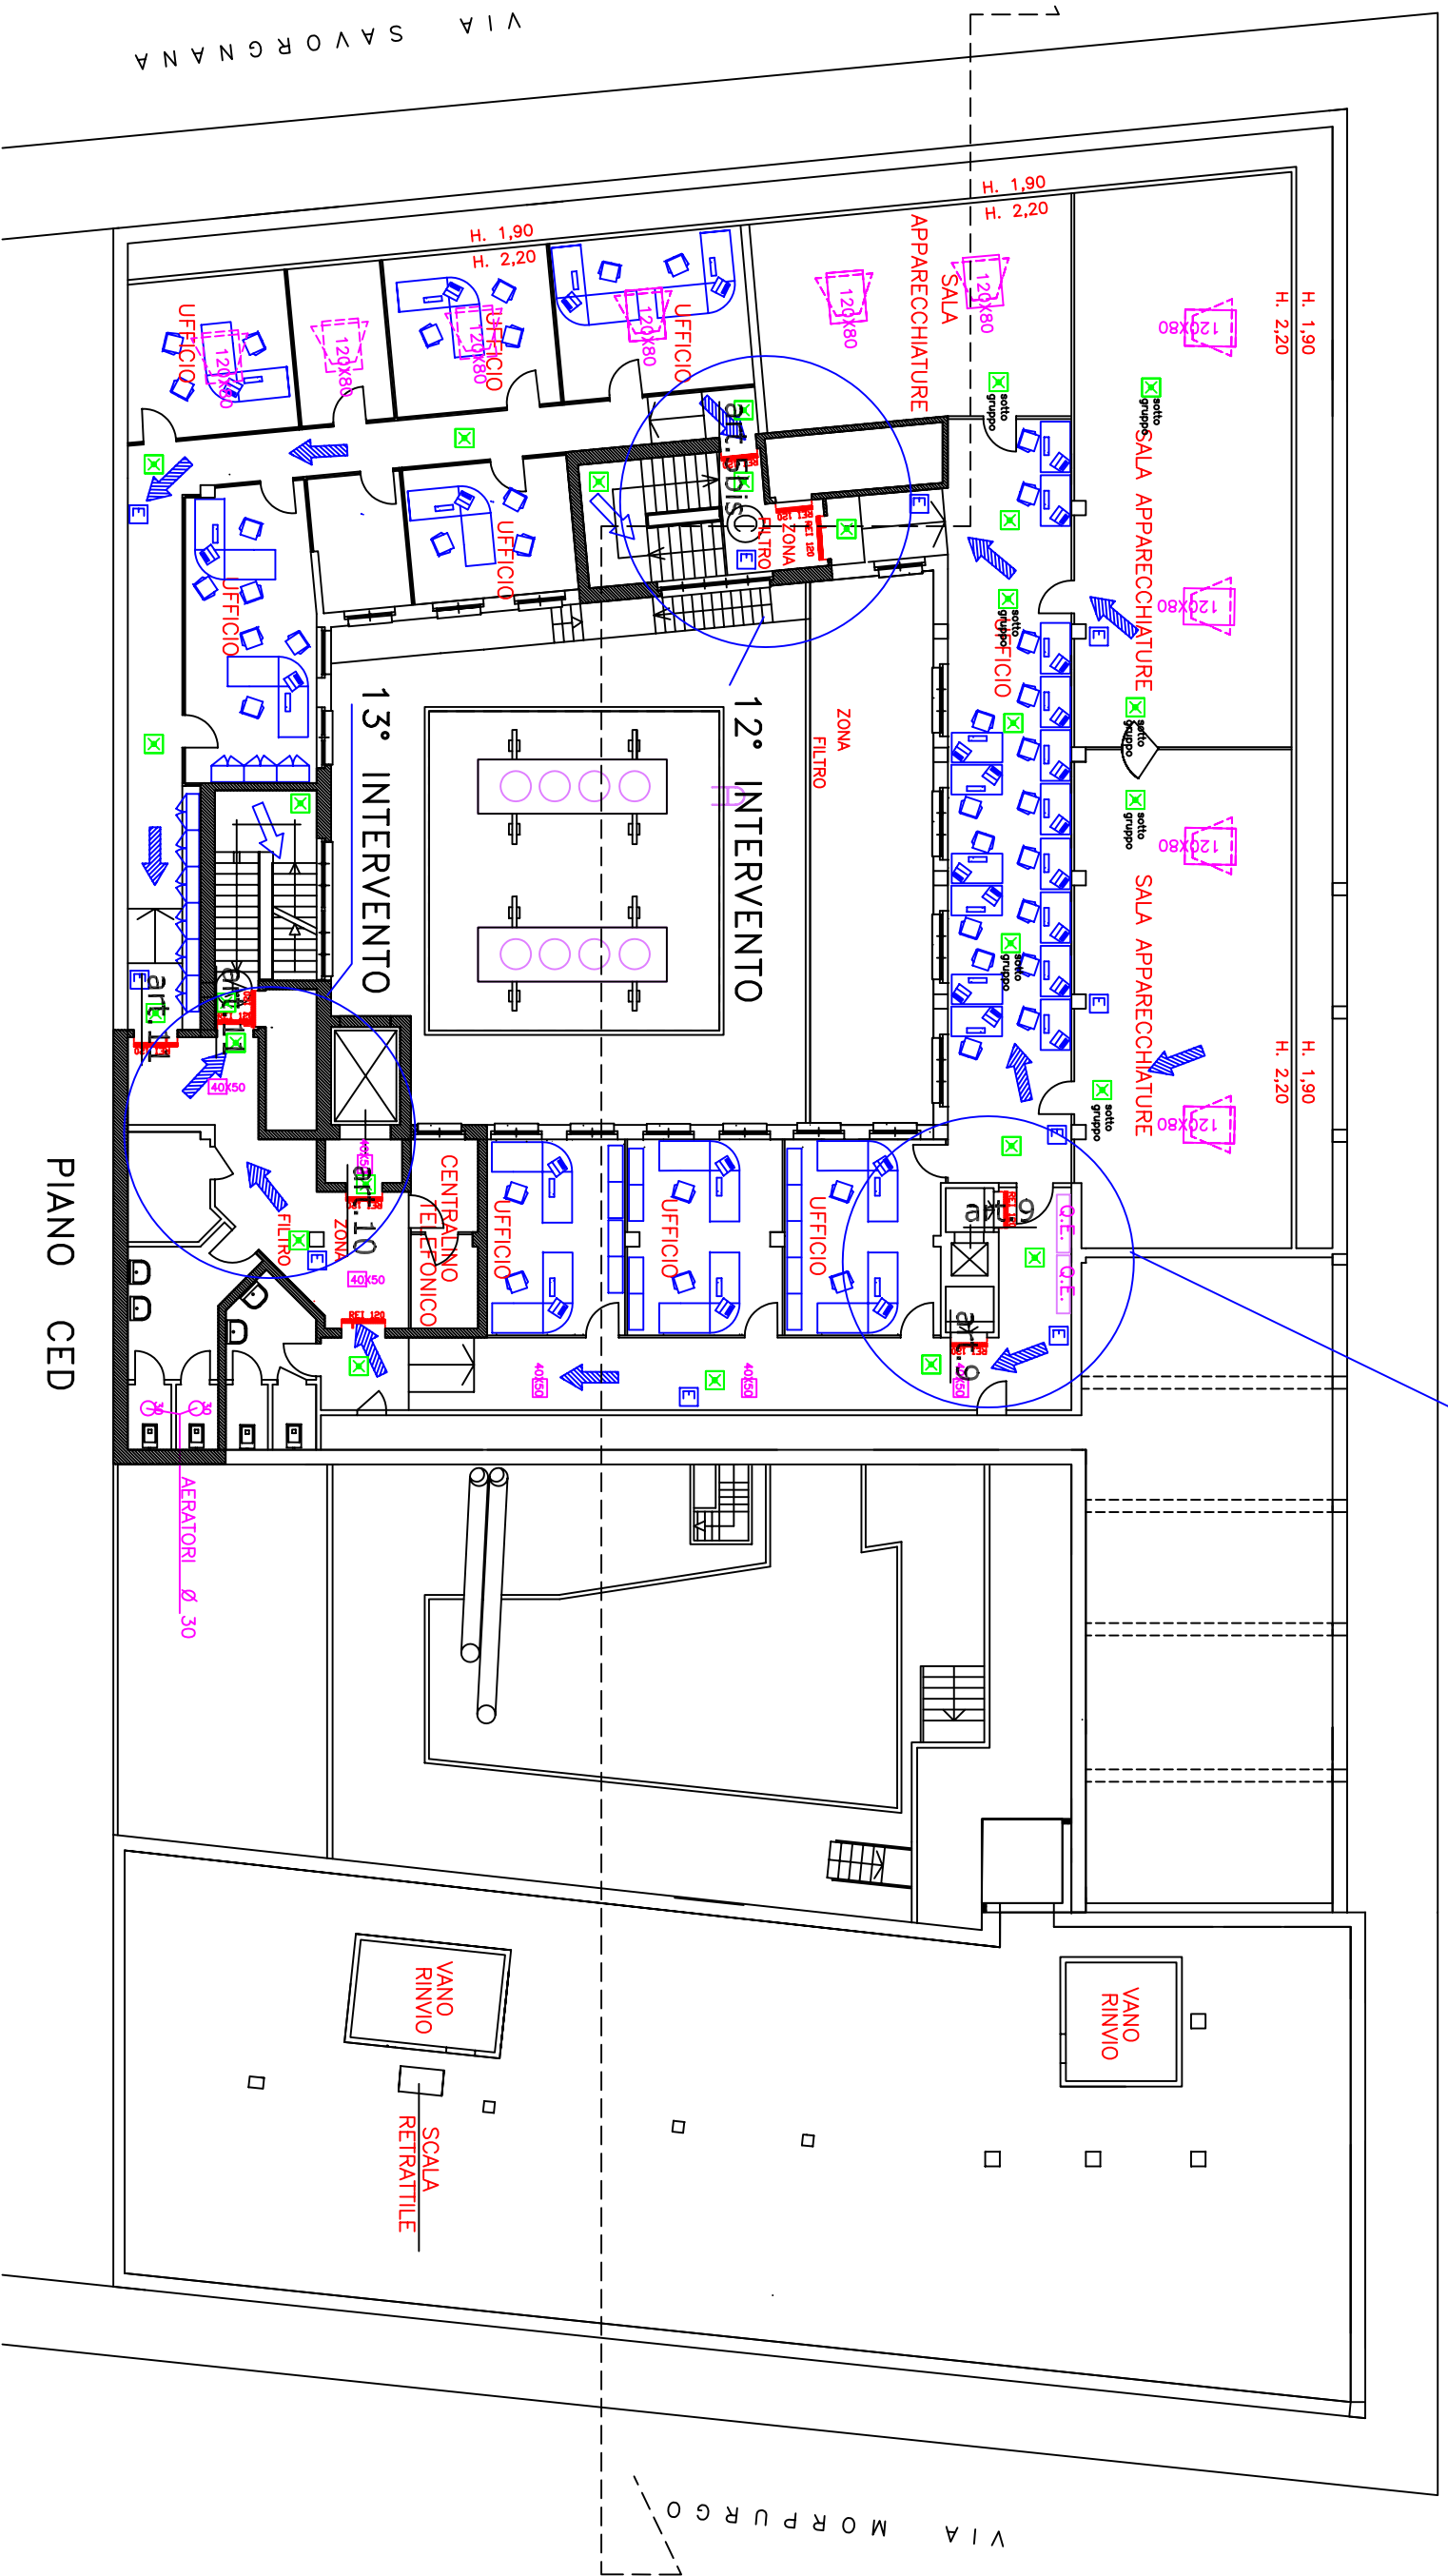

PIANO CED

- LAMPADA DI EMERGENZA
- RIVELATORE FUMO
- ESTINTORE
- IDRANTE
- PORTA REI 120
- PERCORSO DI ESODO
- LAMPADA DI EMERGENZA

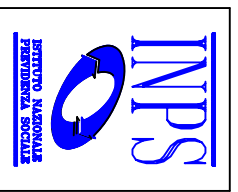

Progettato da	Arch. Bruno Colantonio	TAV. 8
Approvato da	SEDE REGIONALE FRIULI-VENEZIA GIULIA Via C. Battisti, 10 - 34125 TRIESTE	Data agosto 2009
AREA TECNICO EDILIZIA	PROGETTO PIANO CED	Scala 1:200
		SOSTITUZIONE PORTE REI 120 E SERVIZI IGIENICI

ud-piano CED-cpi