



ESTRATTO P.R.G.



ORTOFOTO

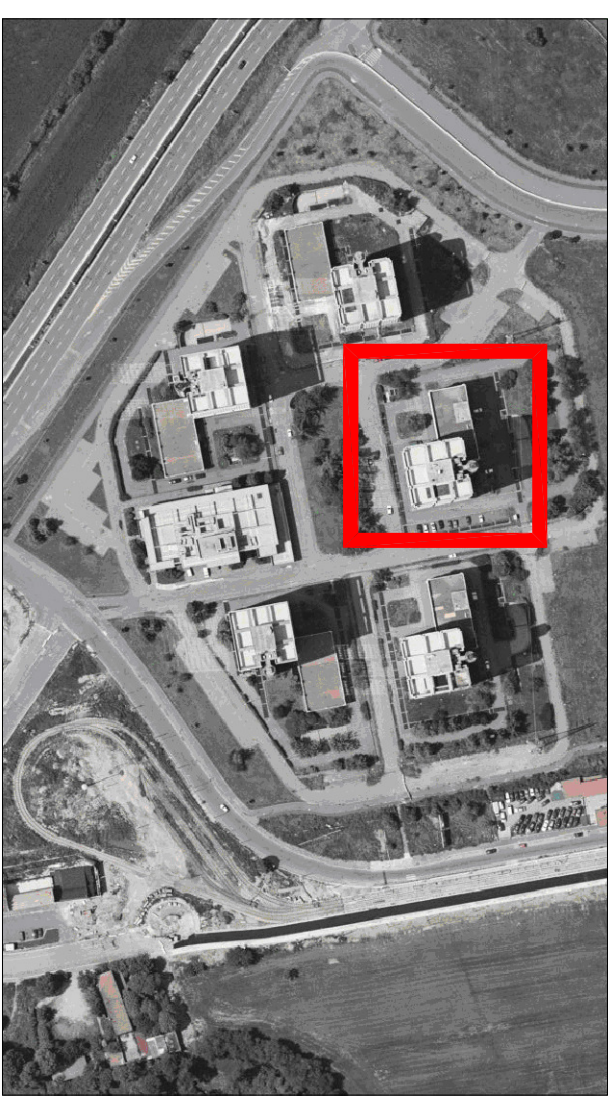

ORTOFOTOGRAFICO COMMENTATO

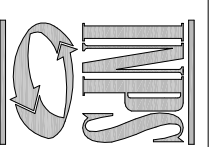

COORDINAMENTO FUNZIONI TECNICHE EDILIZIE  
DIREZIONE REGIONALE LOMBARDIA

oggetto: **LAVORI DI MANUTENZIONE ORDINARIA**  
per il rifacimento delle controsoffittature  
presso  
SEDE I.N.P.S. DI MILANOFIORI - via P. D'Angheria n.2  
MILANO

**PROGETTO DEFINITIVO - ESECUTIVO**

INQUADRAMENTO

TAV.

**1**

IL PROGETTISTA:

IL DIRETTORE DEI LAVORI:

DATA: settembre 2009 AGG.:  
SCALA: 1:500 DISEGNATORE: P.C.

file:///h:/img/prog\_comandi/04p1