

DESCRIZIONE MONTANTI DI ALIMENTAZIONE	FORMAZIONE CAVO
MNTA	
SEZIONE GENERALE QITA	3x(1x70)+1x35
SEZIONE GENERALE QITAT	3x(1x70)+1x35
SEZIONE GENERALE QITA	3x(1x70)+1x35
SEZIONE GENERALE QIDA	3x(1x70)+1x35
SEZIONE GENERALE QPORT	5G10
SEZIONE GENERALE QIDA	3x(1x70)+1x35
SEZIONE GENERALE QIDA	3x(1x70)+1x35
SEZIONE GENERALE QIDA	3x(1x70)+1x35
SEZIONE GENERALE QIDA1	3x(1x70)+1x35
SEZIONE GENERALE QIDA1	3x(1x70)+1x35
SEZIONE GENERALE QDAPIROT	3x(1x70)+1x35
SEZIONE GENERALE QIDA	3x(1x70)+1x35
SEZIONE GENERALE QIDA	4x(1x35)
MONTANTE DI TERRA	1x35
SEZIONE FANCOIL CORPO A	5G25
SEZIONE NOTTURNA CORPO A	5G10
SEZIONE SICUREZZA CORPO A	5G10

DESCRIZIONE MONTANTI DI ALIMENTAZIONE	FORMAZIONE CAVO	
MNTA		
SEZIONE GENERALE QITA	3x(1x70)+1x35	
SEZIONE GENERALE QITAT	3x(1x70)+1x35	
SEZIONE GENERALE QIDA	3x(1x70)+1x35	
SEZIONE GENERALE QIDA	3x(1x70)+1x35	
SEZIONE GENERALE QIDA	3x(1x70)+1x35	
SEZIONE GENERALE QPORT	5G10	
SEZIONE GENERALE QIDA	3x(1x70)+1x35	
SEZIONE GENERALE QIDA	3x(1x70)+1x35	
SEZIONE GENERALE QIDA	3x(1x70)+1x35	
SEZIONE GENERALE QIDA1	3x(1x70)+1x35	
SEZIONE GENERALE QDAPIROT	3x(1x70)+1x35	
SEZIONE GENERALE QIDA	3x(1x70)+1x35	
SEZIONE GENERALE QIDA	3x(1x70)+1x35	
SEZIONE GENERALE QIDA	4x(1x35)	
SEZIONE FANCOIL CORPO A	5G25	
SEZIONE NOTTURNA CORPO A	5G10	
SEZIONE SICUREZZA CORPO A	5G10	
MNTB		
SEZIONE GENERALE QITAP	3x(1x70)+1x35	
SEZIONE GENERALE QIDB	3x(1x70)+1x35	
SEZIONE GENERALE QIDB	3x(1x70)+1x35	
SEZIONE GENERALE QIDB	3x(1x70)+1x35	
SEZIONE GENERALE QIDB	3x(1x70)+1x35	
SEZIONE GENERALE QIDB	3x(1x70)+1x35	
SEZIONE FANCOIL CORPO B	5G25	
SEZIONE NOTTURNA CORPO B	5G10	
SEZIONE SICUREZZA CORPO B	5G10	
QDA	SEZIONE GENERALE QDA	3x(1x70)+1x35
SCALE	SEZIONE GENERALE MONTANTE SCALE	4x(1x35)
PE	MONTANTE DI TERRA	1x35


DESCRIZIONE LINEE ALIMENTAZIONE QUADRI	FORMAZIONE CAVO
QIDA	
SEZIONE GENERALE	3G6
SEZIONE SICUREZZA (DA CORPO A)	3G6
SEZIONE NOTTURNA (DA CORPO A)	3G4

**NOTA**  
 LA DISTRIBUZIONE DEI CIRCUITI ILLUMINAZIONE E FORZA MOTRICE INDICATA PER I SINGOLI AMBIENTI POTRA' SUBIRE VARIAZIONI IN FUNZIONE DI ULTERIORI INDICAZIONI DELLA D.L. IN FASE ESECUTIVA

DESCRIZIONE LINEE ALIMENTAZIONE QUADRI		FORMAZIONE CAVO
Q07B	SEZIONE GENERALE	306
	SEZIONE SICUREZZA (DA CORPO A)	306
	SEZIONE NOTTURNA (DA CORPO A)	304

DESCRIZIONE MONTANTI DI ALIMENTAZIONE		FORMAZIONE CAVO
MNTB	SEZIONE GENERALE Q07AP	3x(1x70)+1x35
	SEZIONE GENERALE Q07B	3x(1x70)+1x35
	SEZIONE GENERALE Q07B	3x(1x70)+1x35
	SEZIONE GENERALE Q07B	3x(1x70)+1x35
	SEZIONE GENERALE Q07B	3x(1x70)+1x35
	SEZIONE GENERALE Q07C	3x(1x70)+1x35
	MONTANTE DI TERRA	1x35
	SEZIONE FANCOIL CORPO B	5025
	SEZIONE NOTTURNA CORPO B	5010
	SEZIONE SICUREZZA CORPO B	5010
SCALE	SEZIONE GENERALE MONTANTE SCALE	4x(1x30)

DESCRIZIONE LINEE ALIMENTAZIONE QUADRI		FORMAZIONE CAVO
Q07C	SEZIONE GENERALE	306
	SEZIONE SICUREZZA (DA CORPO B)	306
	SEZIONE NOTTURNA (DA CORPO B)	304

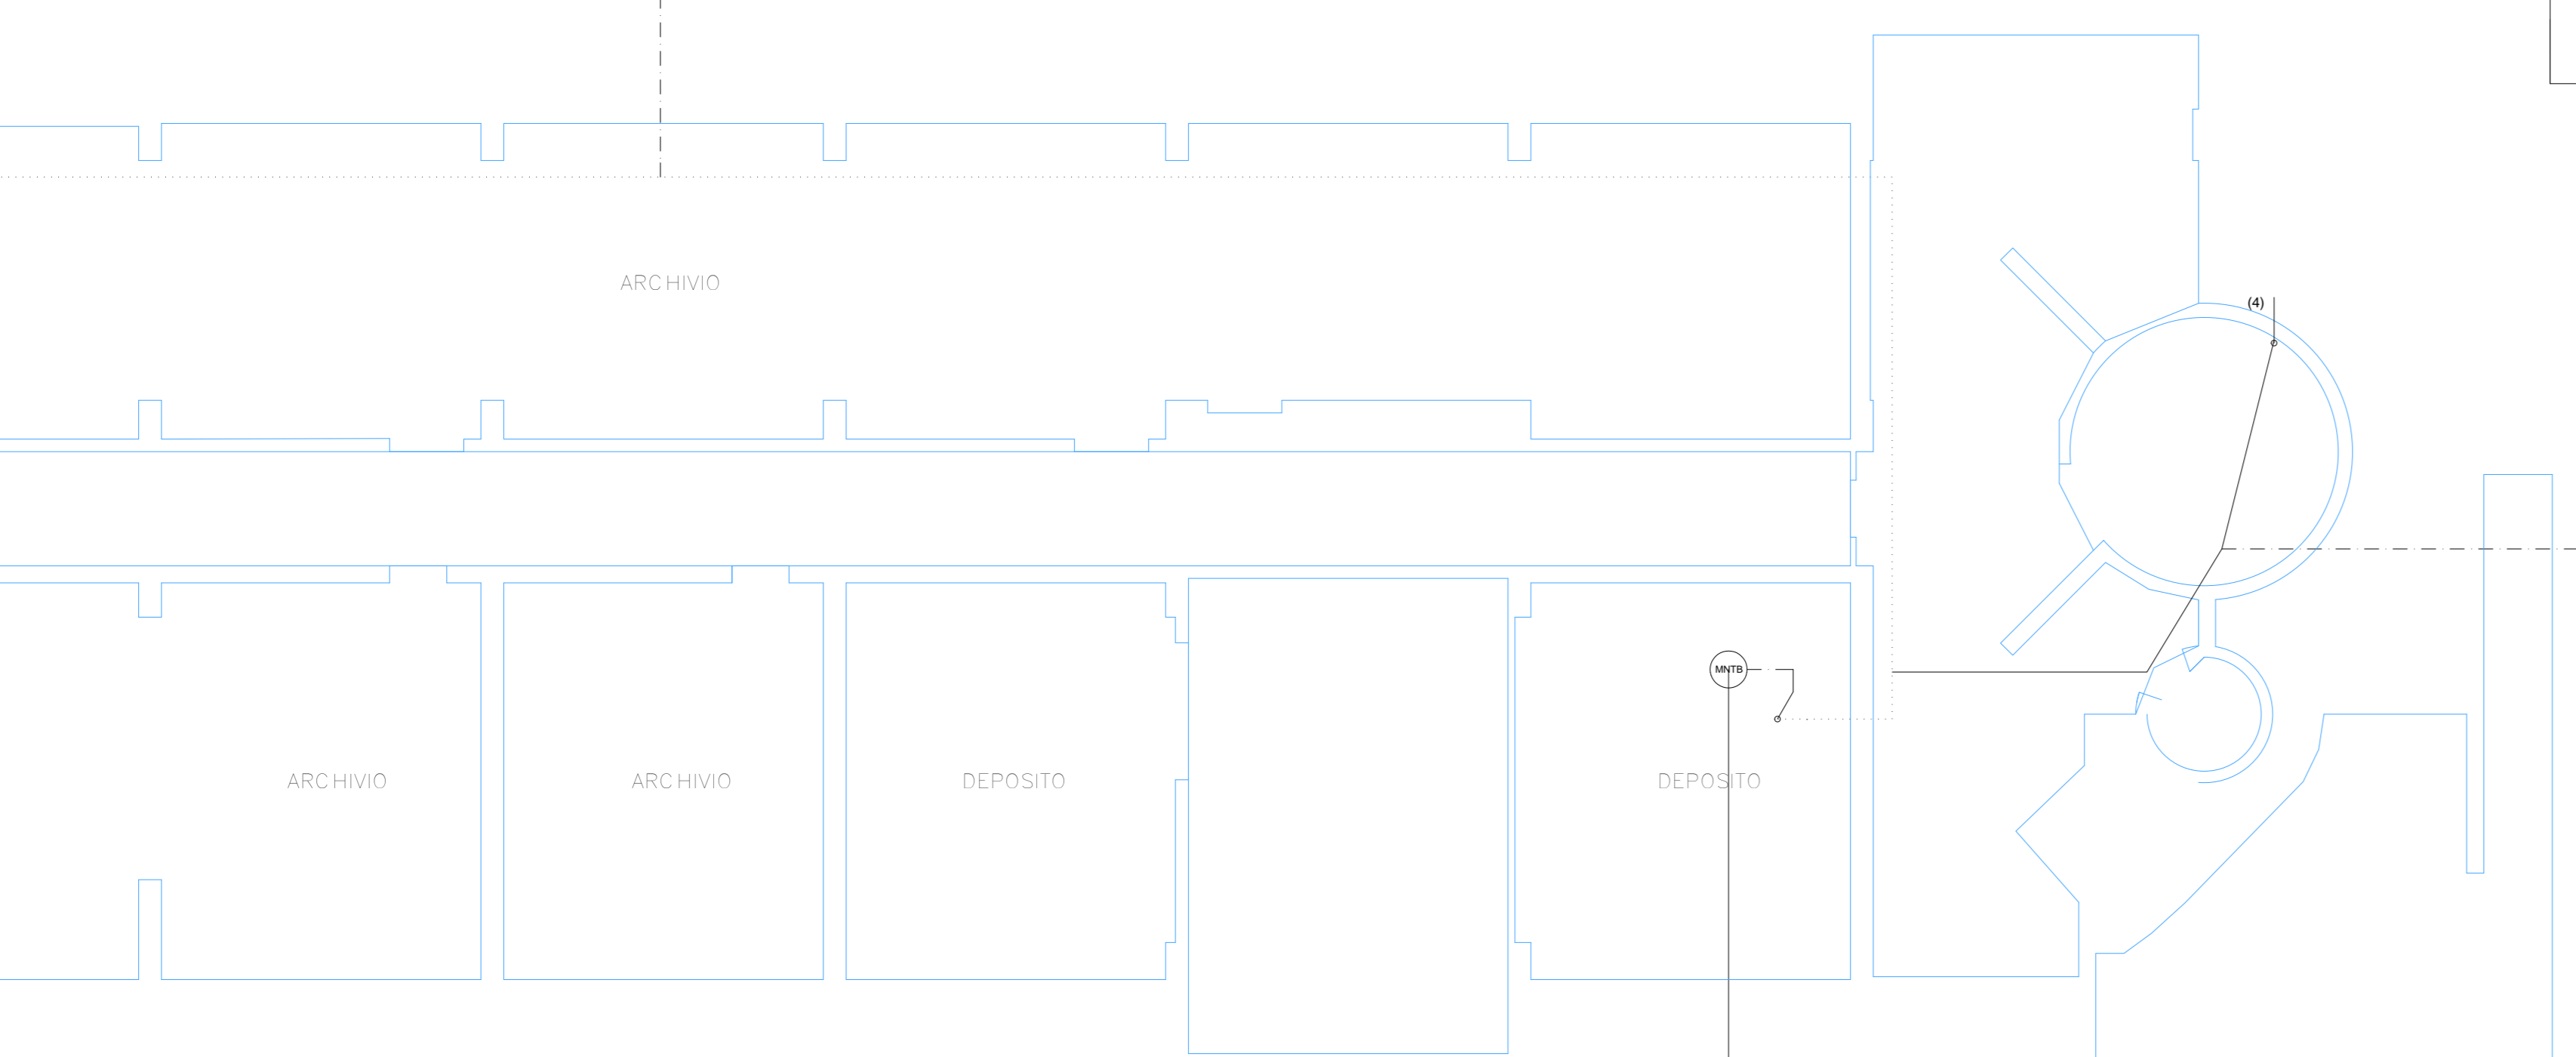

DESCRIZIONE MONTANTI DI ALIMENTAZIONE		FORMAZIONE CAVO
MNTB	SEZIONE GENERALE Q07AP	3x(1x70)+1x35
	SEZIONE GENERALE Q07B	3x(1x70)+1x35
	SEZIONE GENERALE Q07B	3x(1x70)+1x35
	SEZIONE GENERALE Q07B	3x(1x70)+1x35
	SEZIONE GENERALE Q07B	3x(1x70)+1x35
	SEZIONE GENERALE Q07C	3x(1x70)+1x35
	MONTANTE DI TERRA	1x35
	SEZIONE FANCOIL CORPO B	5025
	SEZIONE NOTTURNA CORPO B	5010
	SEZIONE SICUREZZA CORPO B	5010
	SEZIONE SICUREZZA Q07C (DA CORPO B)	306
	SEZIONE NOTTURNA Q07C (DA CORPO B)	304

#### LEGENDA

- QUADRO ELETTRICO DA ATTIVARE
- QUADRO ELETTRICO DA DISMETERE
- CANALINA IN ACCIAIO ZINCATO DIM 200x75mm
- CANALINA IN ACCIAIO ZINCATO ESISTENTE
- CASSETTA DI DERIVAZIONE SEZIONE GENERALE/FANCOIL
- CASSETTA DI DERIVAZIONE SEZIONE SICUREZZA/NOTTURNA

 <b>ISTITUTO NAZIONALE PER LE PENSIONI SOCIALI</b>	<b>SEDE REGIONALE PER LA CAMPANIA</b>	
	<b> Oggetto:</b> SEDE INPS DI BENEVENTO - VIA CALANDRA, 16/18 REALIZZAZIONE NUOVE CONDUTTURE ELETTRICHE	Scale: 1:100 Data: SETT.2009 Aggiornamenti:
Piano: CANTINATO QUADRI ELETTRICI E DISTRIBUZIONE	Foglio n°: 1	
<b> COMMITTENTE:</b> ING. G. TRINGA <b> P.U.P.:</b> ING. M. SILVESTRI <b> PROGETTISTA:</b> ING. M. SILVESTRI - GEOM. M. MIO <b> DIRETTORE DEI LAVORI:</b> P. A. R. MELI <b> COLLABORATORE:</b> ARCH. A. LANDI	Foglio n°: 1	