


DESCRIZIONE LINEE ALIMENTAZIONE QUADRI	FORMAZIONE CAVO
Q00A	3x(1x70)+2x(1x35)
SEZIONE FANCOLE	5010
SEZIONE SICUREZZA	304
SEZIONE NOTTURNA	304

DESCRIZIONE MONTANTI DI ALIMENTAZIONE	FORMAZIONE CAVO
MTA	3x(1x70)+2x(1x35)
SEZIONE GENERALE Q00A	3x(1x70)+2x(1x35)
SEZIONE GENERALE Q041	3x(1x70)+2x(1x35)
SEZIONE GENERALE Q04PROT	3x(1x70)+2x(1x35)
SEZIONE GENERALE Q05A	3x(1x70)+2x(1x35)
SEZIONE GENERALE Q06A	4x(1x20)+1x35
SEZIONE FANCOLE CORPO A	5025
SEZIONE NOTTURNA CORPO A	5010
SEZIONE SICUREZZA CORPO A	5010

NOTA
 LA DISTRIBUZIONE DEI CIRCUITI ILLUMINAZIONE E FORZA MOTRICE INDICATA PER I SINGOLI AMBIENTI POTRA' SUBIRE VARIAZIONI IN FUNZIONE DI ULTERIORI INDICAZIONI DELLA D.L. IN FASE ESECUTIVA


DESCRIZIONE MONTANTI DI ALIMENTAZIONE		FORMAZIONE CAVO
MNTB	SEZIONE GENERALE E Q01B	3x1x70+2x1x25
	SEZIONE GENERALE Q14C	3x1x70+2x1x25
	SEZIONE FANCOIL CORPO B	5025
	SEZIONE NOTTURNA CORPO B	5010
	SEZIONE SICUREZZA CORPO B	5010

DESCRIZIONE LINEE ALIMENTAZIONE QUADRI		FORMAZIONE CAVO
Q01B	SEZIONE GENERALE	3x1x70+2x1x25
	SEZIONE FANCOIL	5010
	SEZIONE SICUREZZA	304
	SEZIONE NOTTURNA	304

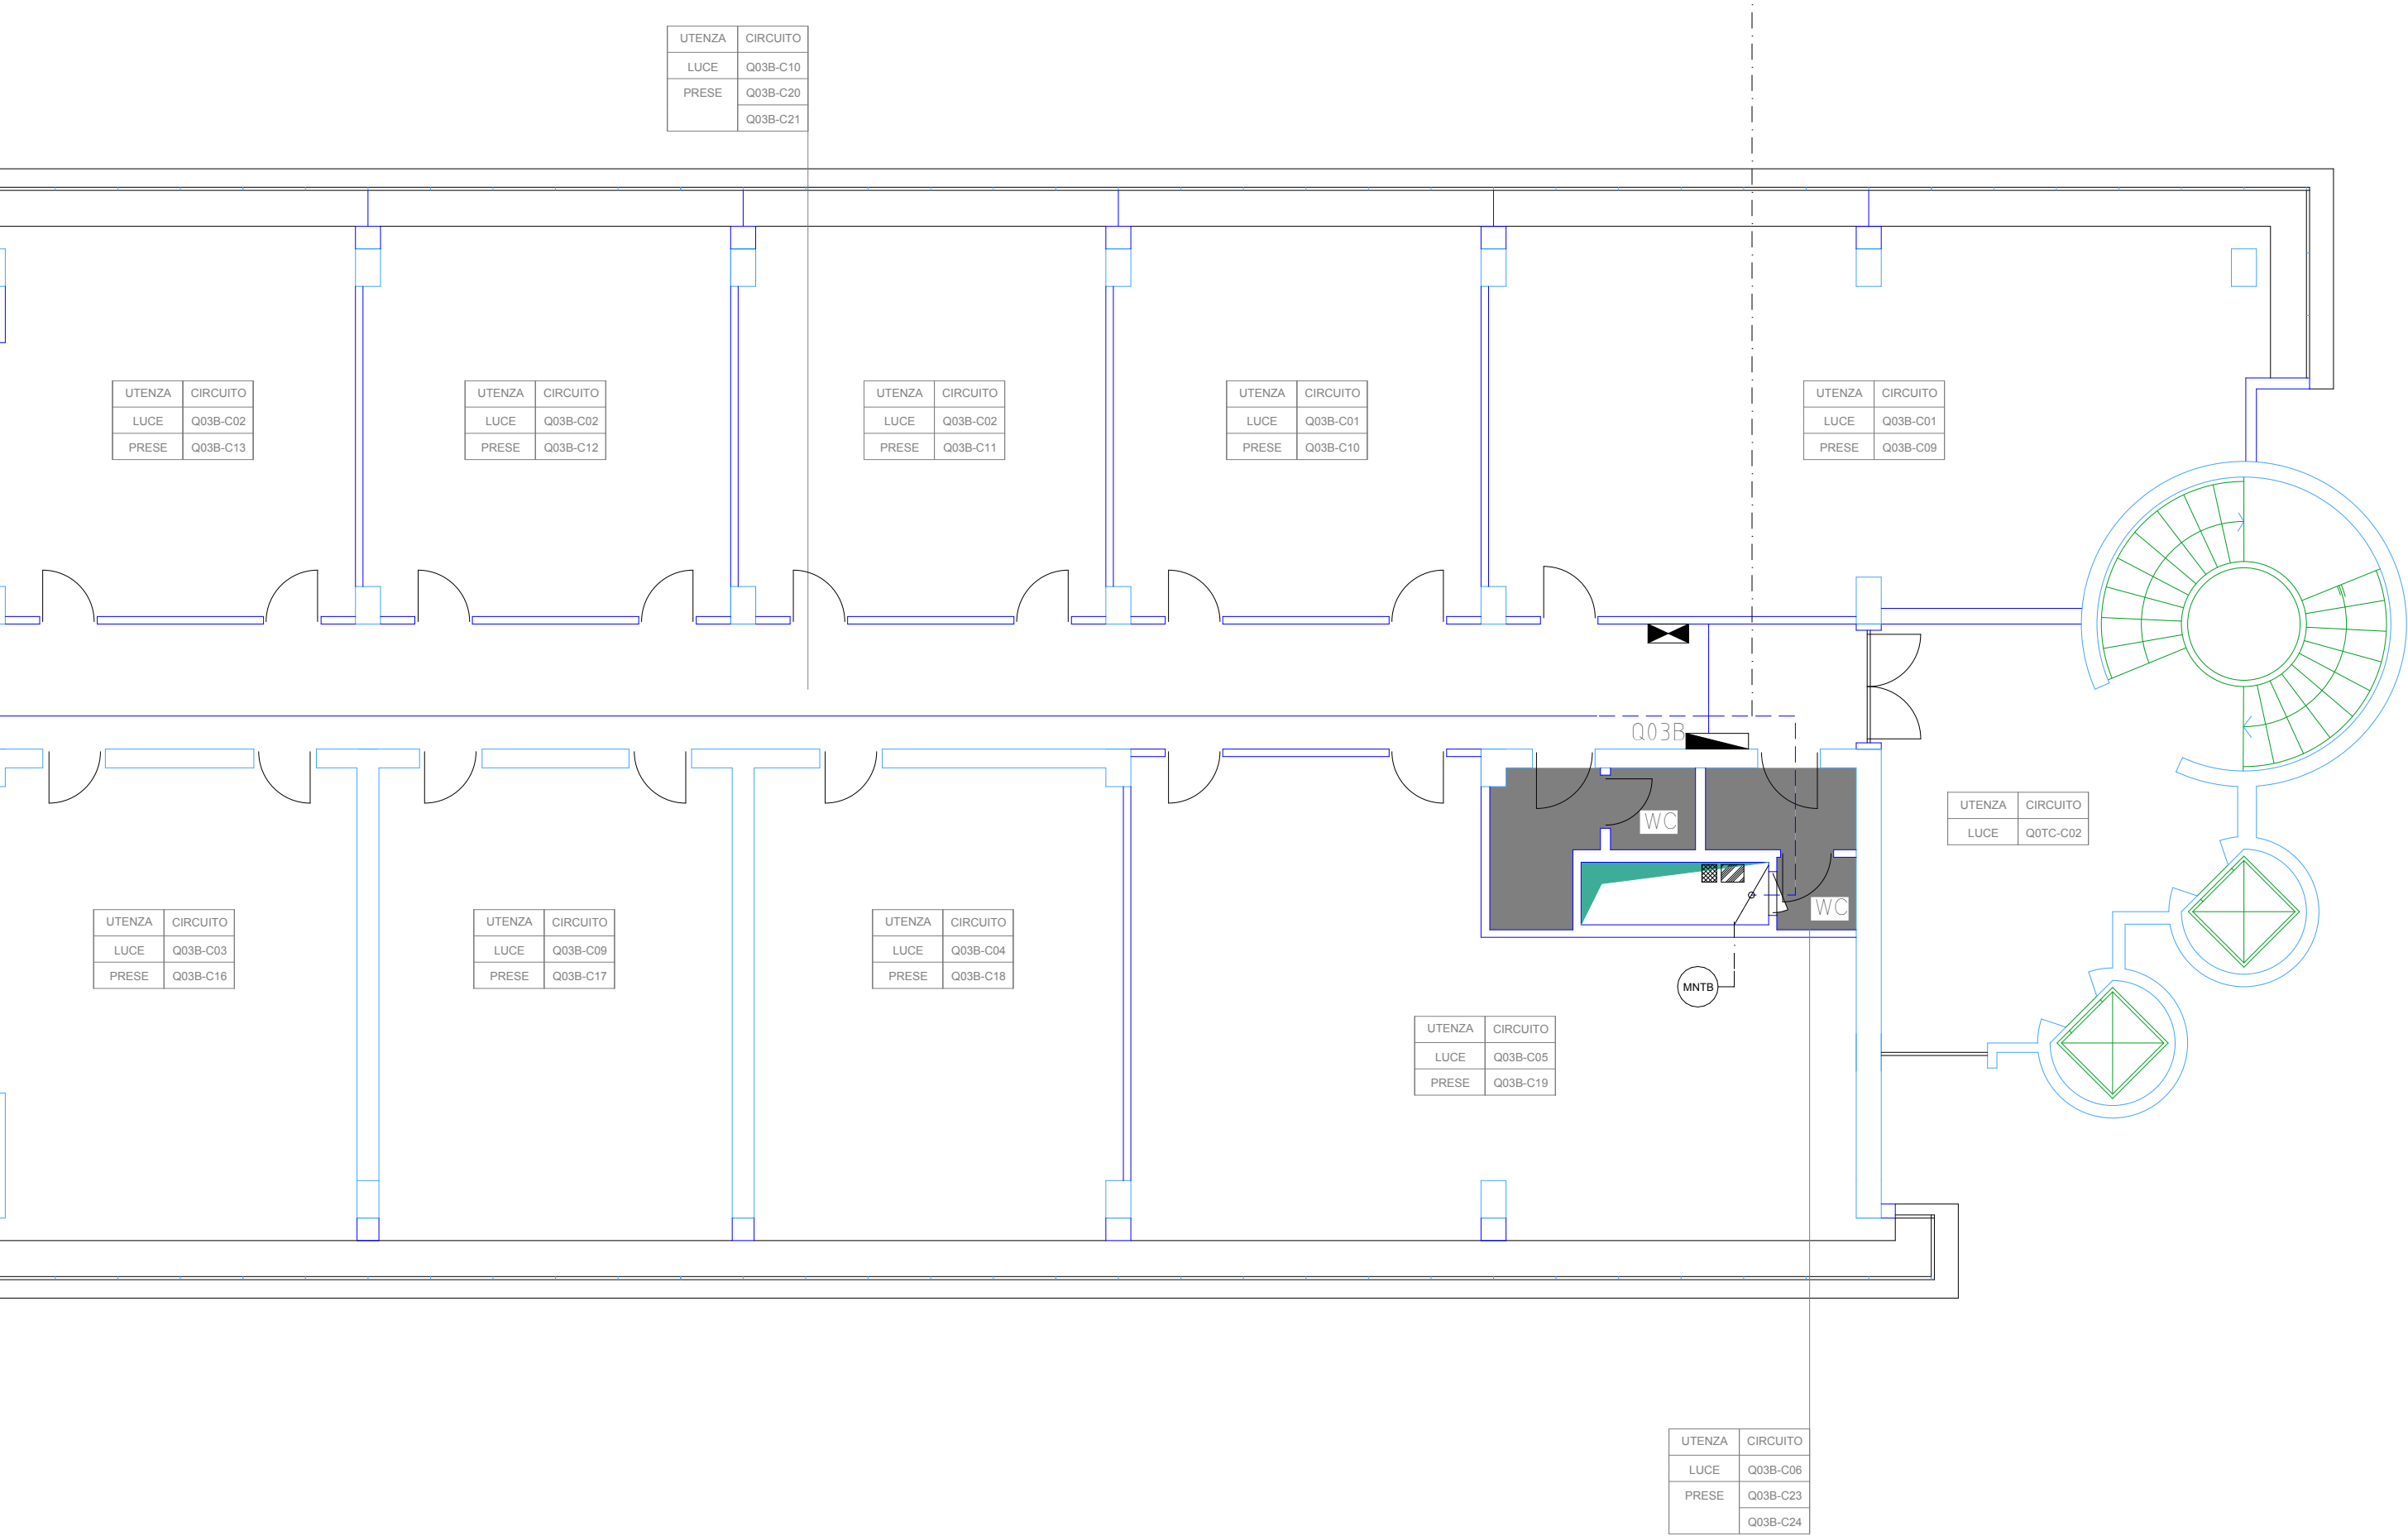

LEGENDA

- ▣ QUADRO ELETTRICO DA ATTIVARE
- ▣ QUADRO ELETTRICO DA DISMETTERE
- CANALINA IN ACCIAIO ZINCATO DIM 200x75mm
- - - CANALINA IN ACCIAIO ZINCATO ESISTENTE
- ▣ CASSETTA DI DERIVAZIONE SEZIONE GENERALE/FANCOIL
- CASSETTA DI DERIVAZIONE SEZIONE SICUREZZA/NOTTURNA

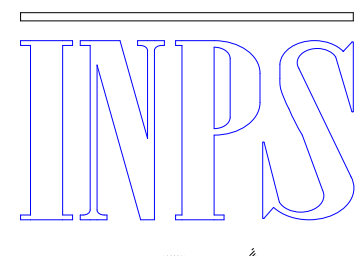SEDE REGIONALE PER LA CAMPANIA		Scala: 1:100
 ISTITUTO NAZIONALE PER LE PENSIONI SOSTITUIBILI	 Oggetto: SEDE INPS DI BENEVENTO - VIA CALANDRA, 16/18 REALIZZAZIONE NUOVE CONDUTTURE ELETTRICHE	Data: SETT.2009 Aggiornamenti:
	 Piano: TERZO QUADRI ELETTRICI E DISTRIBUZIONE	
 COMMITTENTE: ING. G. TRIGA CLIENTE: ING. M. SILVESTRI PROGETTISTI: ING. M. SILVESTRI - GEN. M. MIO DIRETTORE DEI LAVORI: P. A. R. MILI COLLABORATORE: ARCH. A. LARDI	Foglio n° <div style="font-size: 2em; font-weight: bold; text-align: center;">5</div>	