


DESCRIZIONE MONTANTI D'ALIMENTAZIONE		FORMAZIONE CAVO
MNTA	SEZIONE GENERALE Q56A	3x1x75+2x1x35
	SEZIONE GENERALE Q56A	4x1x35+1x35
	SEZIONE FANCOL Q56A	5G10
	SEZIONE NOTTURNA Q56A	3G4
	SEZIONE SICUREZZA Q56A	3G8
	SEZIONE NOTTURNA Q56A	3G4
	SEZIONE SICUREZZA Q56A	3G8

DESCRIZIONE LINEE ALIMENTAZIONE QUADRI		FORMAZIONE CAVO
Q56A	SEZIONE GENERALE	3x1x75+2x1x35
	SEZIONE FANCOL	5G10
	SEZIONE SICUREZZA	3G8
	SEZIONE NOTTURNA	3G4

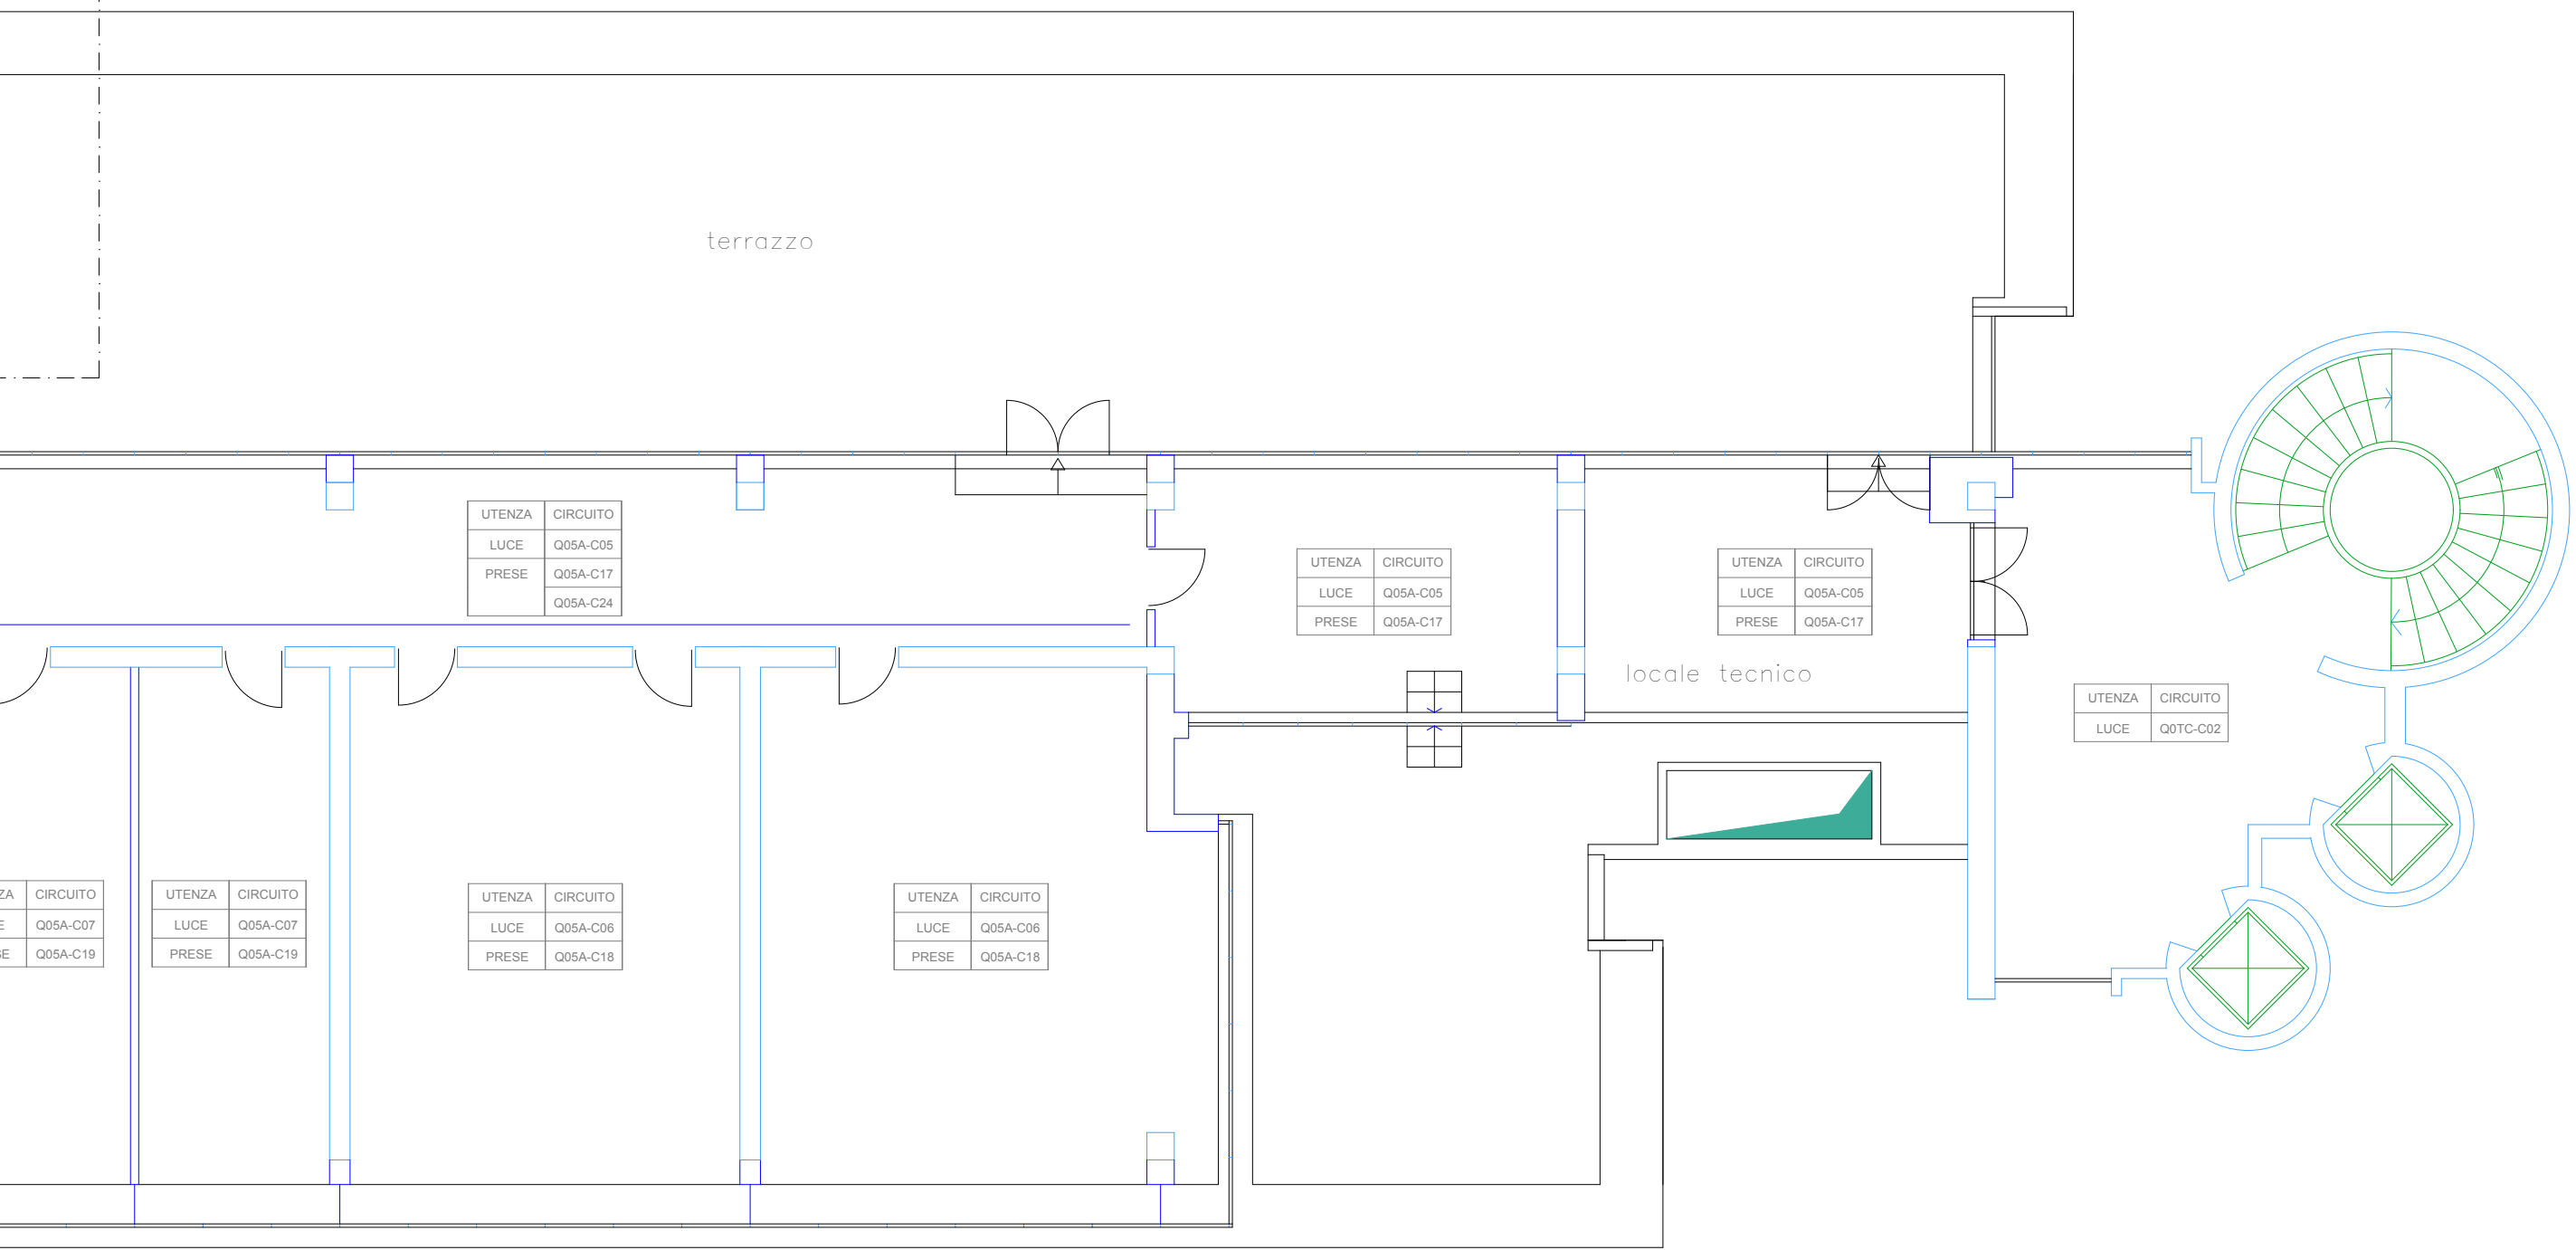

LEGENDA

- QUADRO ELETTRICO DA ATTIVARE
- QUADRO ELETTRICO DA DISMETTERE
- CANALINA IN ACCIAIO ZINCATO DIM.200x75mm
- - - CANALINA IN ACCIAIO ZINCATO ESISTENTE
- ▣ CASSETTA DI DERIVAZIONE SEZIONE GENERALE/FANCOL
- CASSETTA DI DERIVAZIONE SEZIONE SICUREZZA/NOTTURNA



INPS  
ISTITUTO NAZIONALE  
PER WIDEREZZA SOCIALE

SEDE REGIONALE PER LA CAMPANIA

Oggetto:

SEDE INPS DI BENEVENTO - VIA CALANDRA, 16/18  
REALIZZAZIONE NUOVE CONDUTTURE ELETTRICHE  
Piano QUINTO  
QUADRI ELETTRICI E DISTRIBUZIONE

COMMITTENTE:

DR. G. TORRA

PROG.

ING. M. SILVESTRI

PROGETTISTI:

ING. M. SILVESTRI - GEOM. M. MARI

DIRETTORE DEI LAVORI:

PI. R. DI NINNO

COLLABORATORE:

ARCH. A. LANDI

Scala:

1:100

Data:

SETT. 2009

Approvamenti:

TAVOLA N°

7