I.N.P.D.A.P. - Istituto Nazionale di Previdenza per i Dipendenti della Pubblica Amministrazione
Direzione Compartimentale Toscana
Consulenza Professionale Tecnico Edilizia

VIA TORTA 14 -50122 FIRENZE

Lavori di manutenzione Palazzo " Gondi De Prat" - Sede Compartimentale della Toscana - Via Torta 14 - Firenze

COMMITTENTE **I.N.P.D.A.P.**
Direzione Compartimentale Toscana
Via Torta 14 - Firenze

OGGETTO **PIANO DI SICUREZZA E DI COORDINAMENTO:**
CRONOPROGRAMMA DEI LAVORI

PROGETTISTA:
Geom. Tommaso Aliotta

TAV. 2 /S

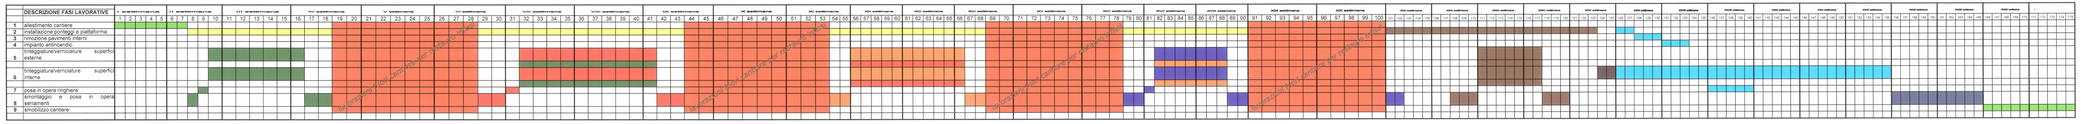

LEGGENDA ZONE DI INTERVENTO
Fase 1: settore A-B
Fase 1: settore B-C
Fase 1: settore C-D
Fase 1: settore : D-E
Fase 2: chiostrina
Fase 3: ambienti interni
Fase 4: portone principale