LEGENDA							
	ATTACCO AUTOPOMPA		IMPIANTO DI ALLARME		RIPETITORE OTTICO		PORTA REI
	NASPO		SIRENA PIEZOLETTRICA		LUCE DI EMERGENZA	EFC	EVACUATORI FUMO E CALORE
E	ESTINTORE		USCITA VERSO IL BASSO		linea imp. antincendio		ugelli imp. antincednio
	RIVELATORE		USCITA ORIZZONTALE		Serbatoi HFC125		

ISTITUTO NAZIONALE DELLA PREVIDENZA SOCIALE

DIREZIONE REGIONALE PER IL MOLISE

AREA TECNICA EDILIZIA

Via Garibaldi, N.ro 27 – CAMPOBASSO –

Progetto di prevenzione incendi della Sede Provinciale INPS di Campobasso

ELABORATO: Piano seminterrato

Il PROGETTISTA:

ing. Claudio PETITTO

I COLLABORATORI:

P.I. Aurelio MASTRANGELO

Data:
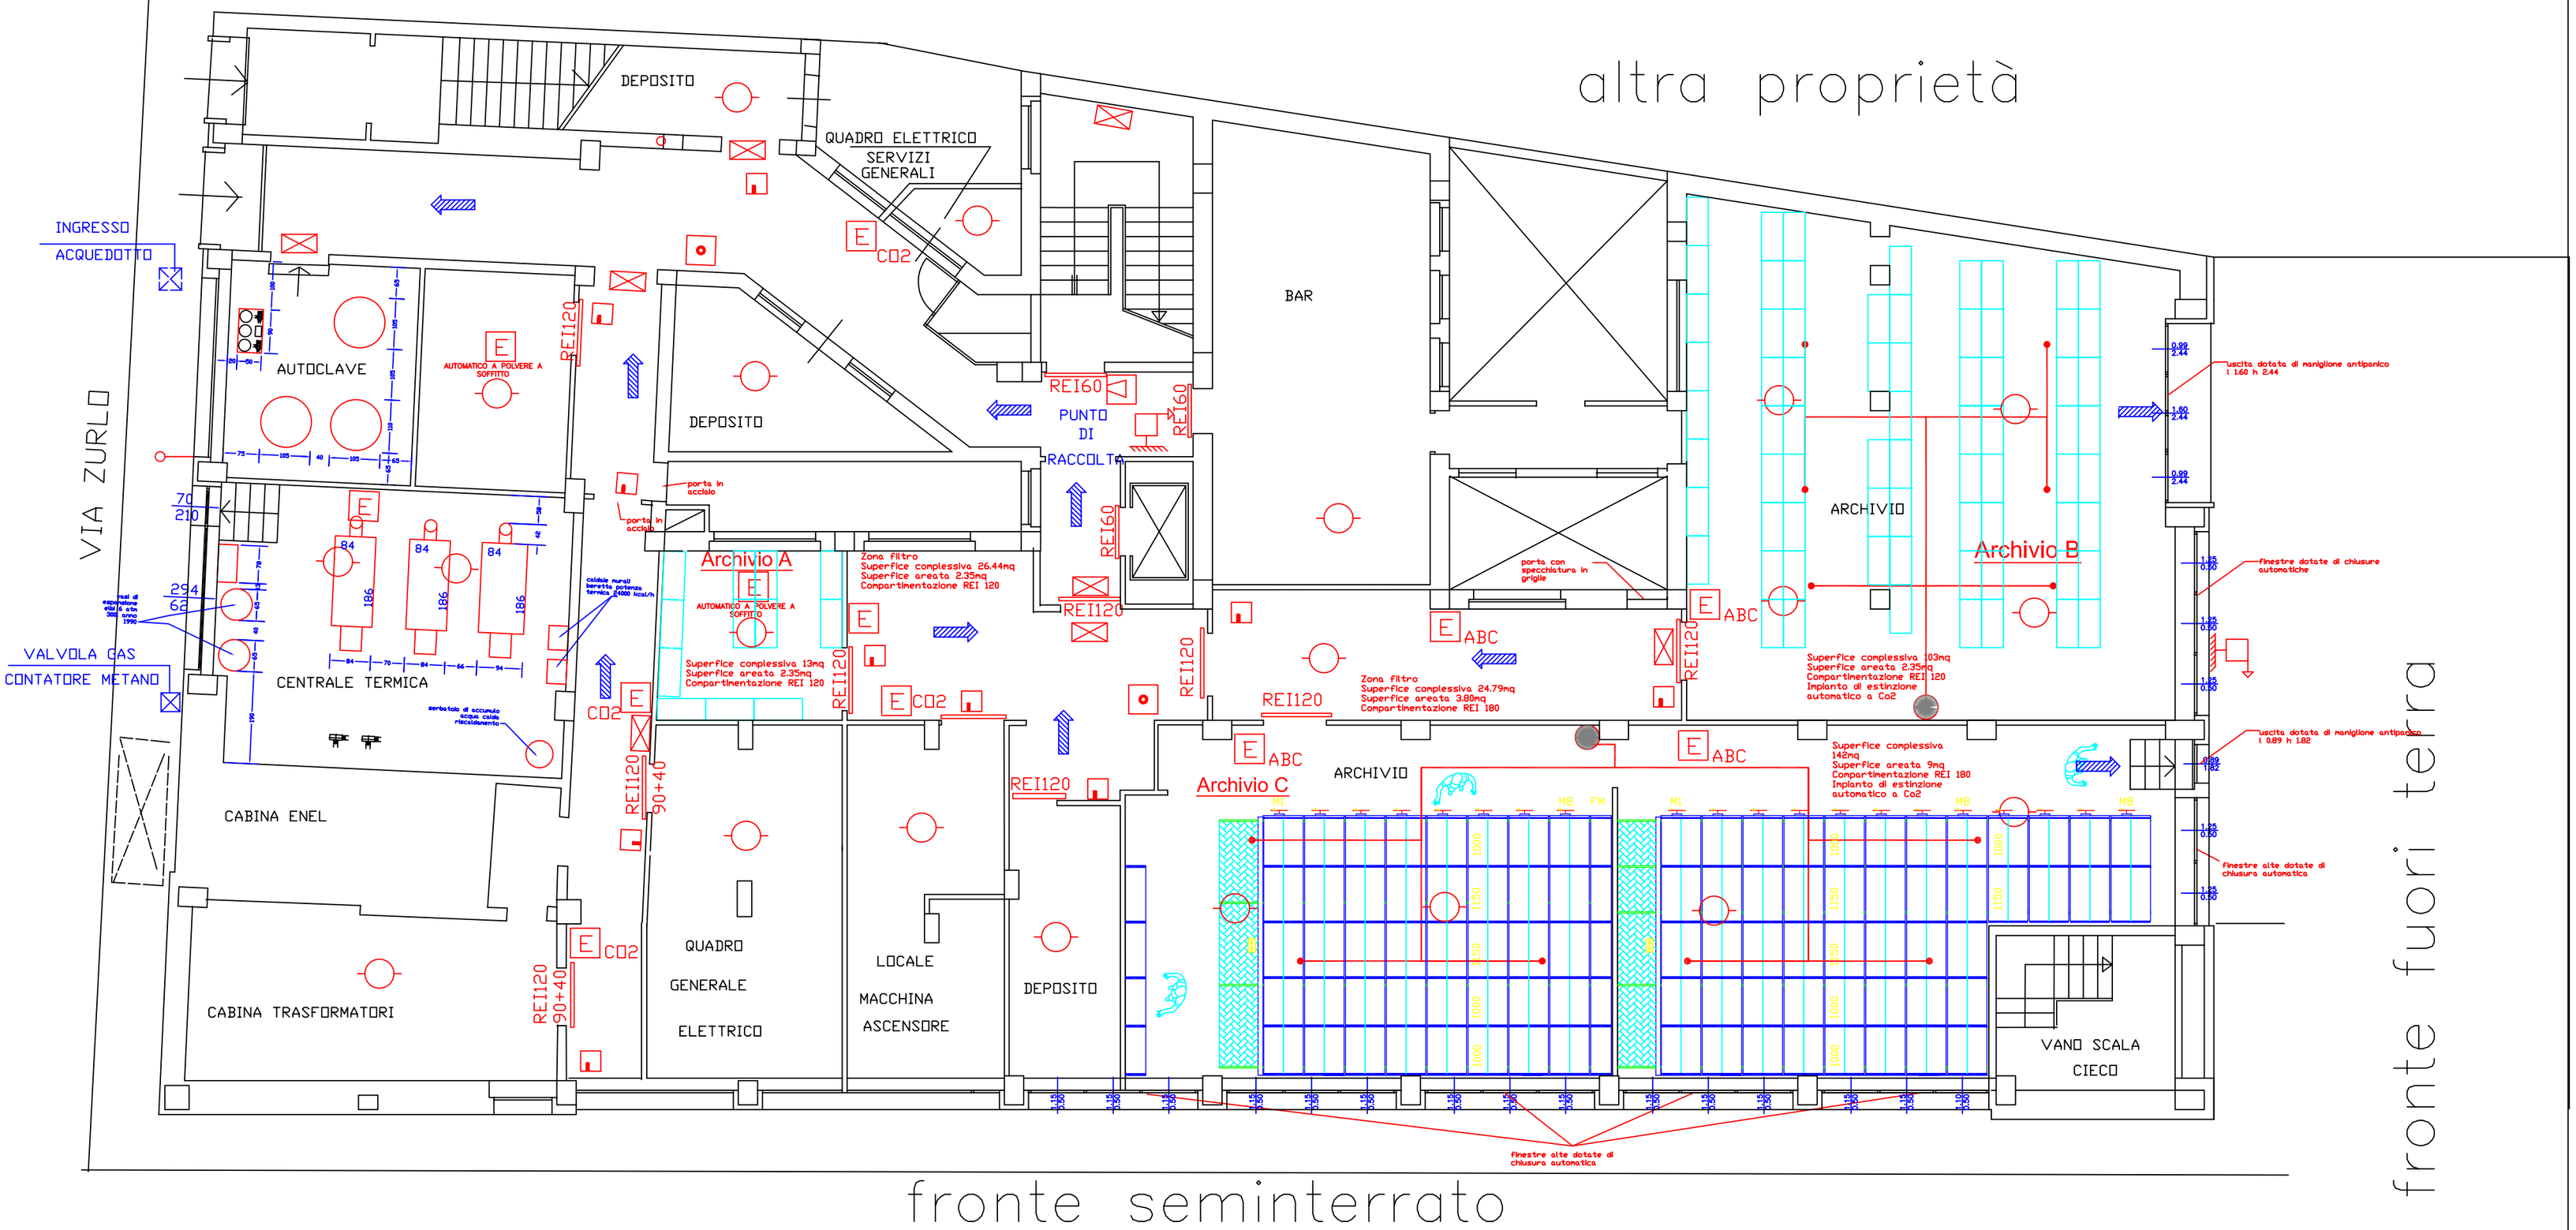
SCALA 1:100