



SCHEMA SOLAIO AREATO

tamponamento interno a discrezione del progettista
 elemento modulare in materiale plastico rigenerato per la formazione della pavimentazione areata

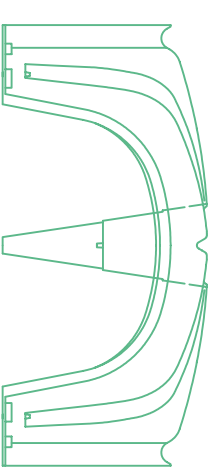



isolamenti e finiture a discrezione del progettista
 passaggio impianti

umidità e gas radon

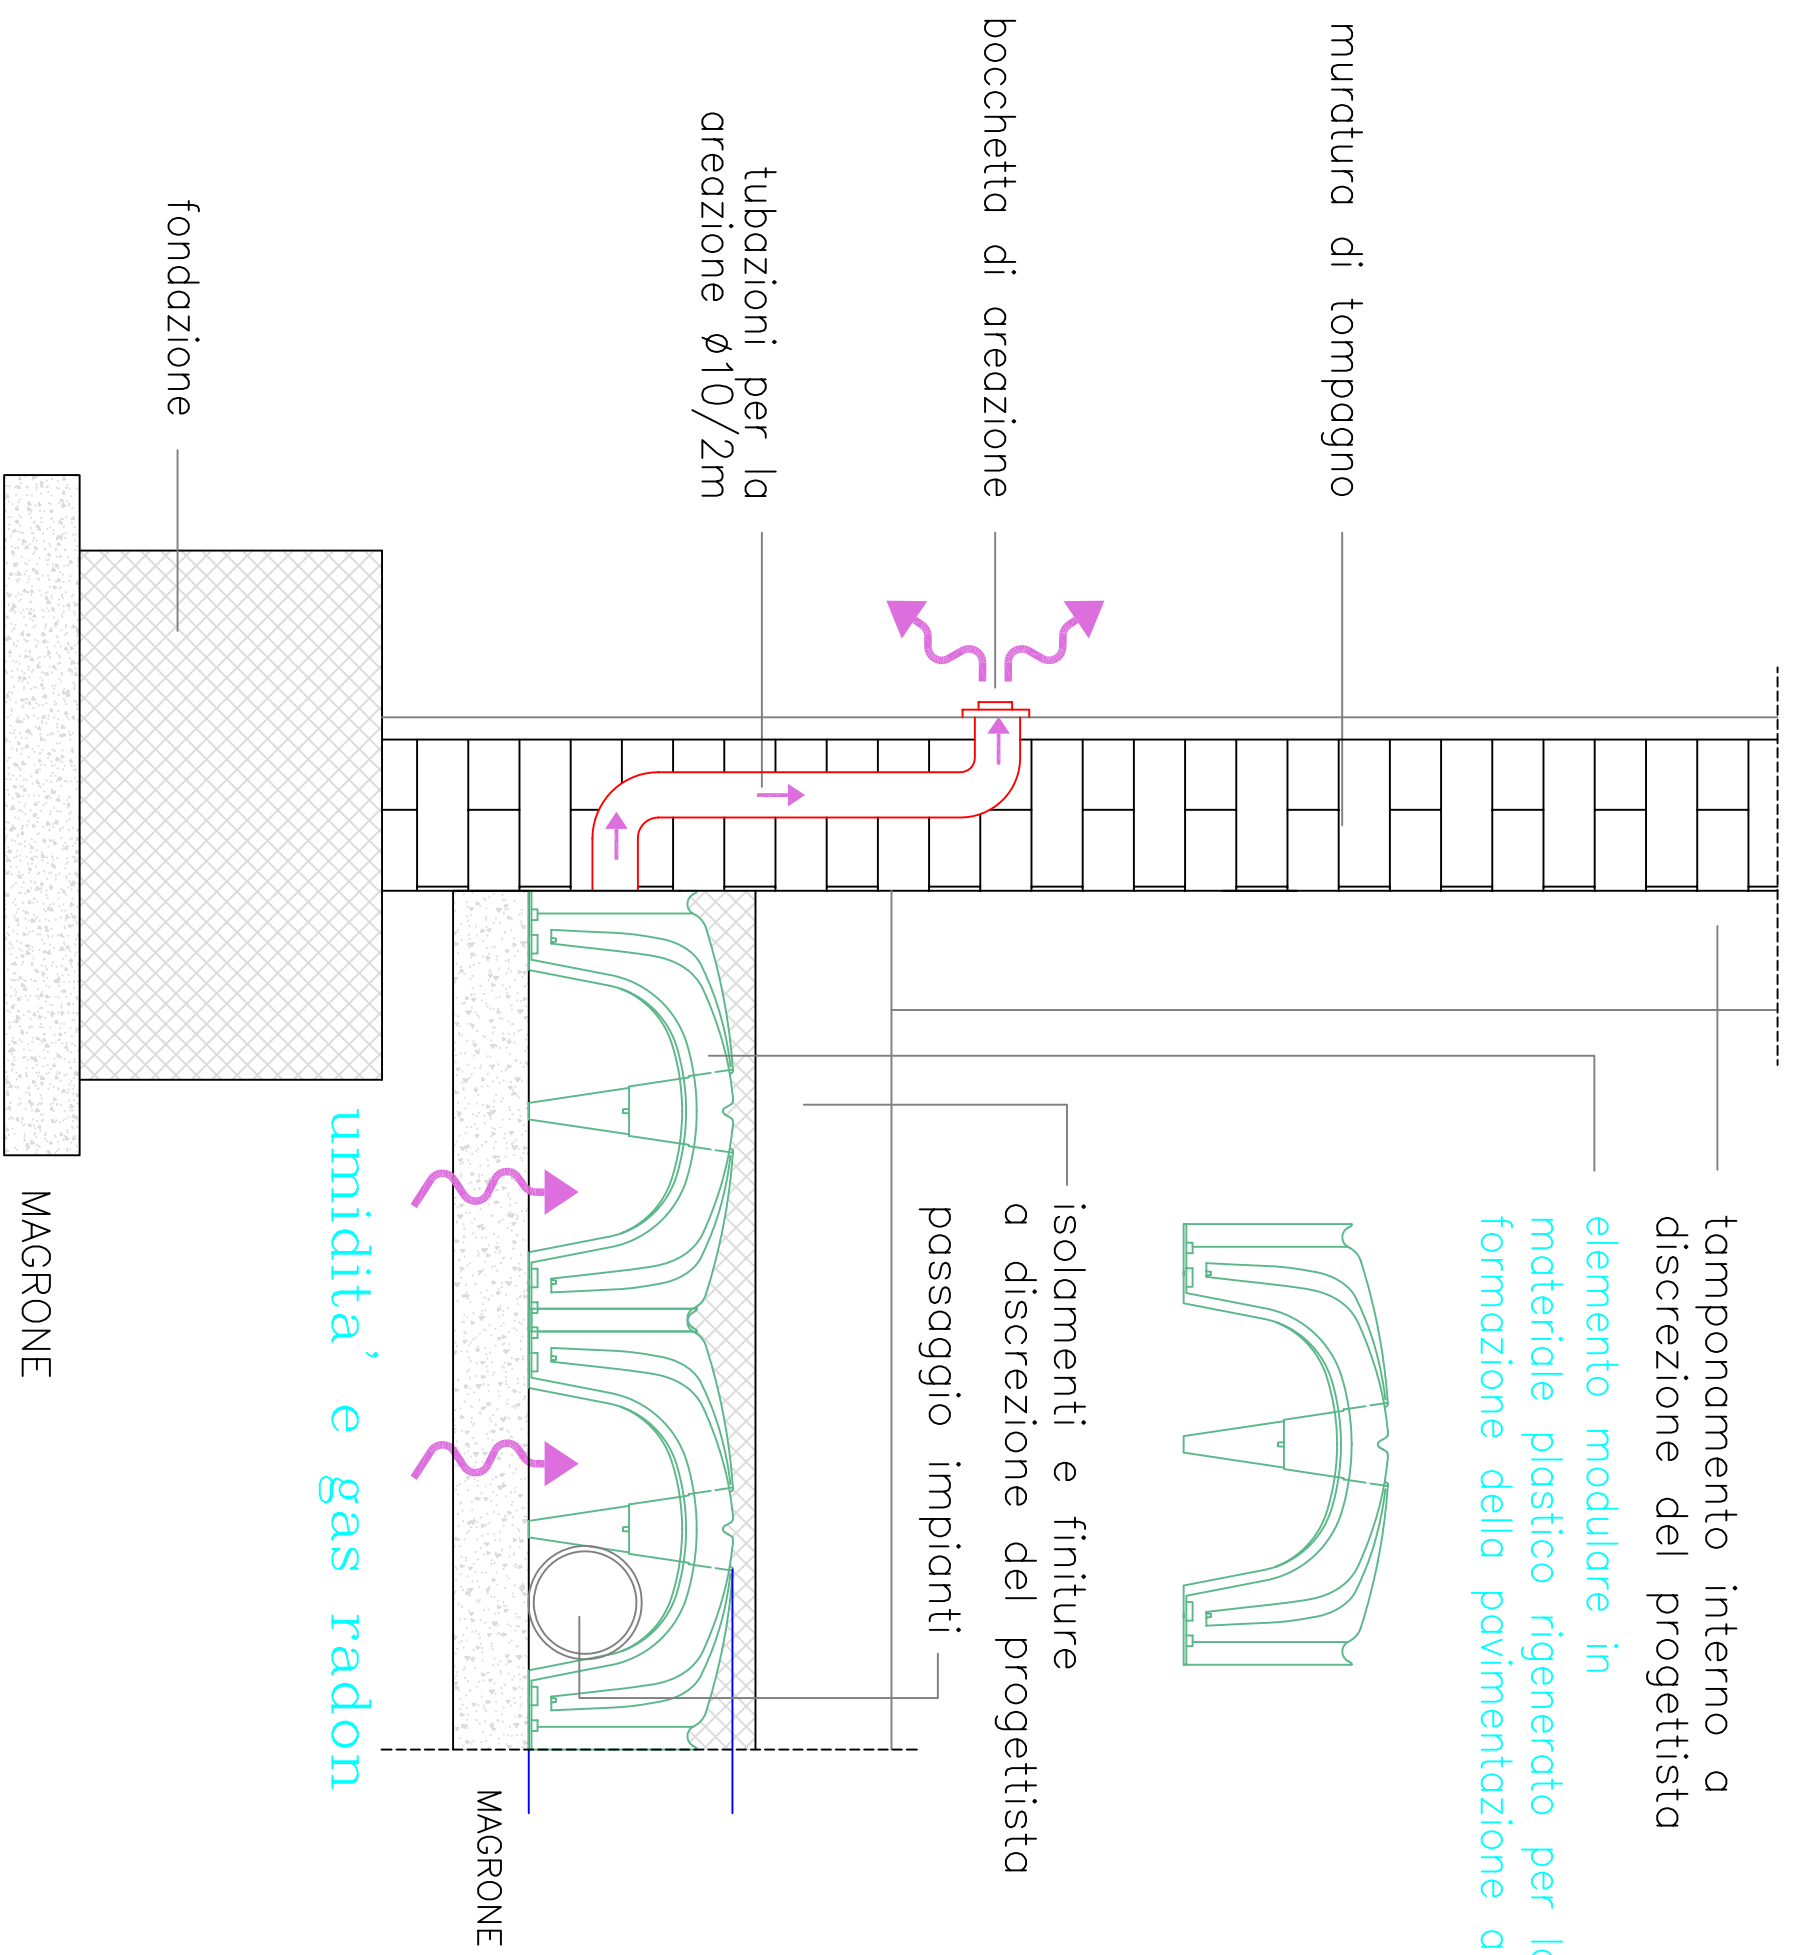

particolare pavimento areato sopra le fondazioni
 scala 1:20

SCHEMA DI SCARICO ACQUE DI INFILTRAZIONE

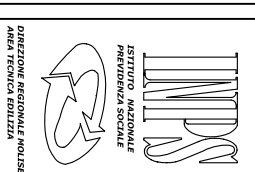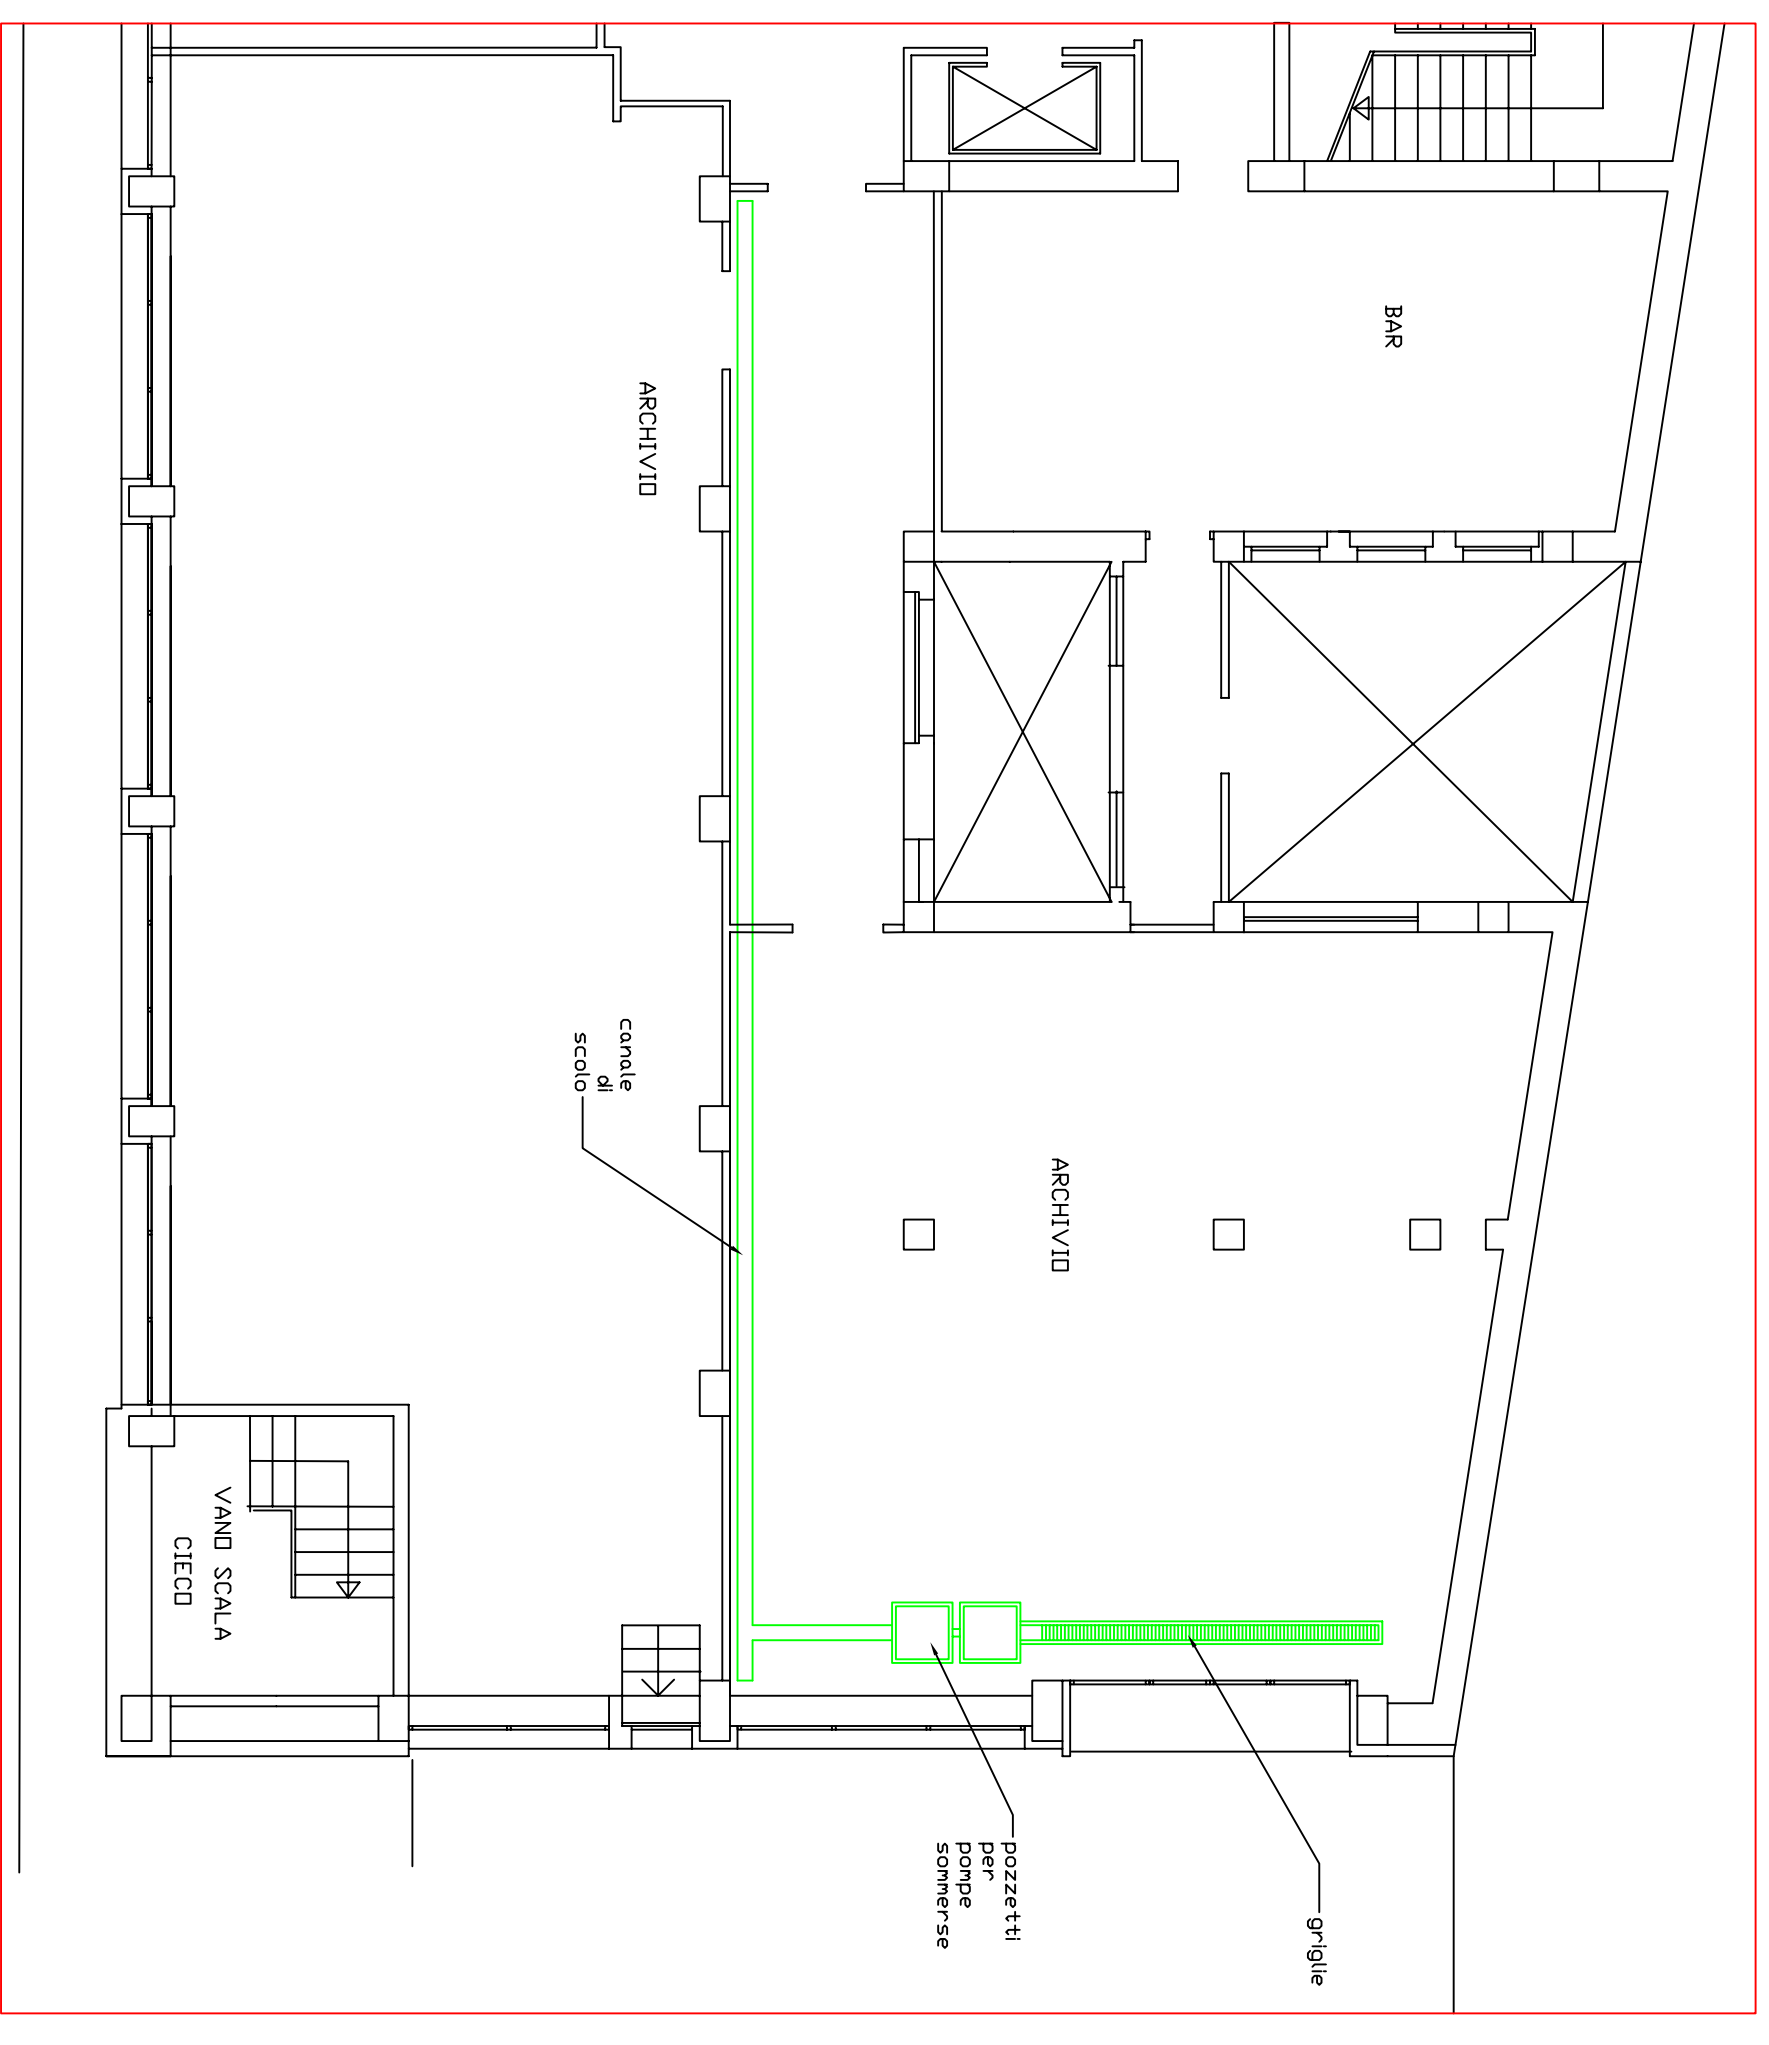

ISTITUTO NAZIONALE DELLA PREVIDENZA SOCIALE
 DIREZIONE REGIONALE PER IL MOLISE
 AREA TECNICA EDILIZIA
 Via Garibaldi, N.ro 27 – CAMPOBASSO –

Progetto di prevenzione incendi della Sede Provinciale INPS di Campobasso

ELABORATO: Piano seminterrato – schema disposizione pozzetti e pompe di scarico – schema solai areato

IL PROGETTISTA:
 ing. Claudio PETTITO

I COLLABORATORI:
 P.I. Aurelio MASTRANGELO

Data: