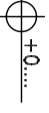
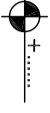
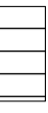

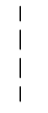
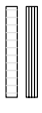
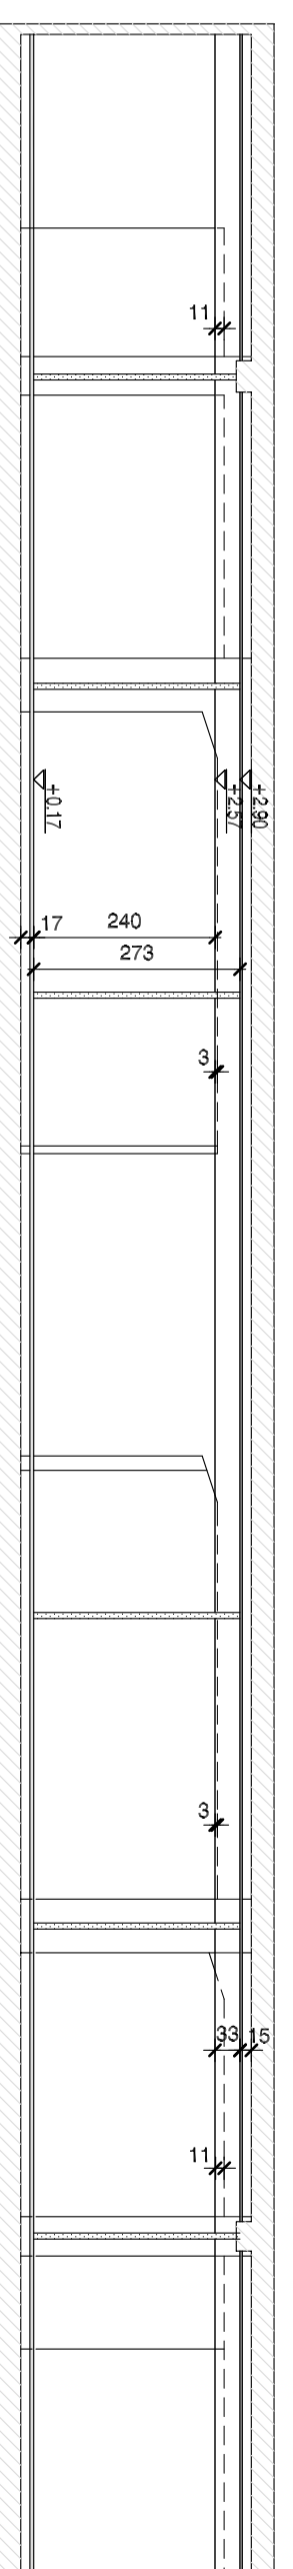
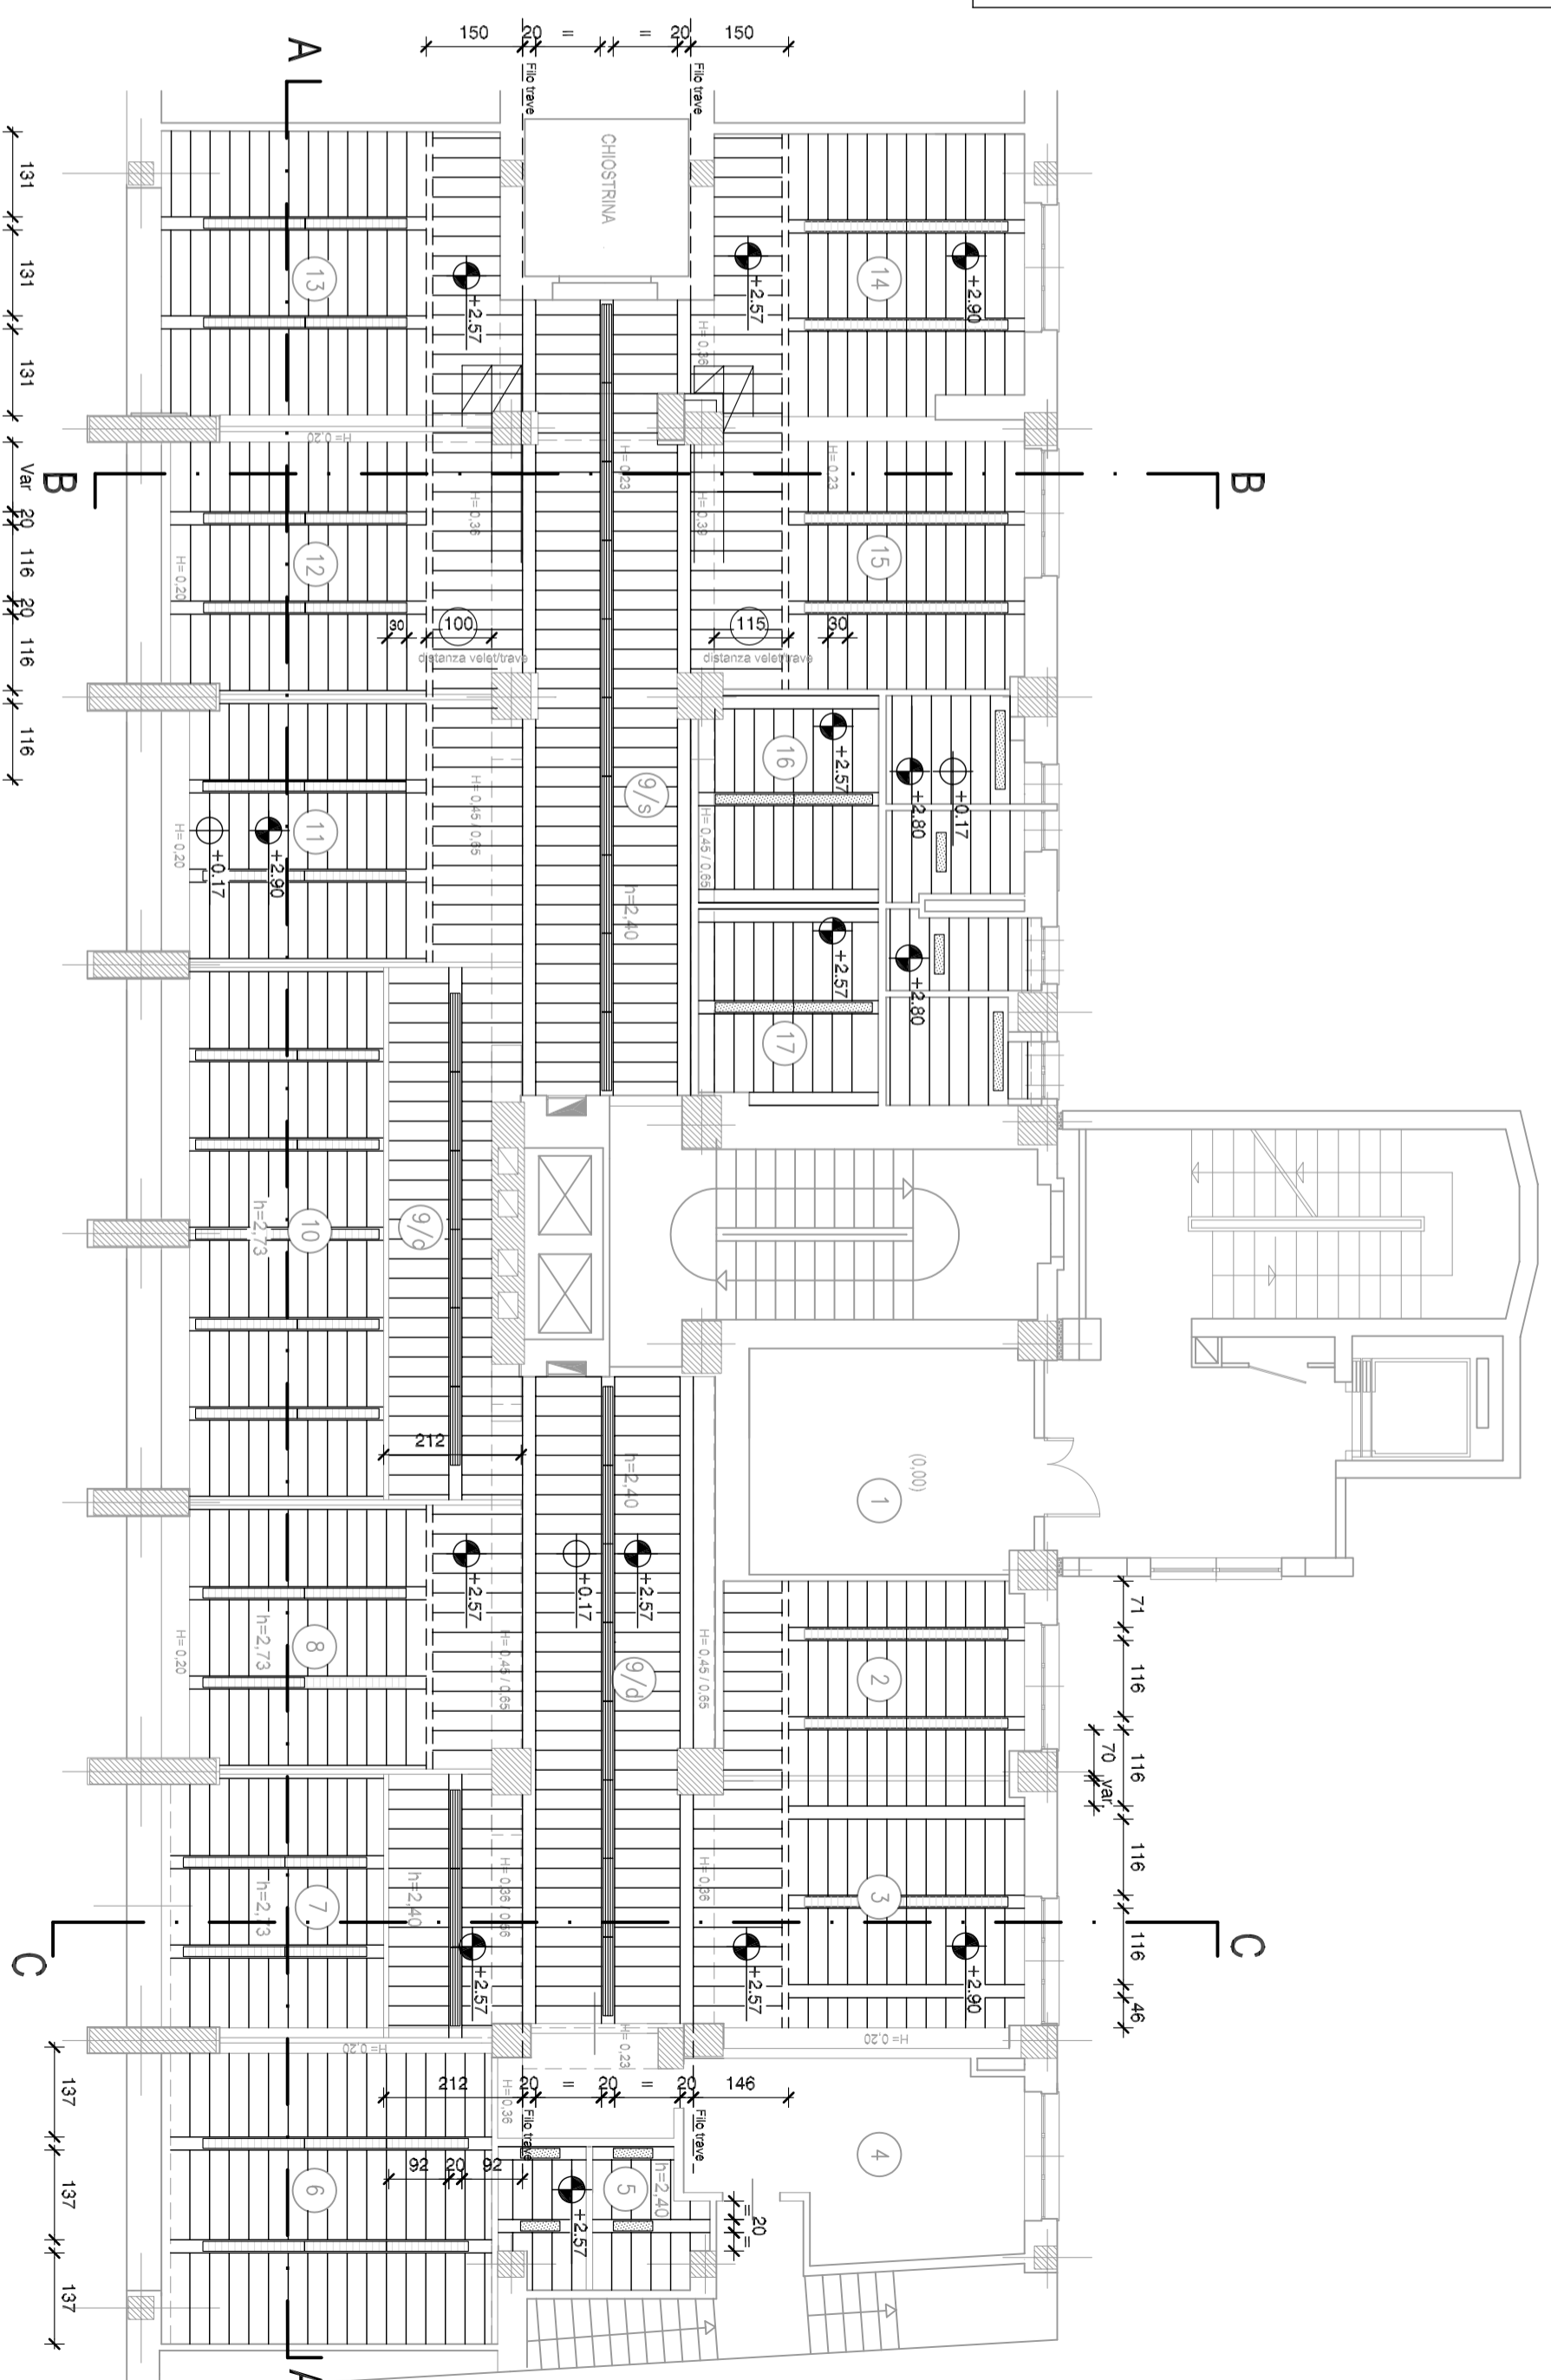
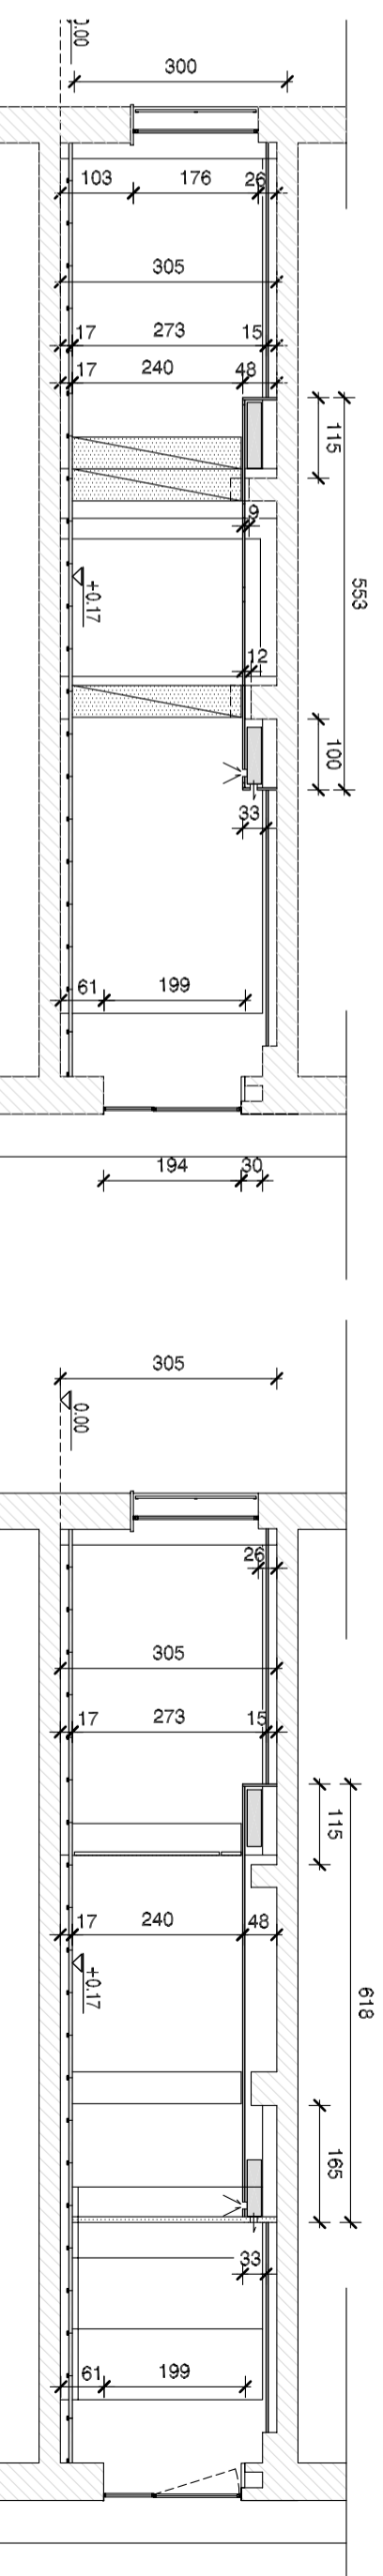


LEGENDA

-  QUOTA PAVIMENTO FINITO
-  QUOTA INTRADOSSO CONTROSOFITTO
-  DOGHE METALLICHE cm.30 x L/variabile
-  TRAVETTE PORTANTI sezione d C
-  VELETTA
-  CORPI ILLUMINANTI DI TIPO LINEARE AD INCASSO (v. IMPIANTO ELETTRICO)



SEZIONE A-A - CONTROSOFITTI



SEZIONE B-B

SEZIONE C-C