

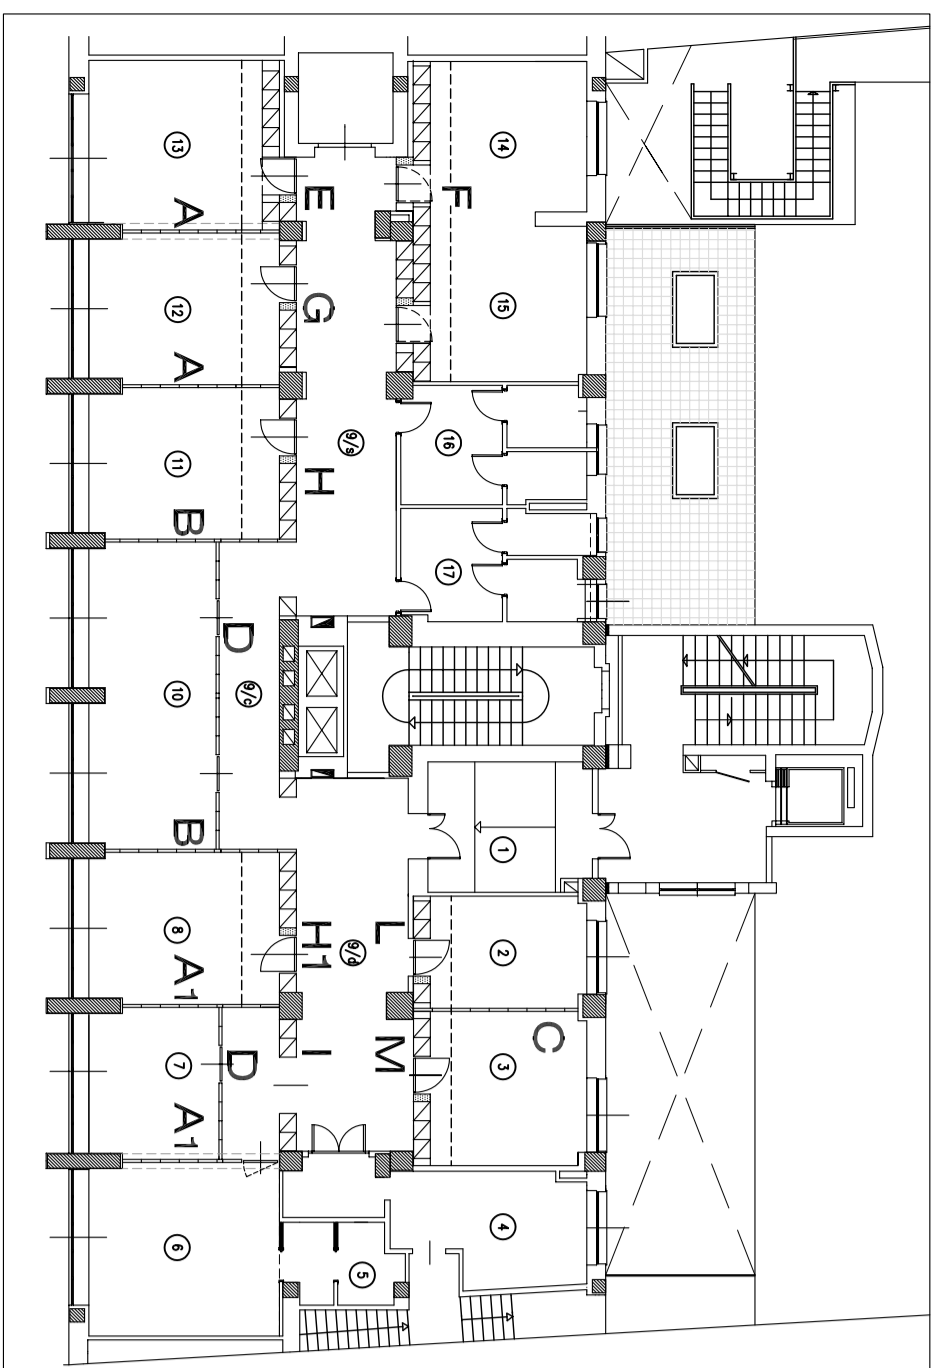
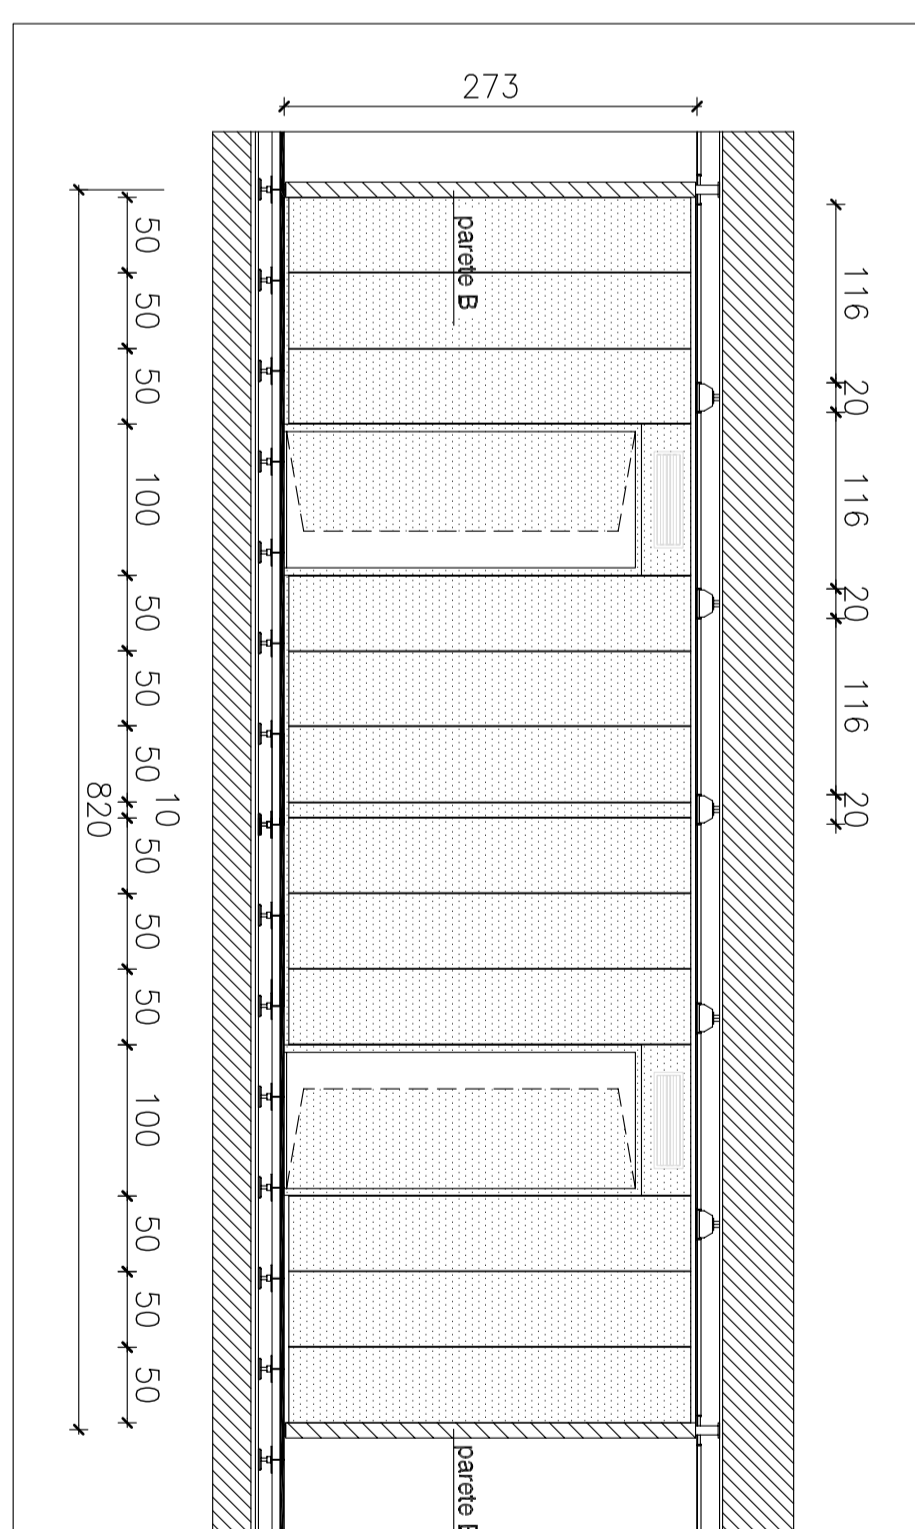
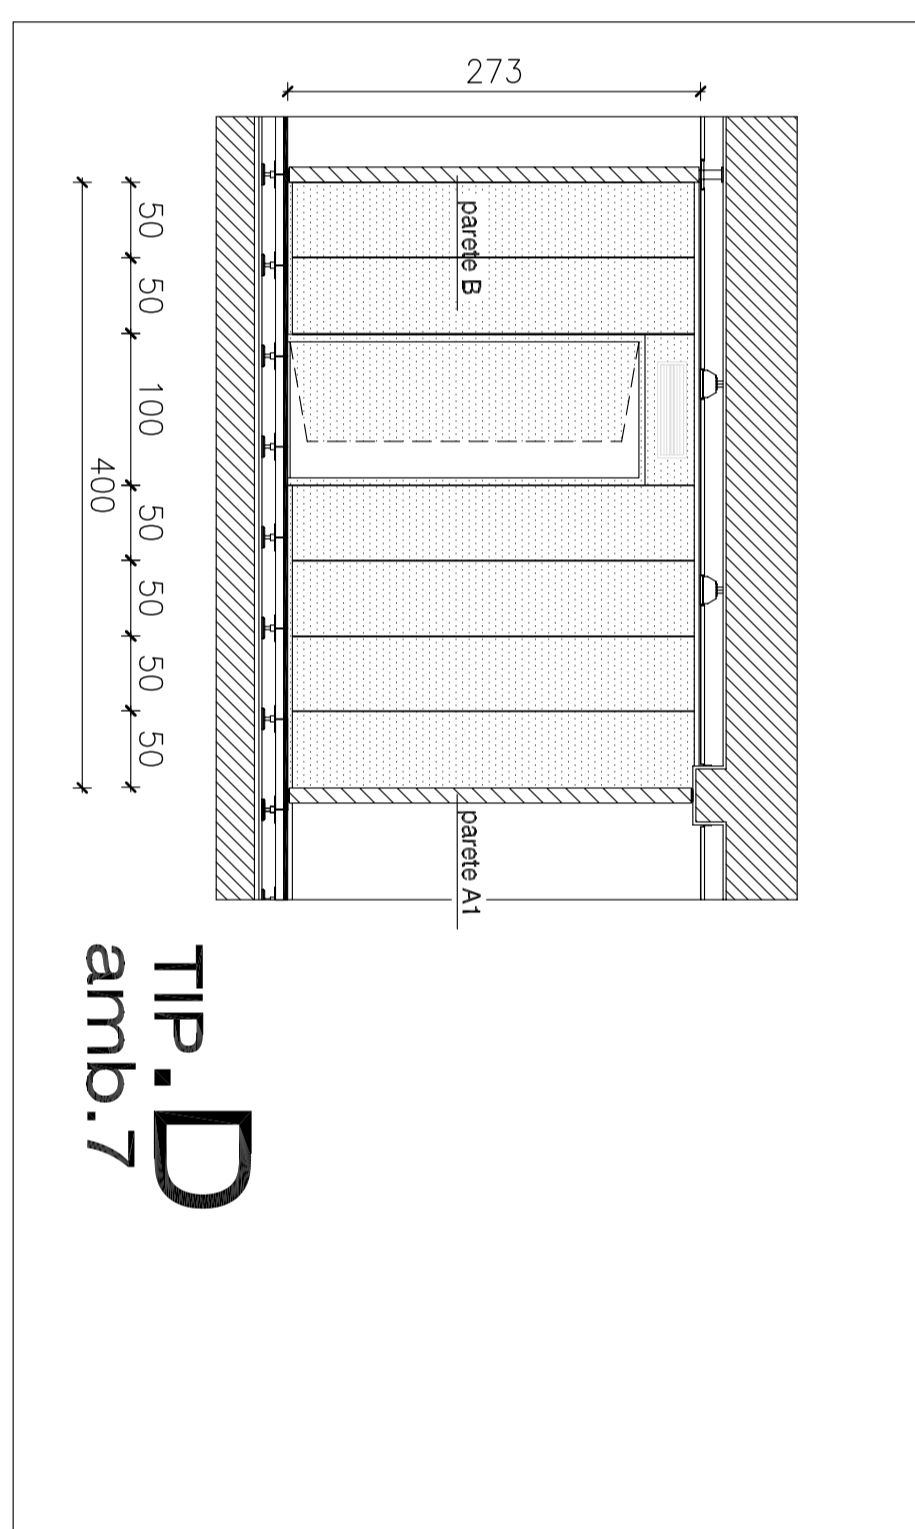
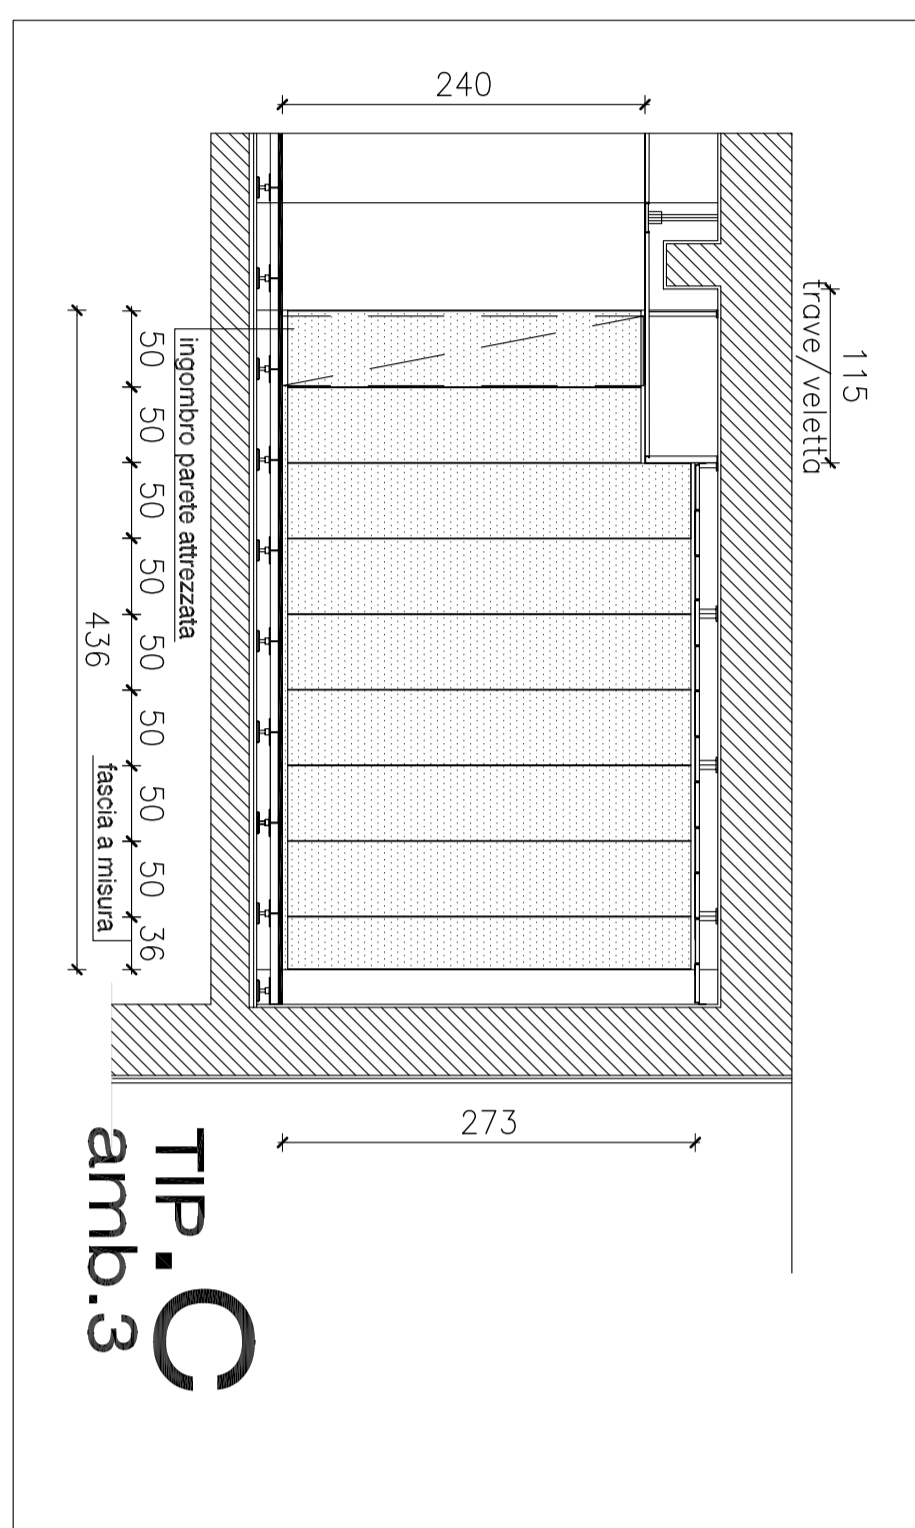
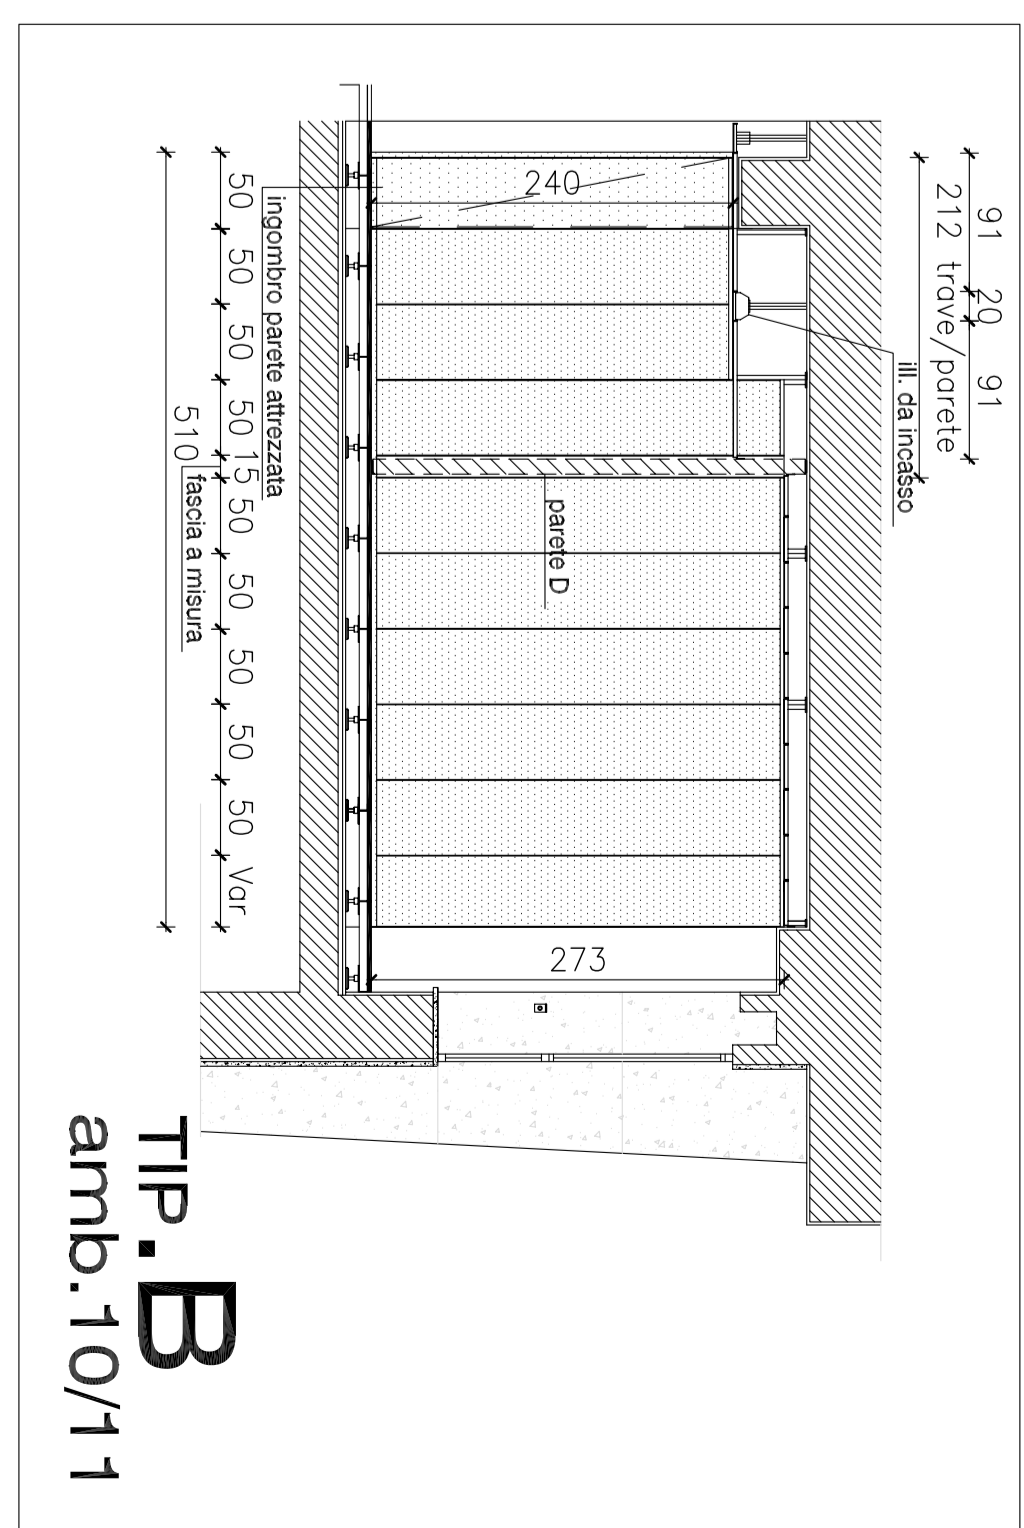
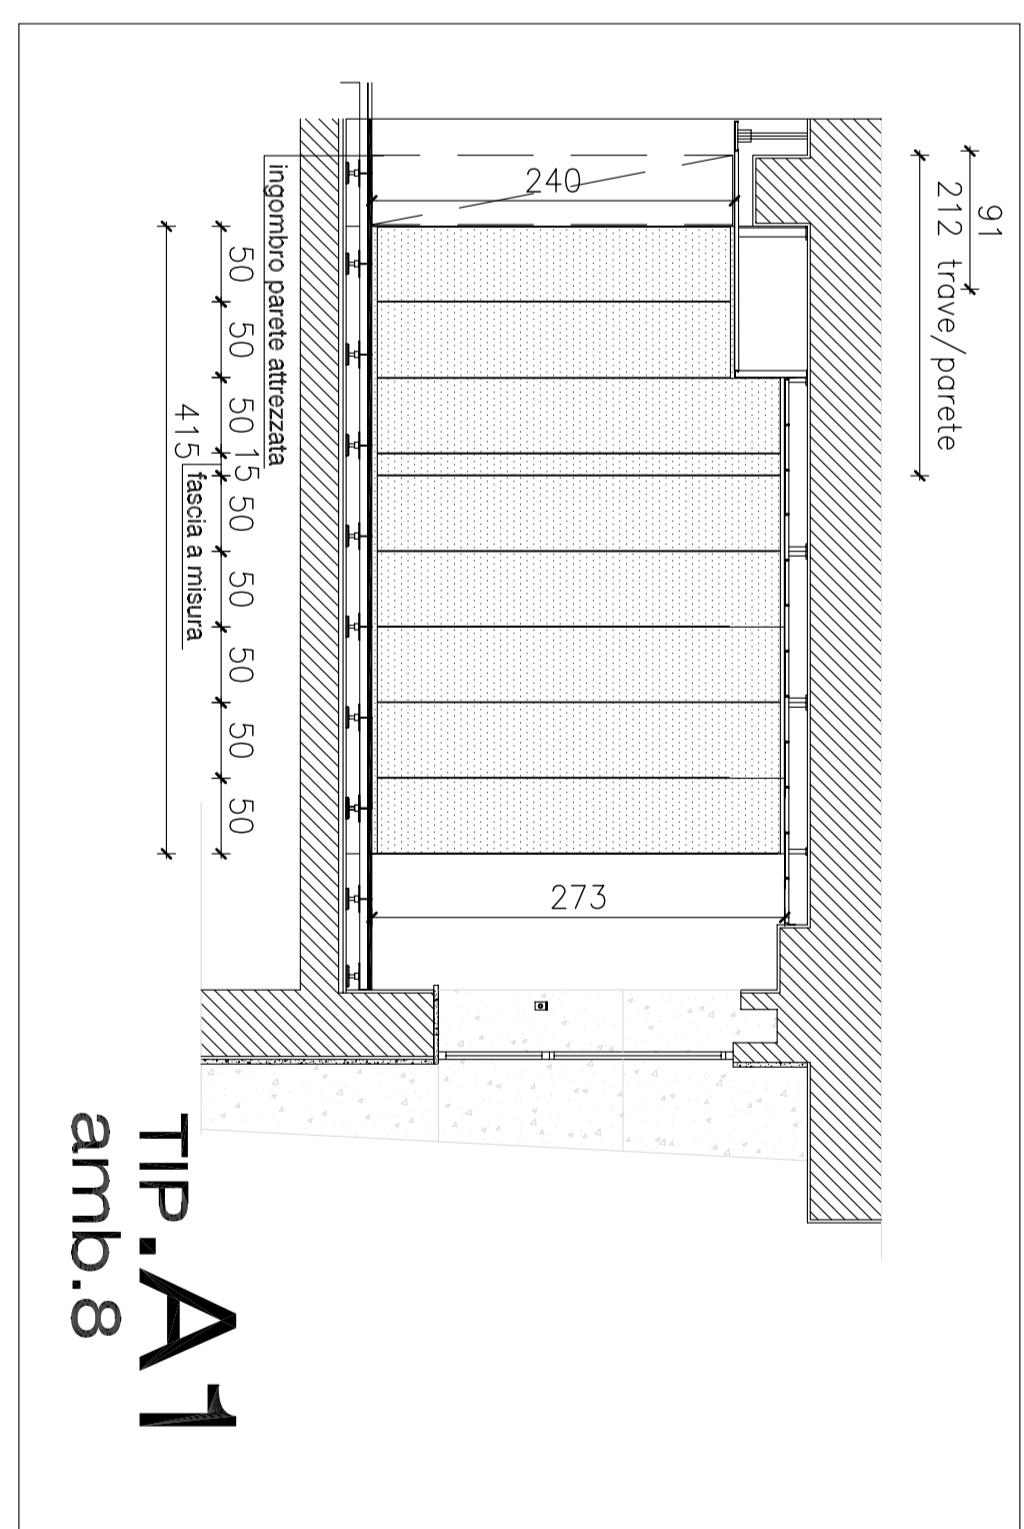


		Direzione regionale MPS Friuli V. Giulia Area tecnica edilizia centrale e regionale
Appalto per la ristrutturazione del piano 1° Sede regionale MPS Friuli V. Giulia Trieste - via C. Battisti 10/D		Tavola A7
Progetto architettonico ABACO DELLE PARETI DIVISIVE E MOBILI		scala 1:200/1:50
Progetto impi. climatizzativa Imp. Aldo Zardo Progetto impi. elettrici e simili P. I. Antonio R. Mada		data 04.10.2009
RESPONSABILE LAVORO DEL PROGETTO: Imp. Damiano Cingolano		APPROVAZIONI
DIMENSIONI COORDINATE		


- LEGENDA**
- ◇ MODULO DI SERVIZIO PER L'ALLOGGIAMENTO DI IMPANNI
 - ◇ FASCIA DI ASSICURAZIO
 - ◇ MODULO CON APPENDIMENTI ESTERNALE

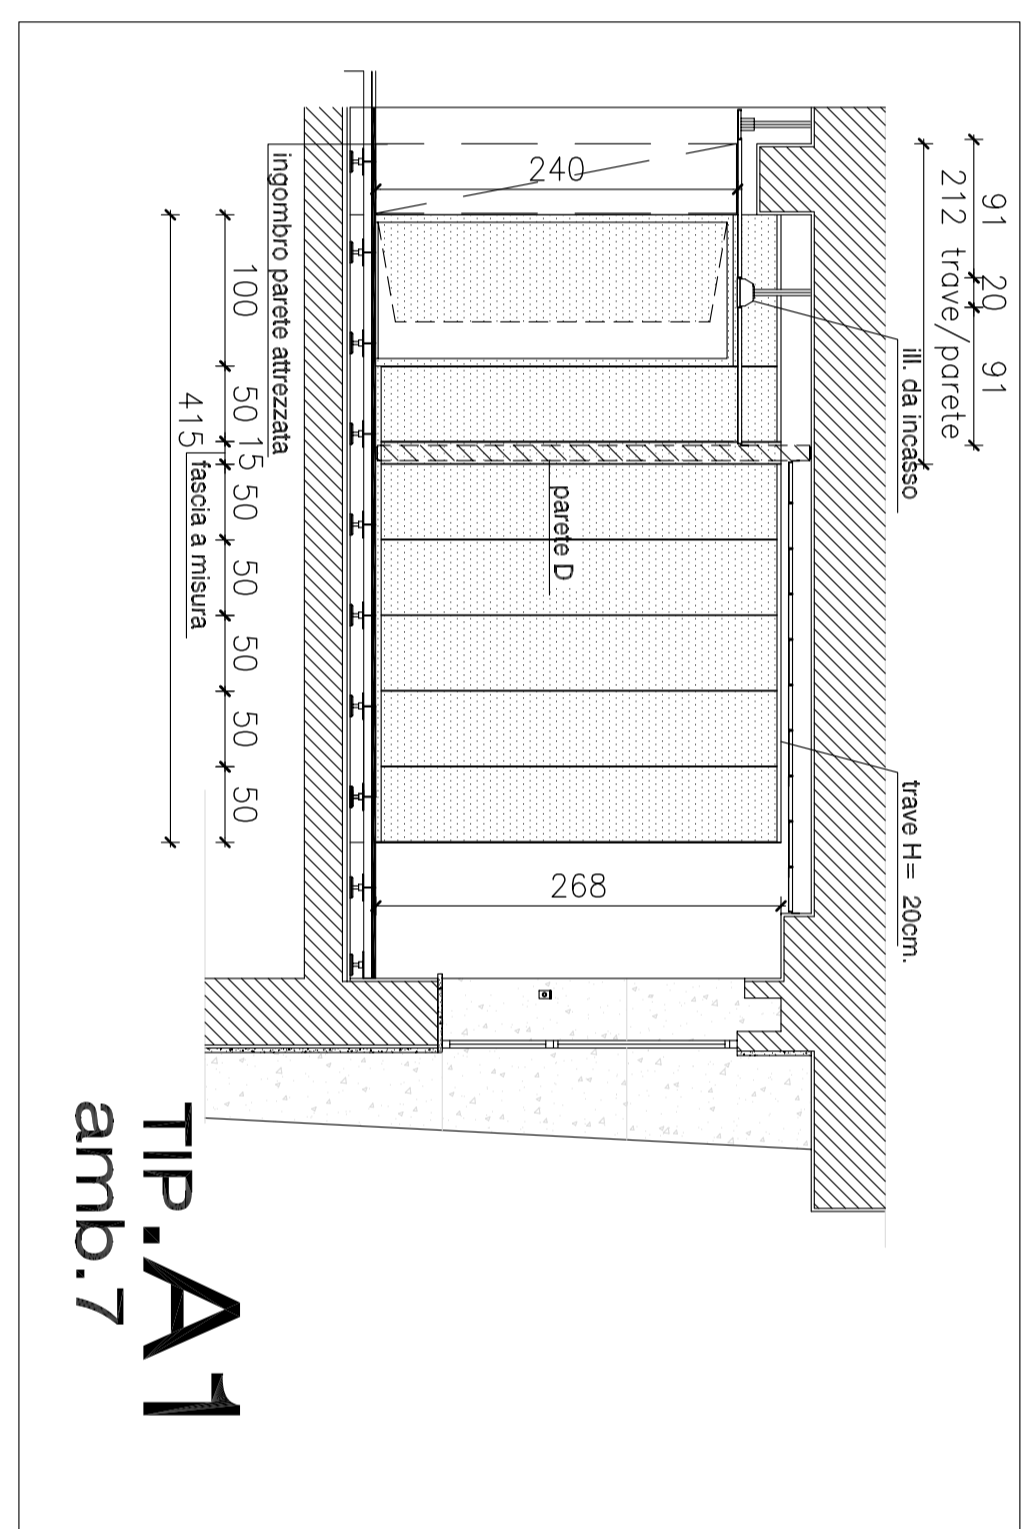


PARETI DIVISORIE

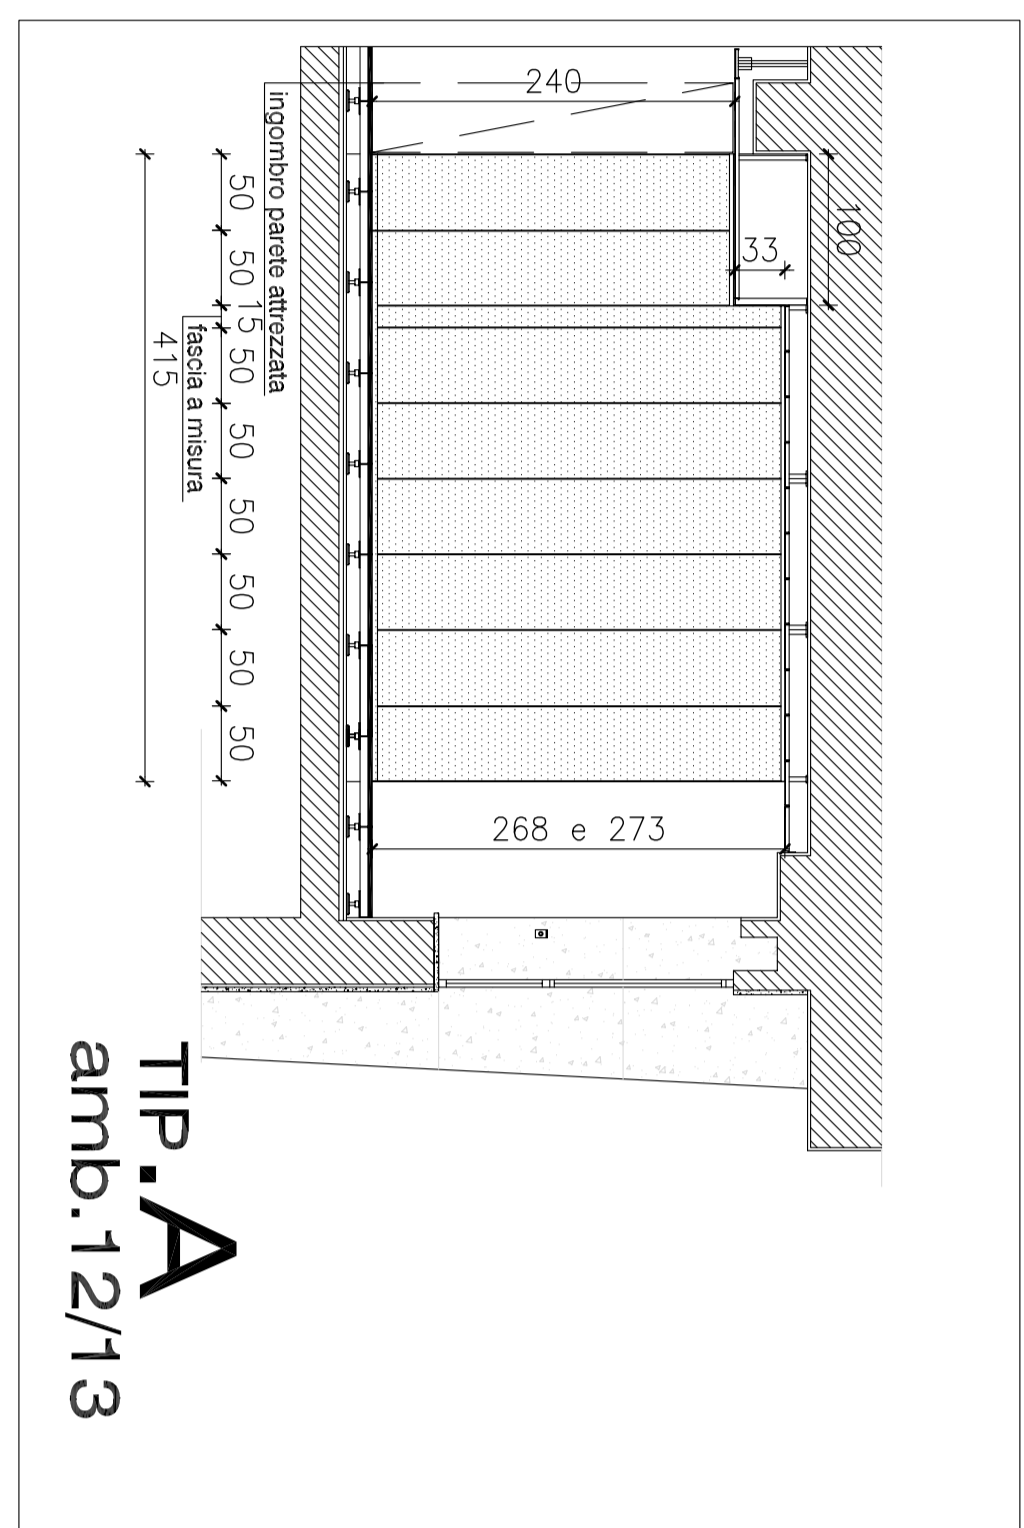


TIPOLOGIE E - G - H

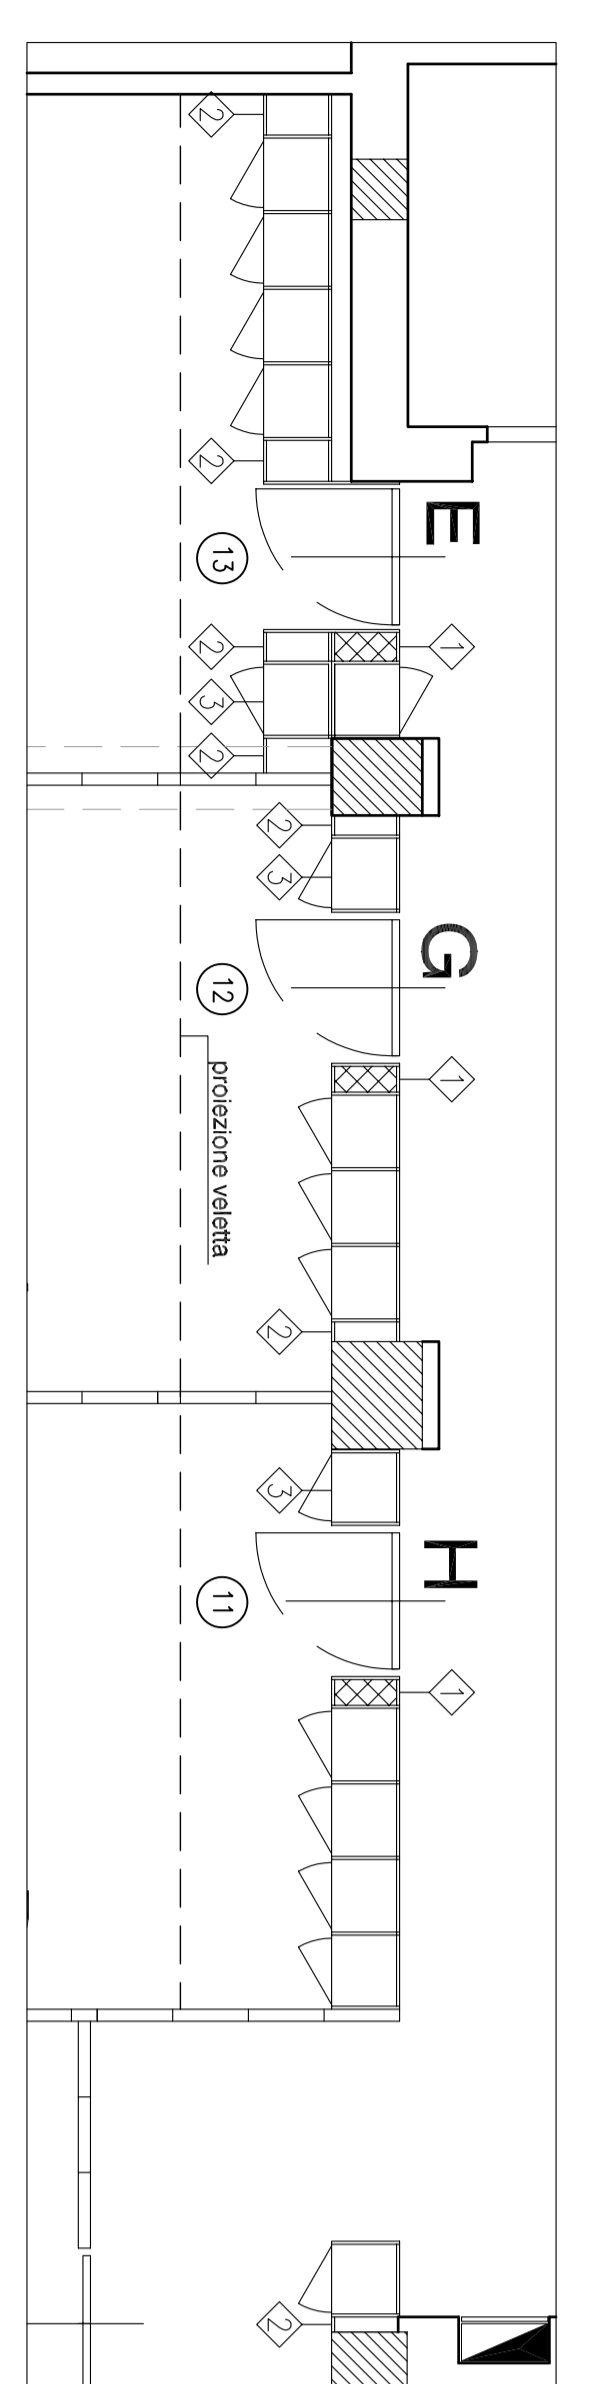


TIPOLOGIA F

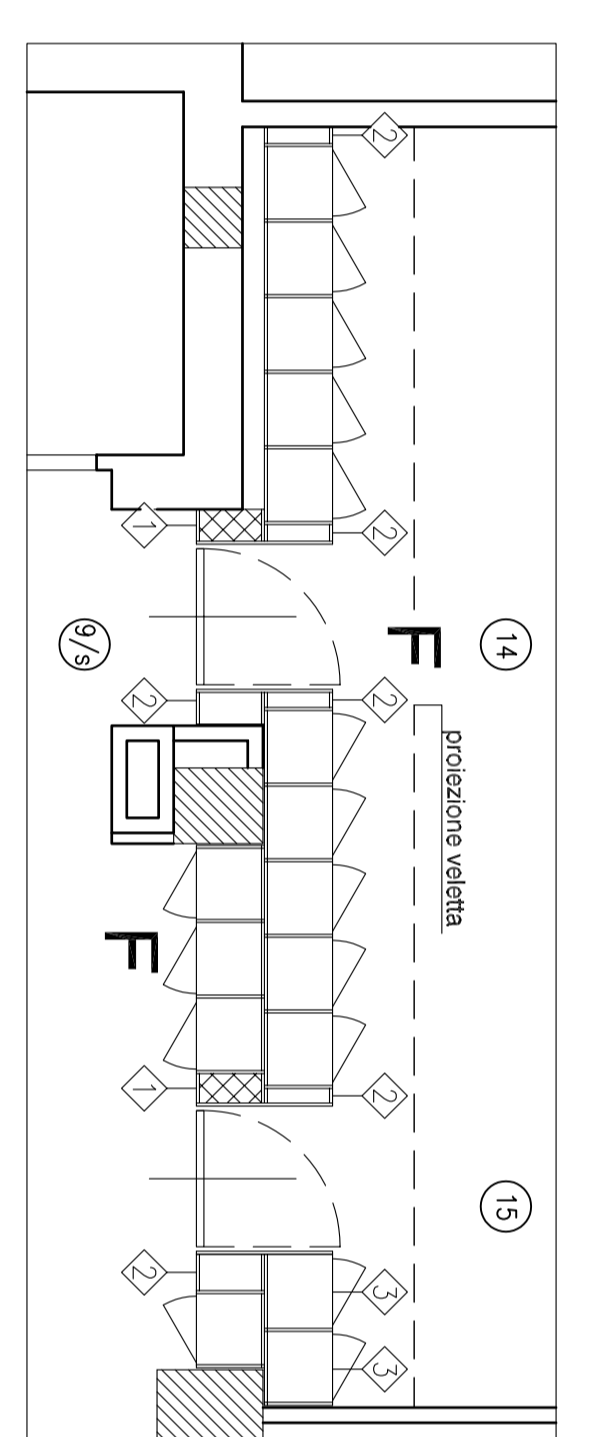

TIPOLOGIE H1 - I

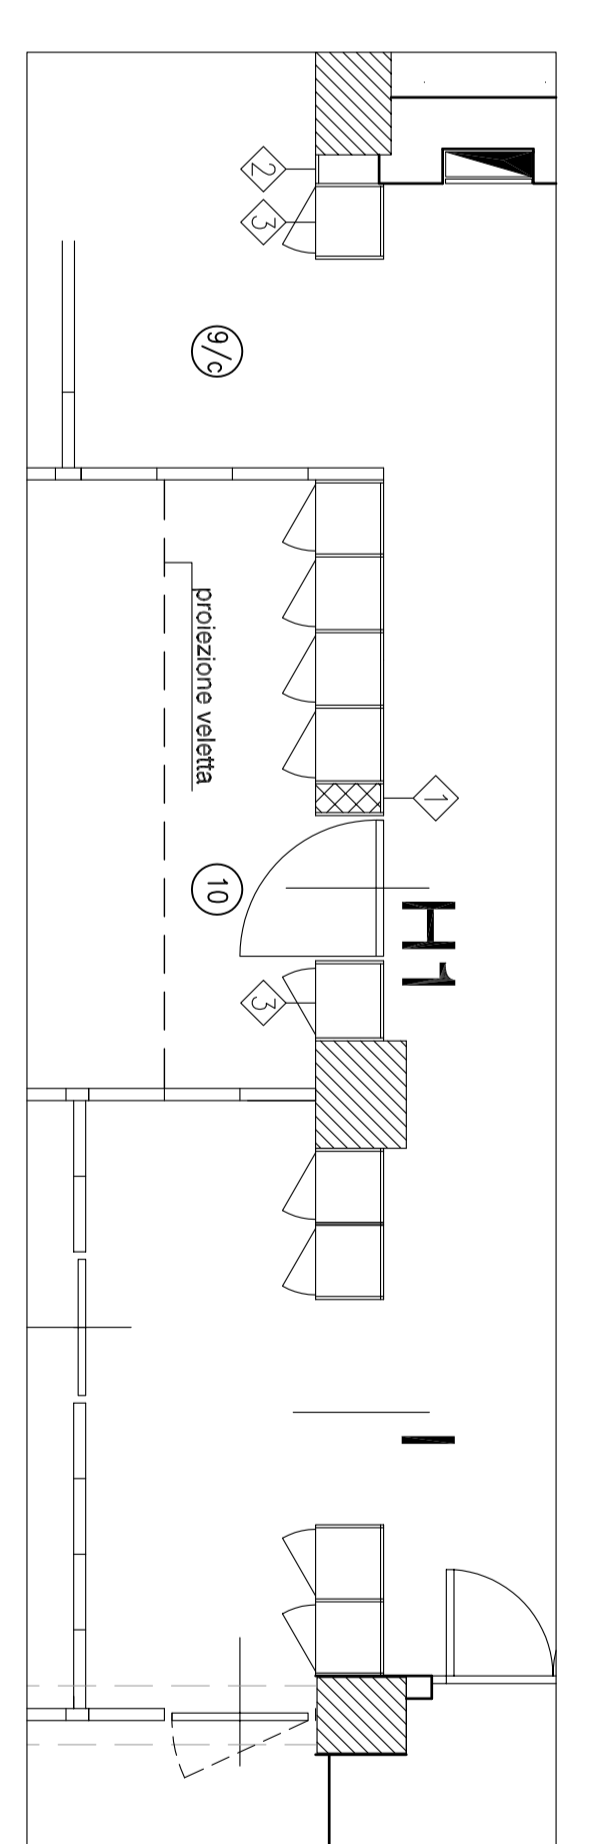

TIPOLOGIE L - M

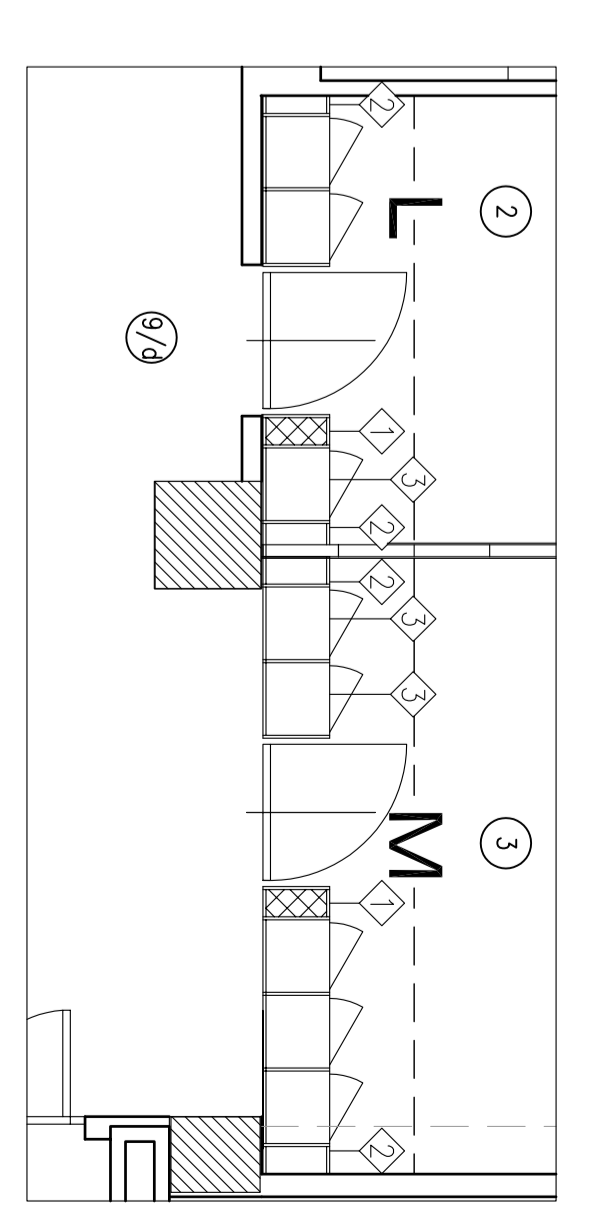

PARETI ATTREZZATE

