# Direzione regionale INPS Friuli V. Giulia
## Area tecnico edilizia centrale e regionale

Appalto per la ristrutturazione del piano 1° della
Sede regionale INPS Friuli V. Giulia
Trieste – via C. Battisti 10/D

TAVOLA C1 / 12

OGGETTO: Progetto impianto di climatizzazione
Piano d'istallazione

RAPP. 1:100

DATA : Nov. 2009

AGGIORNAMENTI

| | |
|---|---|
| Progetto architettonico | Arch. Cinzia Colaiuta |
| Progetto imp. climatizzazione | Ing. Aldo Zonta |
| Progetto imp. elettrici e simili | P. I. Antonio R. Miele |
| RESPONSABILE UNICO DEL PROCEDIMENTO: | Ing. Gennaro Cangiano |

ISTITUTO NAZIONALE PREVIDENZA SOCIALE

DIMENSIONI
CODICE

# Particolare installazione unità interna tipo scala 1:20

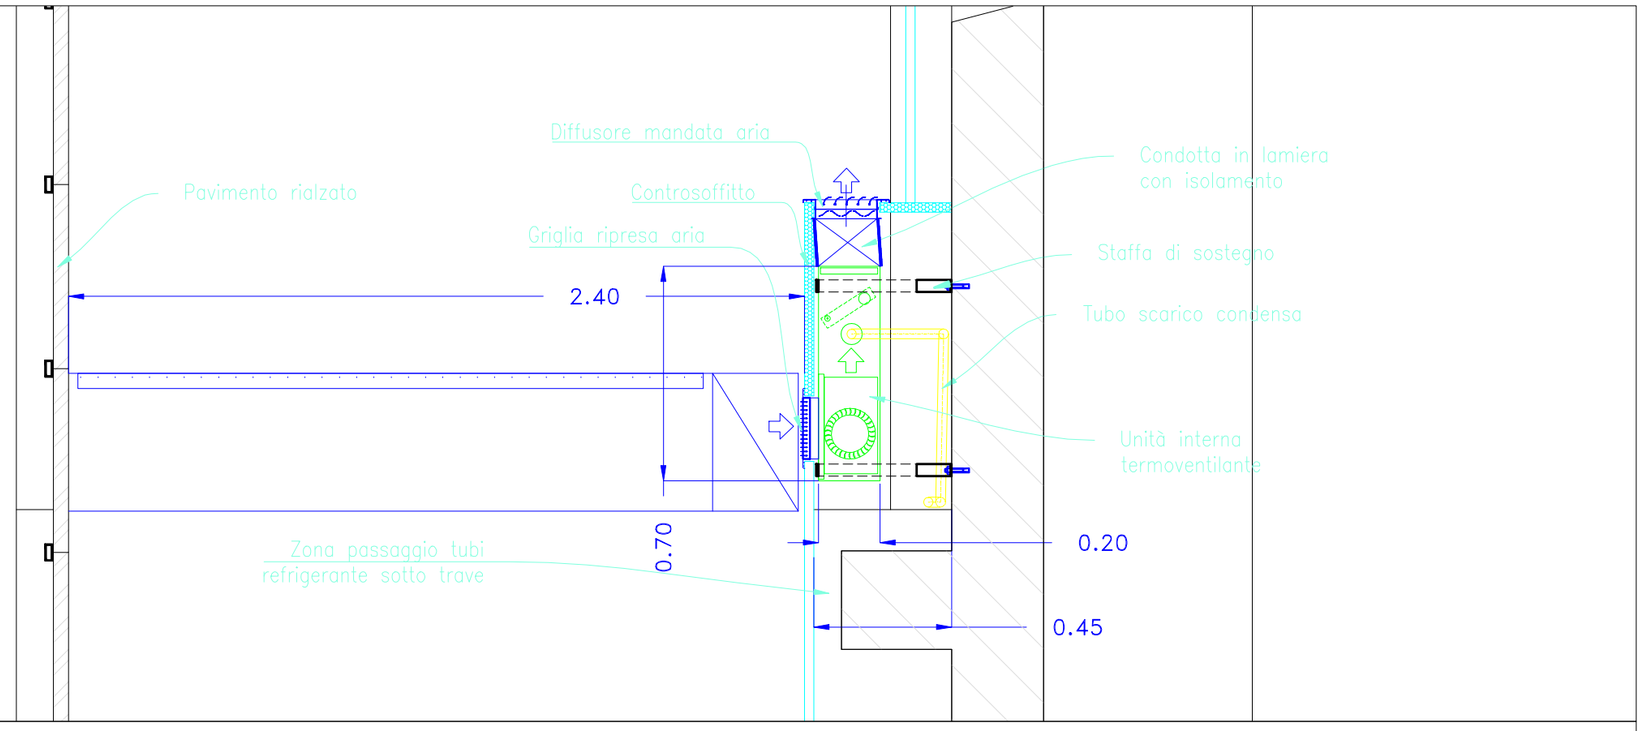


| Legenda macchine interne | | | | |
|---|---|---|---|---|
| Marca | Modello | Potenza | Ass. Elettr. | |
| Mitsubishi | PEFYP25VMS | 2,8 Kw | 0,06 kW | |
| Mitsubishi | PEFYP25VMS | 2,8 Kw | 0,06 kW | |
| Mitsubishi | PEFYP25VMS | 2,8 Kw | 0,06 kW | |
| Mitsubishi | PEFYP25VMS | 2,8 Kw | 0,06 kW | |
| Mitsubishi | PEFYP25VMS | 2,8 Kw | 0,06 kW | |
| Mitsubishi | PEFYP25VMS | 2,8 Kw | 0,06 kW | |
| Mitsubishi | PEFYP25VMS | 2,8 Kw | 0,06 kW | |
| Mitsubishi | PEFYP25VMS | 2,8 Kw | 0,06 kW | |
| Mitsubishi | PEFYP25VMS | 2,8 Kw | 0,06 kW | |
| Mitsubishi | PEFYP32VMS | 3,6 Kw | 0,07 kW | |
| Mitsubishi | PEFYP32VMS | 3,6 Kw | 0,07 kW | |
| TOTALE | | 40,8 kW | 0,86 kW | |

LEGENDA SIMBOLI
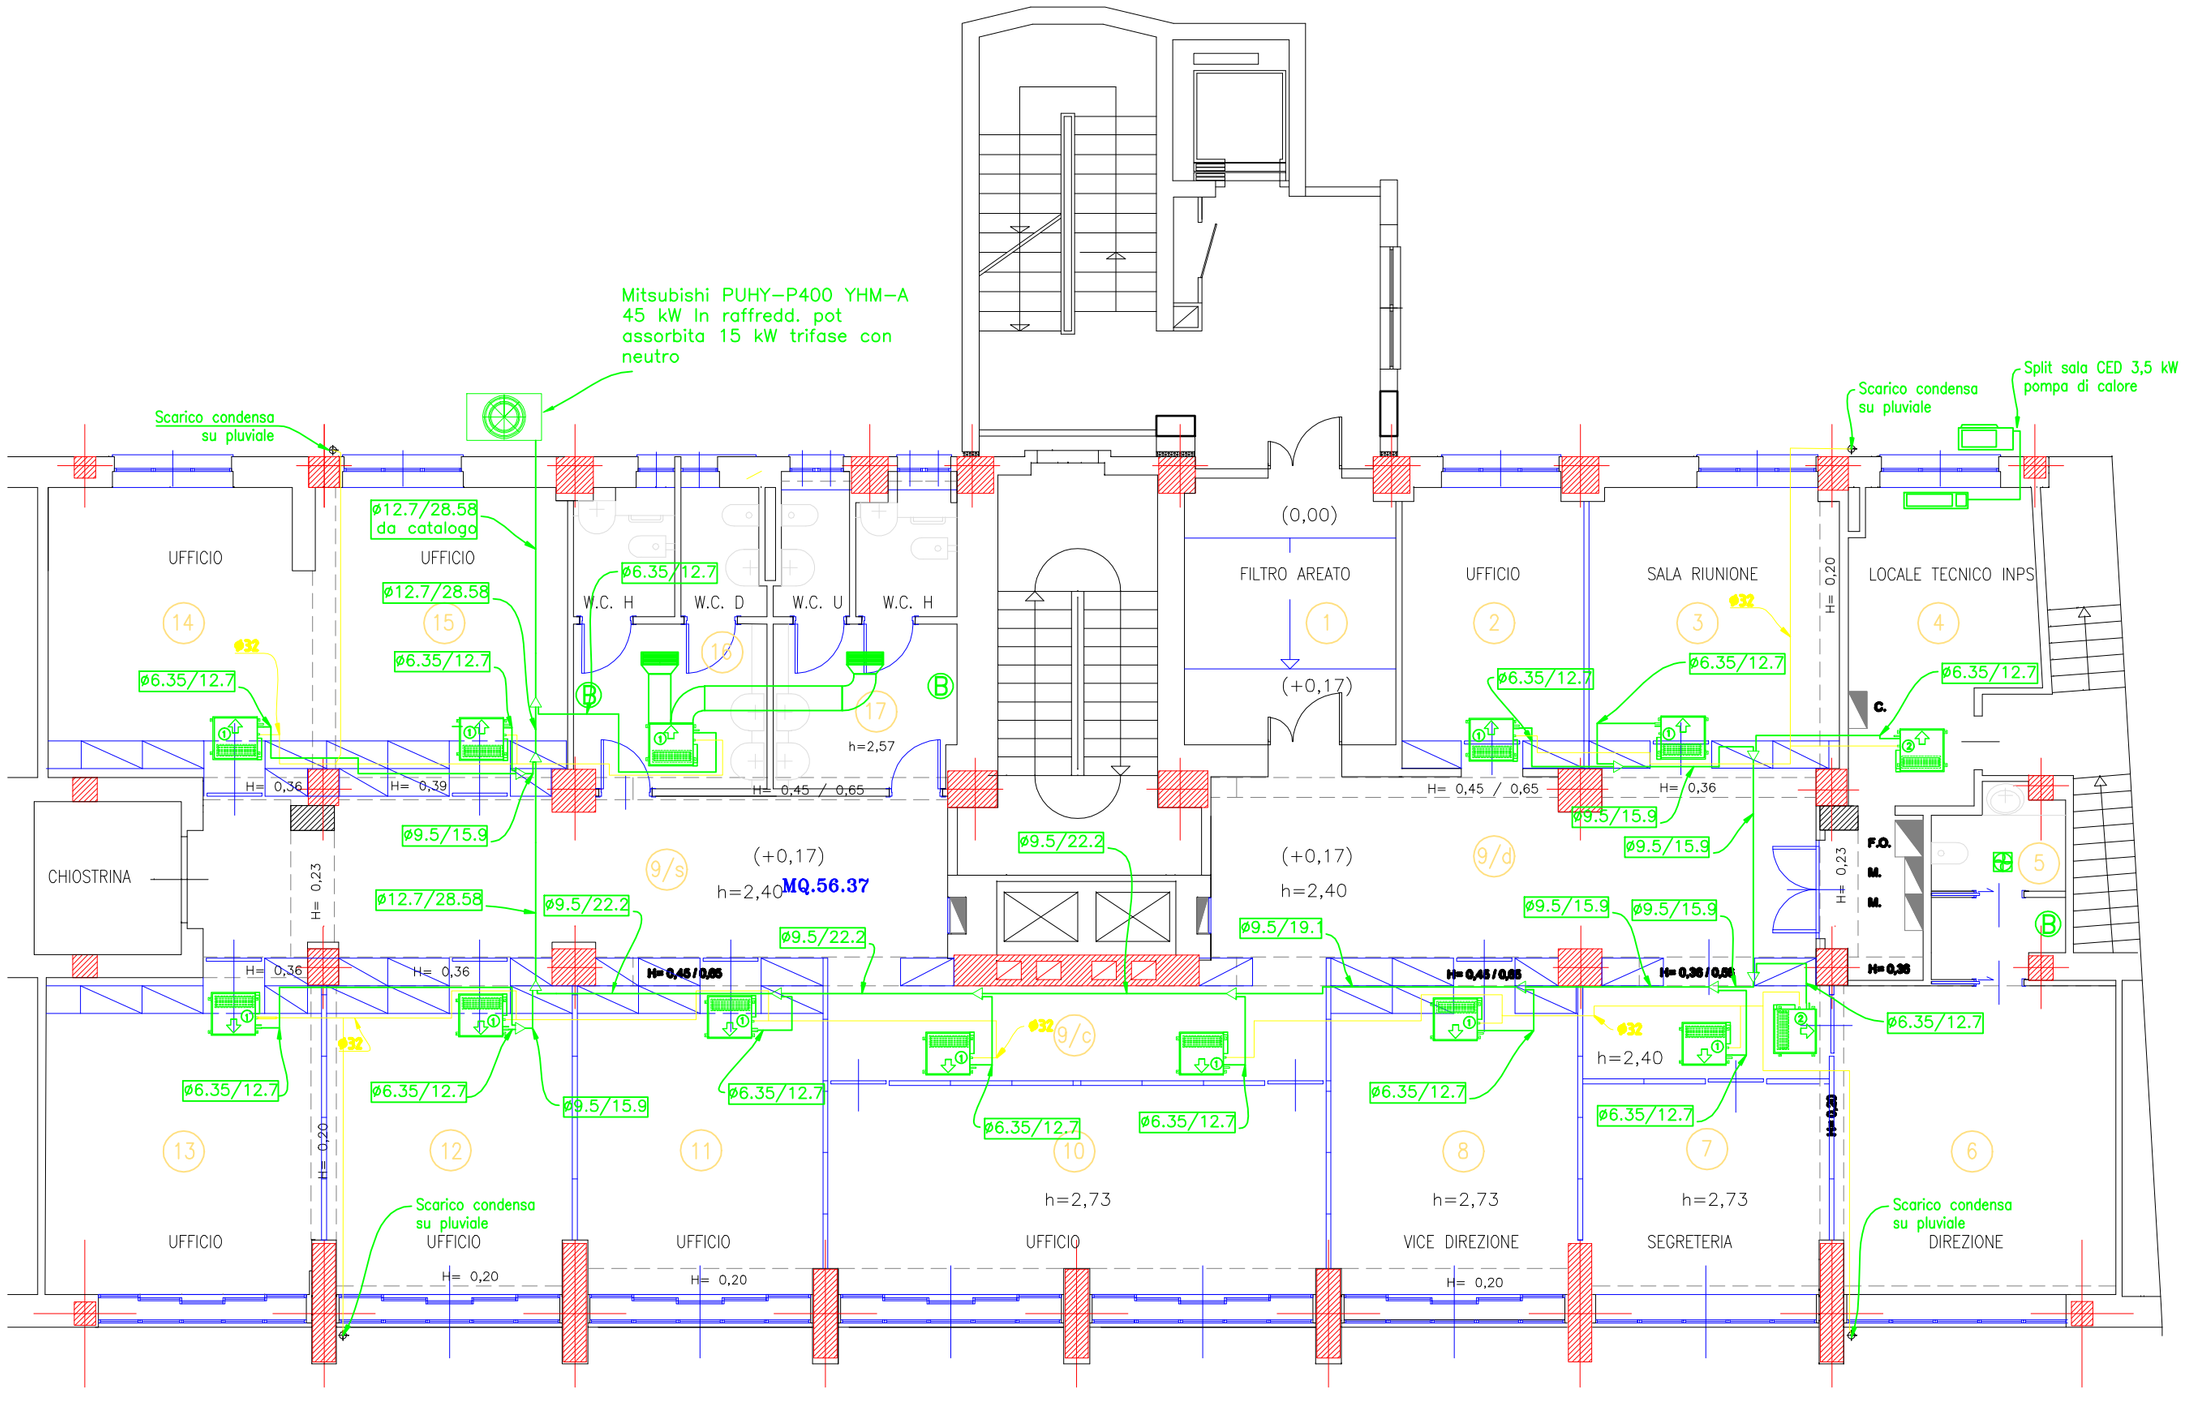
- Mitsubishi PEFYP25VMS1L–E
- Mitsubishi PEFYP32VMS1L–E
- Aspiratore servizi igienici
- Scalda acqua servizi igienici
- Giunto tubi gas refrigerante
- Diffusore servizi igienici