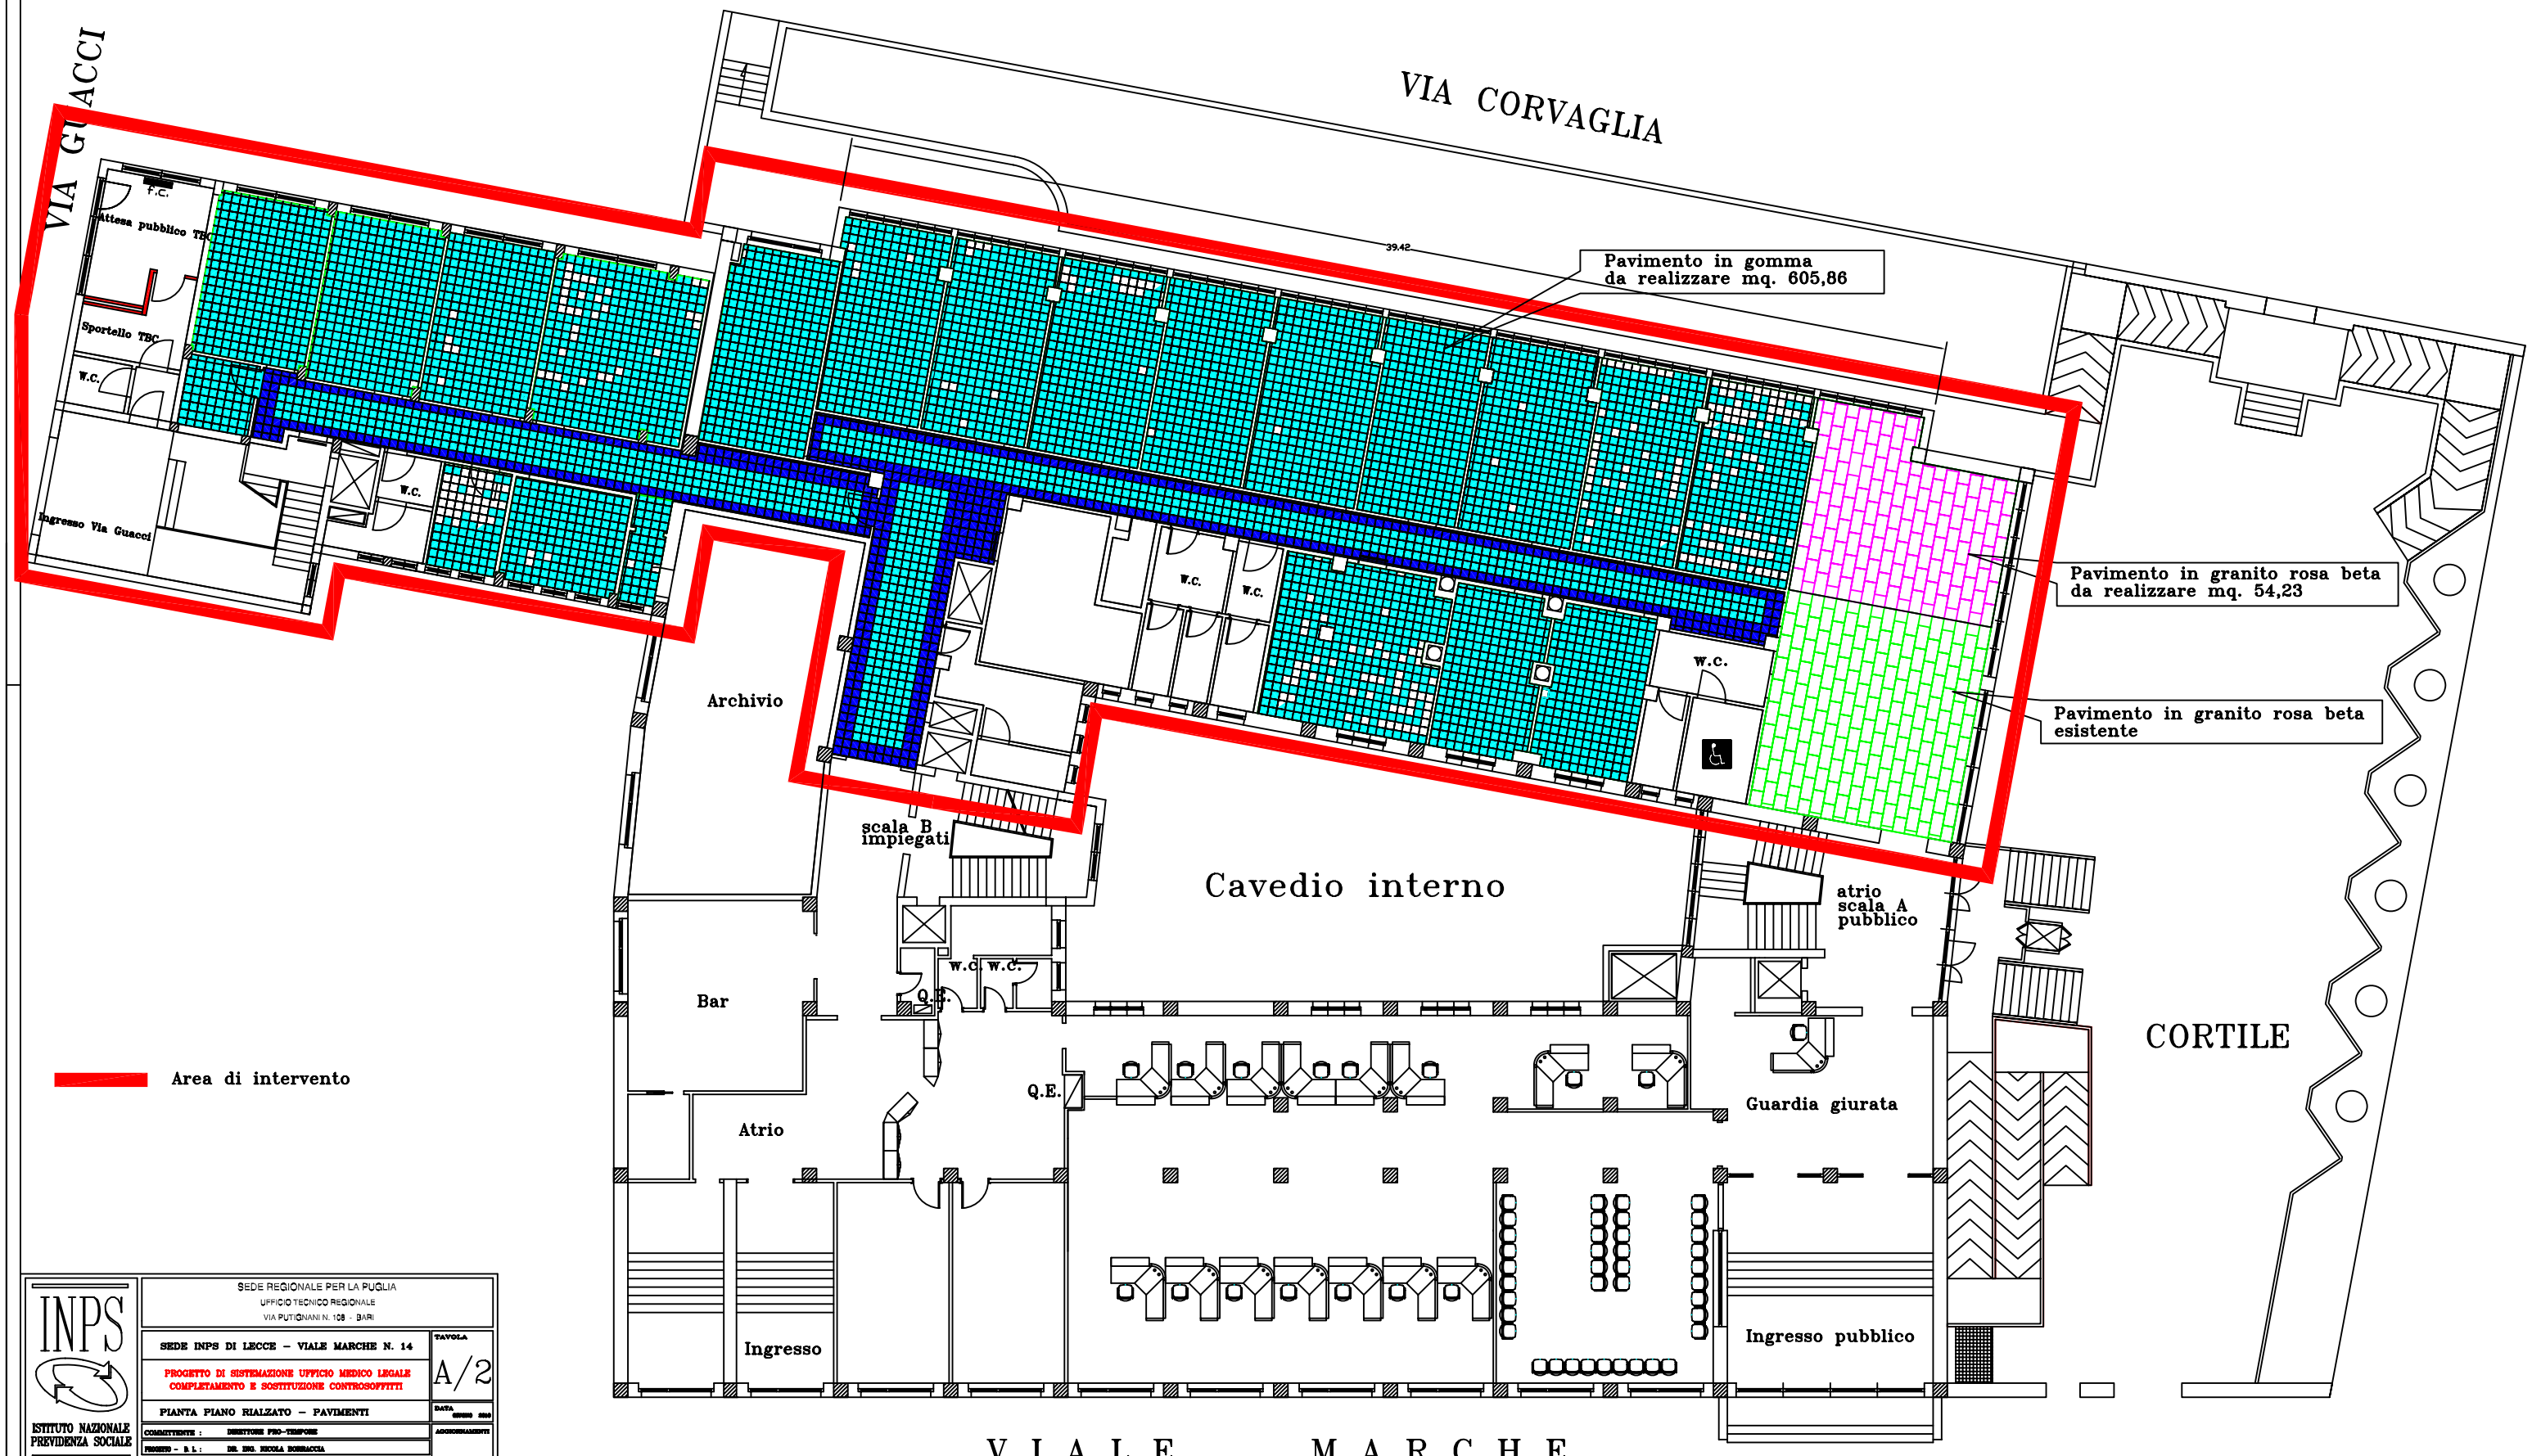

INPS
ISTITUTO NAZIONALE PREVIDENZA SOCIALE

SEDE REGIONALE PER LA PUGLIA
UFFICIO TECNICO REGIONALE
VIA PUTIGNANI N. 108 - BARI

SEDE INPS DI LECCE – VIALE MARCHE N. 14

PROGETTO DI SISTEMAZIONE UFFICIO MEDICO LEGALE
COMPLETAMENTO E SOSTITUZIONE CONTROSOFFITTI

PIANTA PIANO RIALZATO – PAVIMENTI

TAVOLA A/2

DATA GENNAIO 2010

AGGIORNAMENTI

COMMITTENTE : DIRETTORE PRO-TEMPORE
PROGETTO – D. L. : DR. ING. NICOLA BORRACCIA
COLLABORATORI : DR. VINCENZO DEPALO – GEOM. GIUSEPPE ROSSETTI
P.I. RUGGIERO FERRARIO

SCALA 1:100