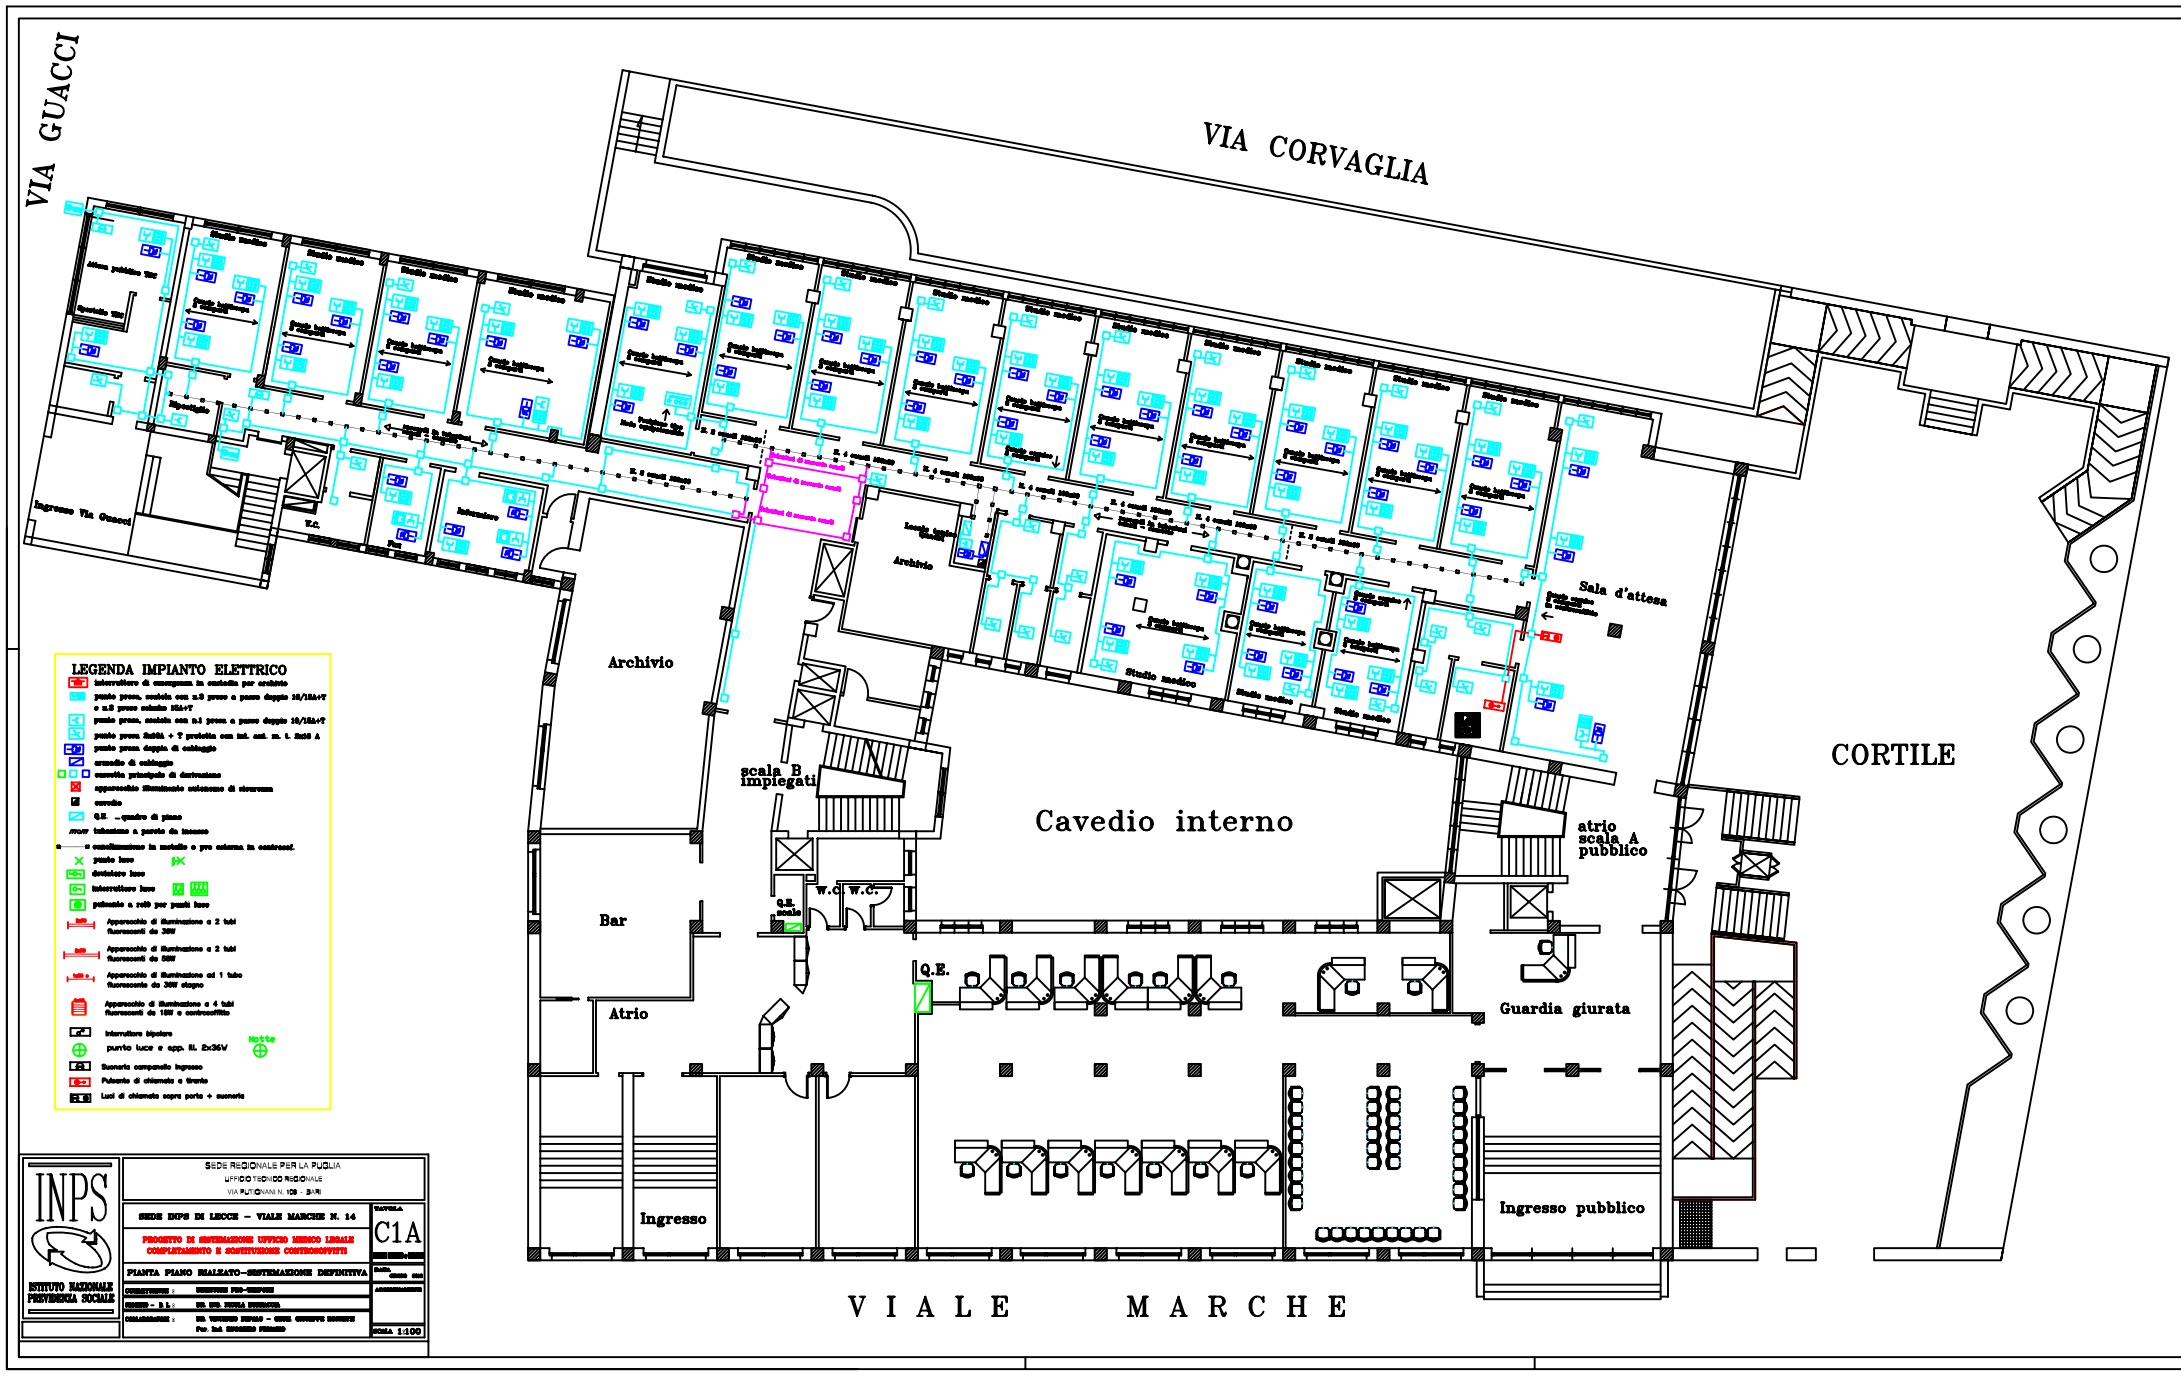
VIA GUACCI
VIA CORVAGLIA
Archivio
scala B impiegati
Cavedio interno
atrio scala A pubblico
CORTILE
Sala d'attesa
Bar
w.c. w.c.
Q.E.
Atrio
Guardia giurata
Ingresso
Ingresso pubblico
V I A L E M A R C H E
LEGENDA IMPIANTO ELETTRICO
Notte
SEDE REGIONALE PER LA PUGLIA
UFFICIO TECNICO REGIONALE
VIA PUTIGNANI N. 109 - BARI
SEDE INPS DI LECCE – VIALE MARCHE N. 14
PROGETTO DI SISTEMAZIONE UFFICIO MEDICO LEGALE COMPLETAMENTO E SOSTITUZIONE CONTROSOFFITTI
PIANTA PIANO RIALZATO–SISTEMAZIONE DEFINITIVA
TAVOLA C1A
SCALA 1:100
ISTITUTO NAZIONALE PREVIDENZA SOCIALE