IMPIANTO TIPO DA REALIZZARE ANCHE AGLI ALTRI PIANI

PIANTA PIANO PRIMO

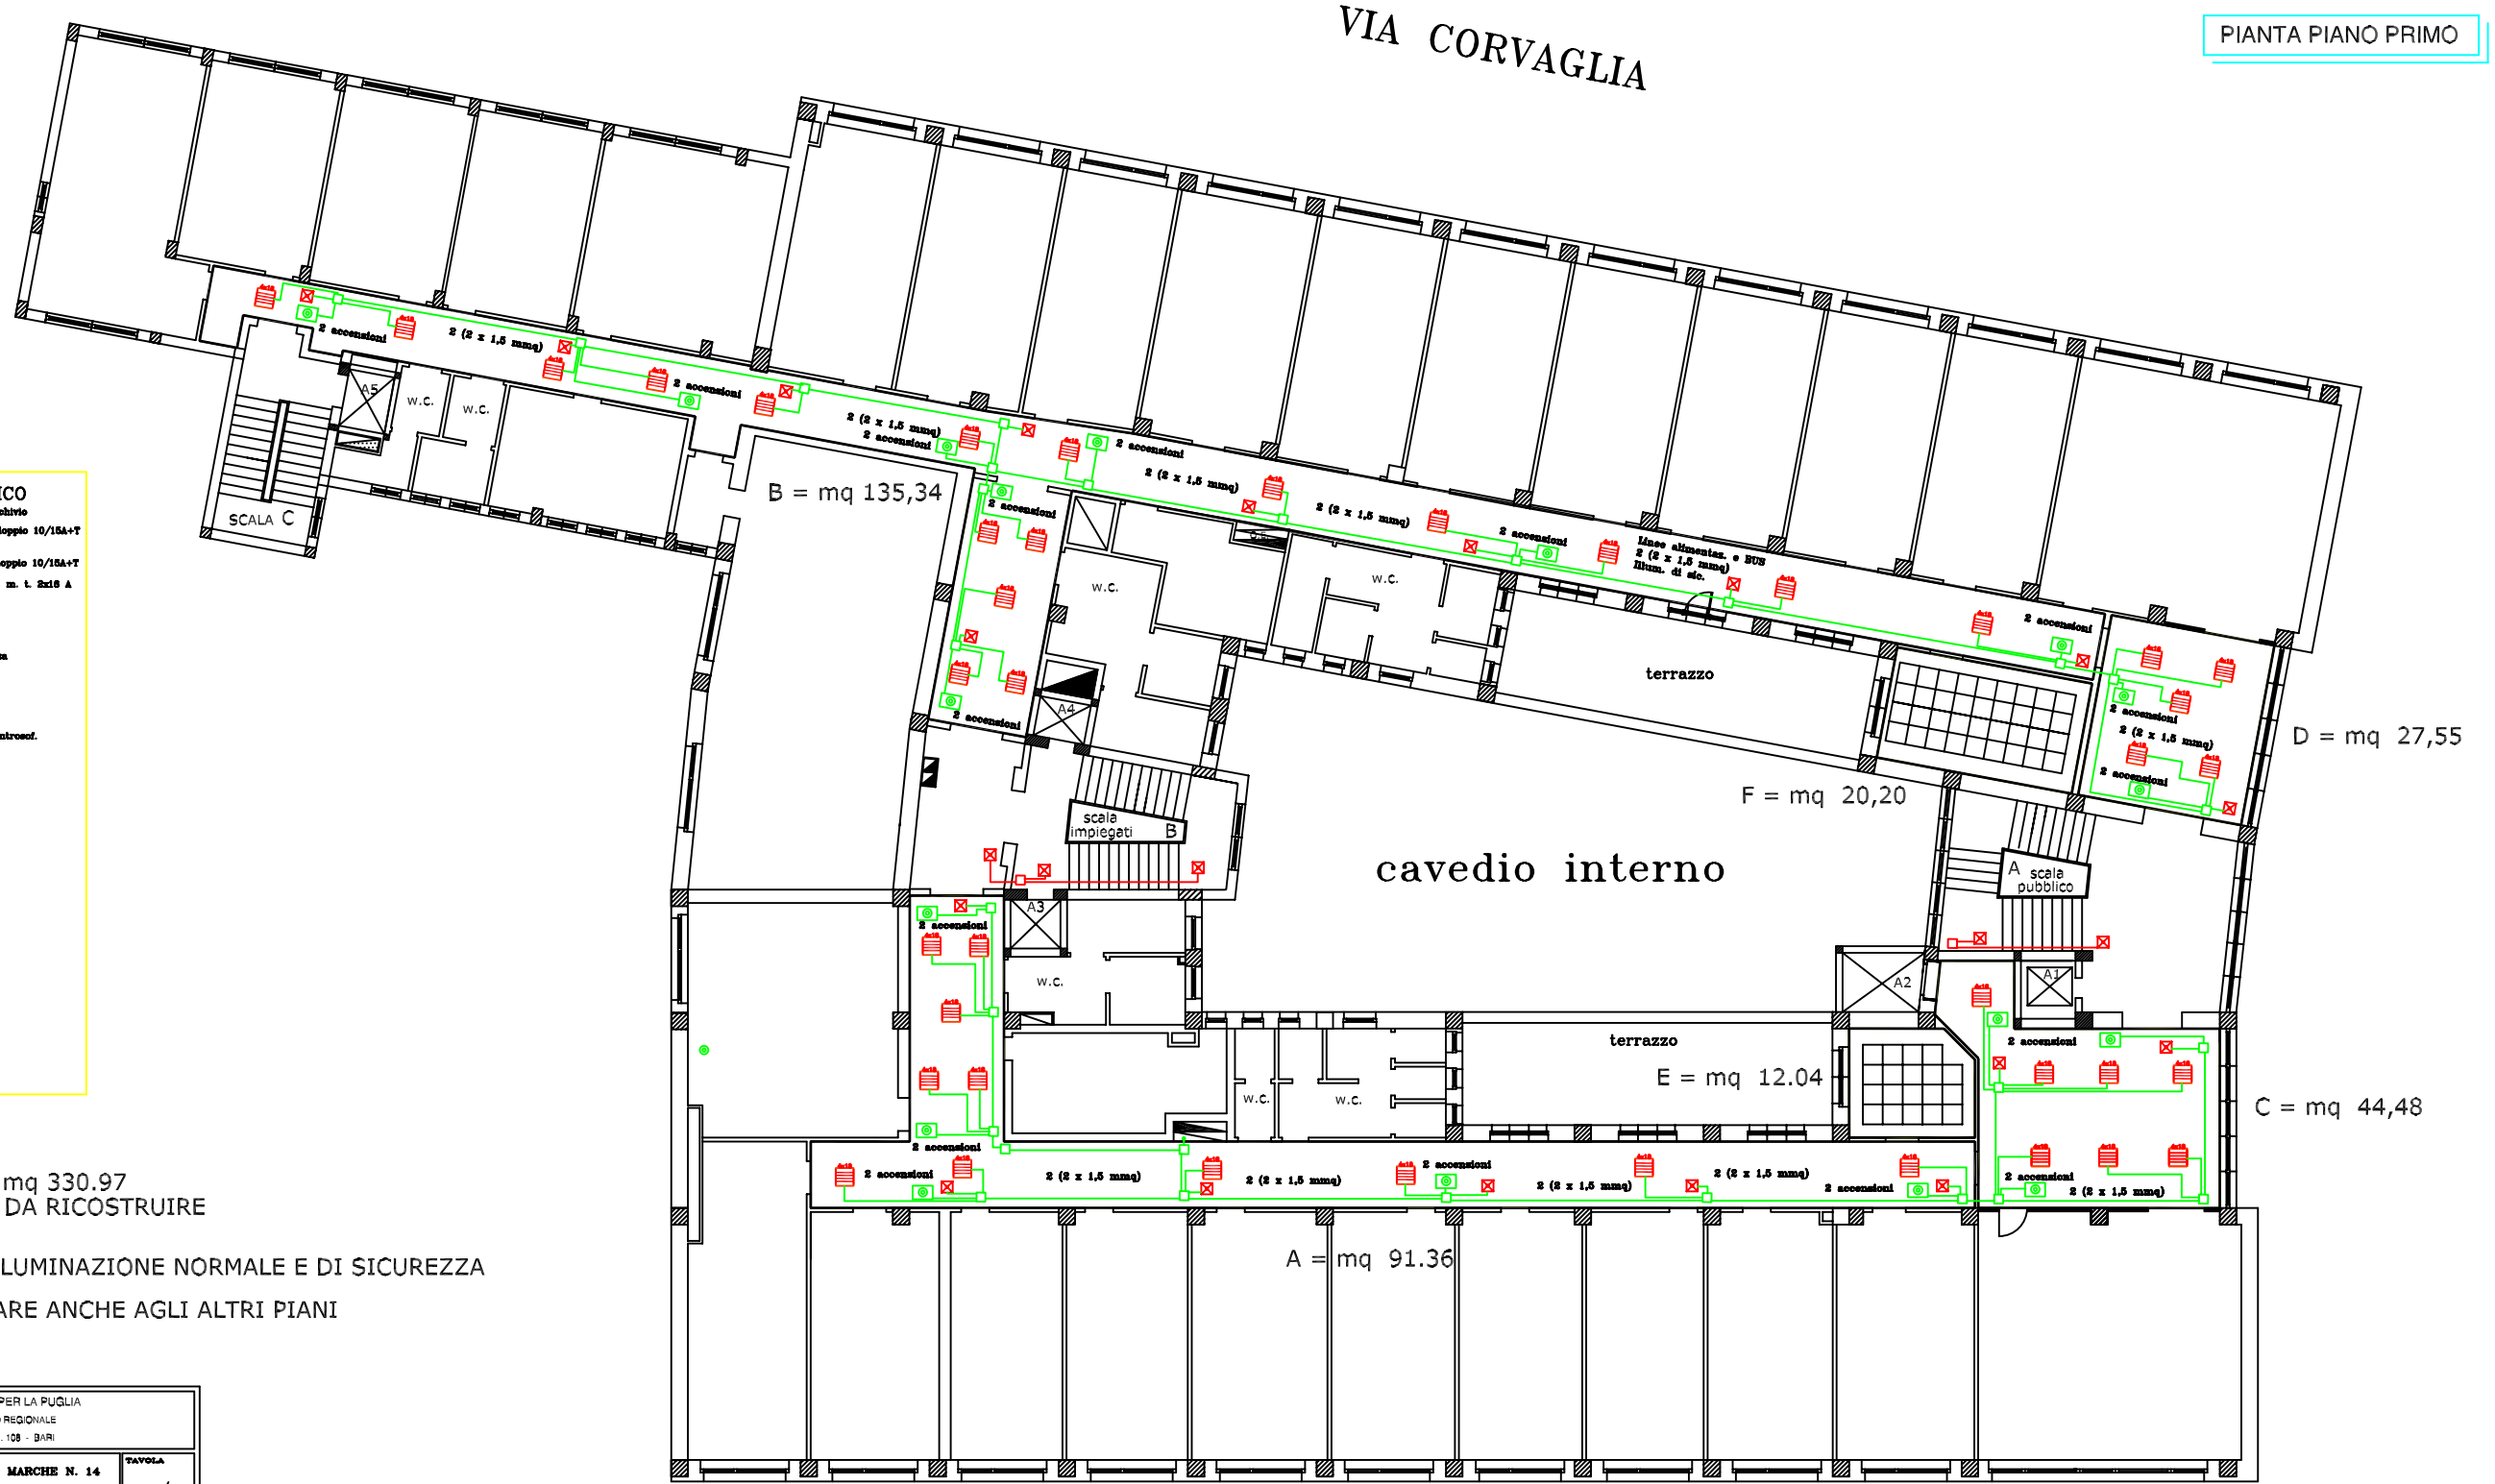

LEGENDA IMPIANTO ELETTRICO

- interruttore di emergenza in custodia per archivio
- punto presa, scatola con n.3 prese a passo doppio 10/15A+T e n.2 prese schuko 15A+T
- punto presa, scatola con n.1 presa a passo doppio 10/15A+T
- punto presa 2x16A + T protetta con int. aut. m. t. 2x16 A
- punto presa doppia di cablaggio
- armadio di cablaggio
- cassetta principale di derivazione
- apparecchio illuminante autonomo di sicurezza
- cavedio
- Q.E. – quadro di piano
- tubazione a parete da incasso
- canalizzazione in metallo o pvc esterna in controsof.
- punto luce
- deviatore luce
- interruttore luce
- pulsante a relè per punti luce
- Apparecchio di illuminazione a 2 tubi fluorescenti da 36W
- Apparecchio di illuminazione a 2 tubi fluorescenti da 58W
- Apparecchio di illuminazione ad 1 tubo fluorescente da 36W stagno
- Apparecchio di illuminazione a 4 tubi fluorescenti da 18W a controsoffitto
- Apparecchiatura Central Test e Stampante
- Suoneria campanello ingresso
- Pulsante di chiamata a tirante
- Luci di chiamata sopra porta + suoneria

A+B+C+D+E+F = mq 330.97
CONTROSOFFITTO DA RICOSTRUIRE

IMPIANTO ELETTRICO PER ILLUMINAZIONE NORMALE E DI SICUREZZA

IMPIANTO TIPO DA REALIZZARE ANCHE AGLI ALTRI PIANI

INPS
ISTITUTO NAZIONALE PREVIDENZA SOCIALE

SEDE REGIONALE PER LA PUGLIA
UFFICIO TECNICO REGIONALE
VIA PUTIGNANI N. 108 - BARI

SEDE INPS DI LECCE – VIALE MARCHE N. 14

PROGETTO DI SISTEMAZIONE UFFICIO MEDICO LEGALE COMPLETAMENTO E SOSTITUZIONE CONTROSOFFITTI

PIANTA PIANO PRIMO – CONTROSOFFITTO

TAVOLA C/2

DATA NOVEMBRE 2010

AGGIORNAMENTI

COMMITTENTE : DIRETTORE PRO-TEMPORE

PROGETTO – R. L. : DR. ING. NICOLA BORRACCIA

COLLABORATORI : DR. VINCENZO ESPALO – GEOM. GIUSEPPE ROSSETTI Per. Ind. RUGGIERO PINARDO

SCALA 1:100