PIANTA PIANO SECONDO

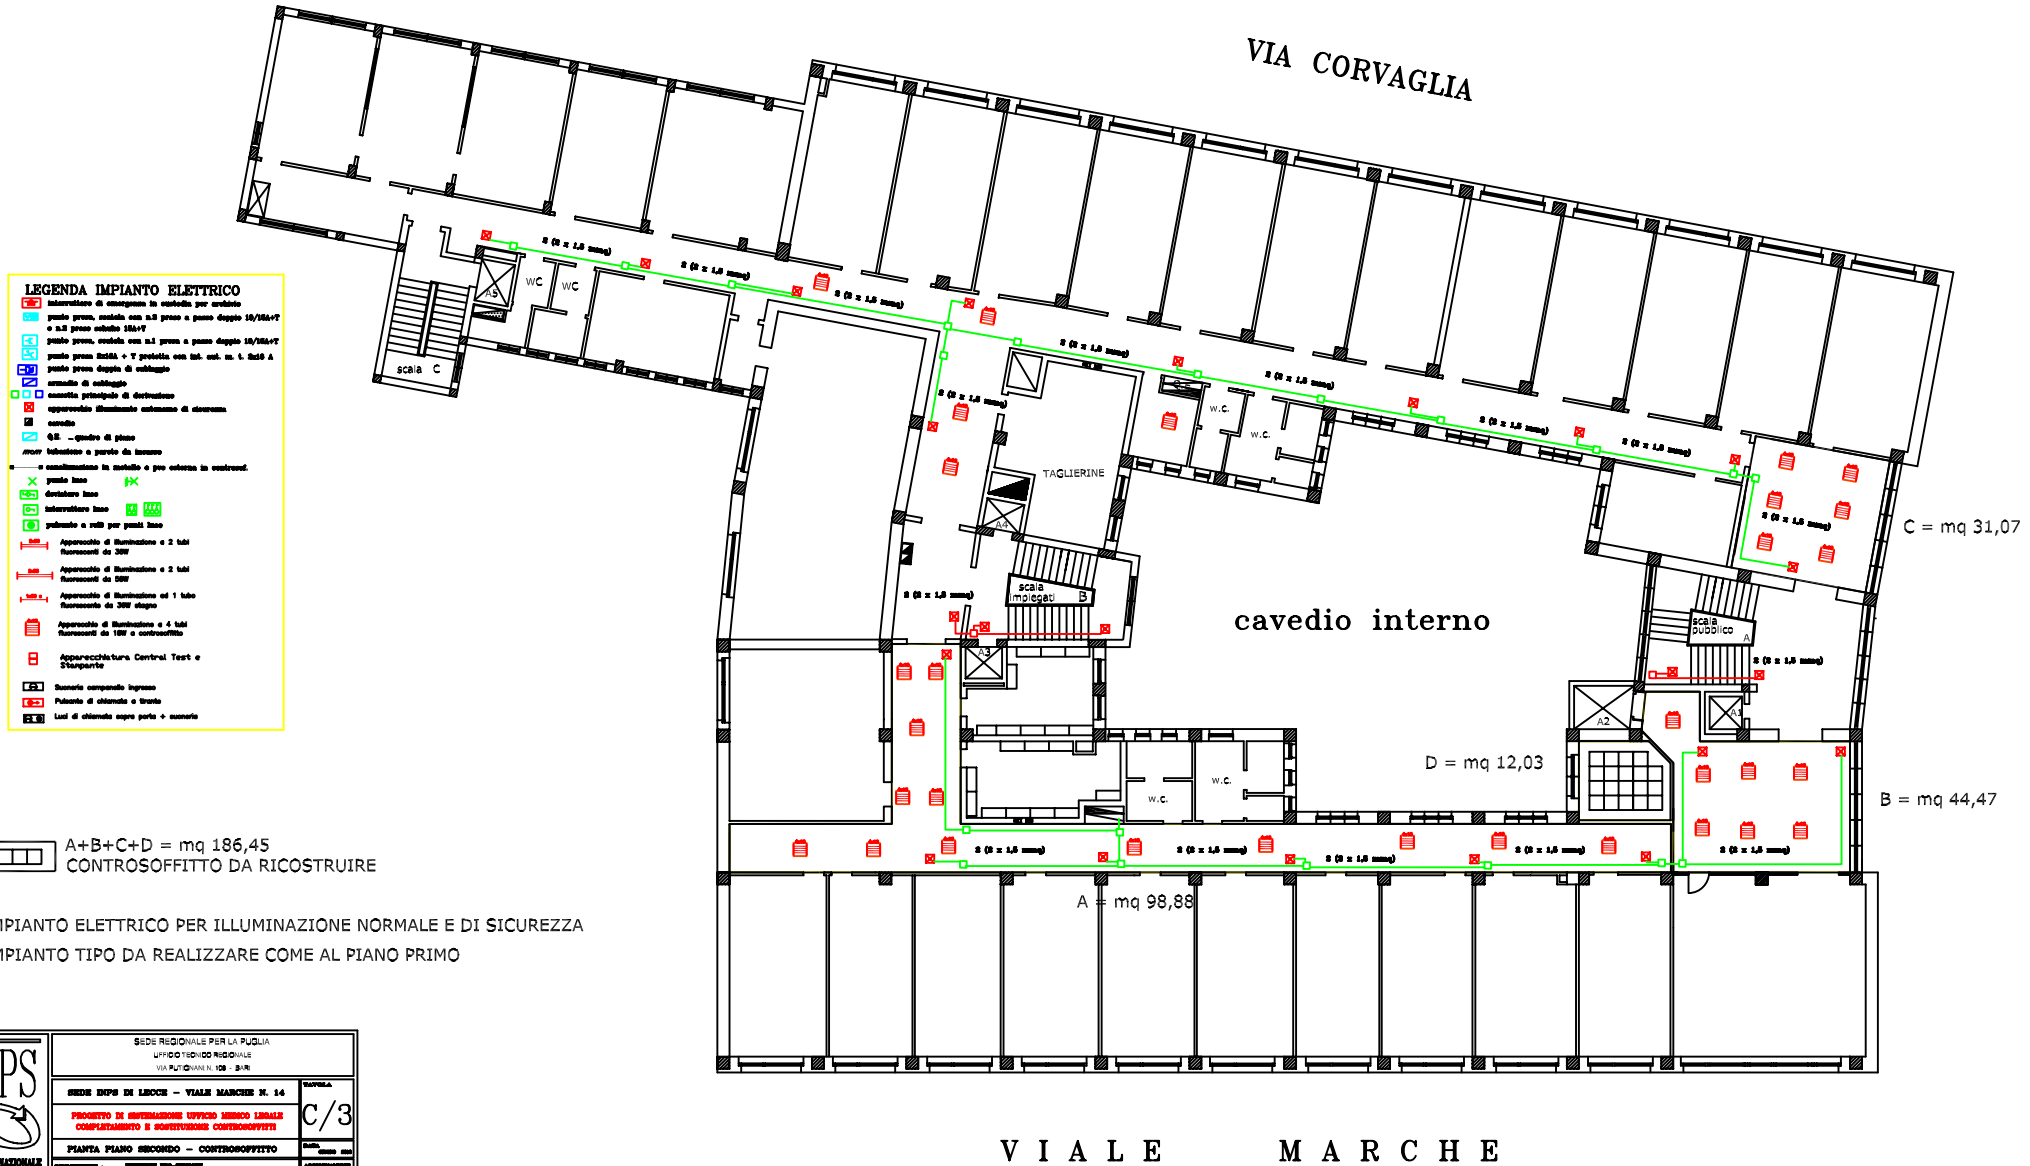

IMPIANTO ELETTRICO PER ILLUMINAZIONE NORMALE E DI SICUREZZA
IMPIANTO TIPO DA REALIZZARE COME AL PIANO PRIMO

INPS
ISTITUTO NAZIONALE PREVIDENZA SOCIALE

SEDE REGIONALE PER LA PUGLIA
UFFICIO TECNICO REGIONALE
VIA PUTIGNANI N. 109 - BARI

SEDE INPS DI LECCE – VIALE MARCHE N. 14

PROGETTO DI RISTRUTTURAZIONE UFFICIO MEDICO LEGALE COMPLETAMENTO E SOSTITUZIONE CONTROSOFFITTI

PIANTA PIANO SECONDO – CONTROSOFFITTO

TAVOLA C/3

SCALA 1:100