PIANTA PIANO QUARTO

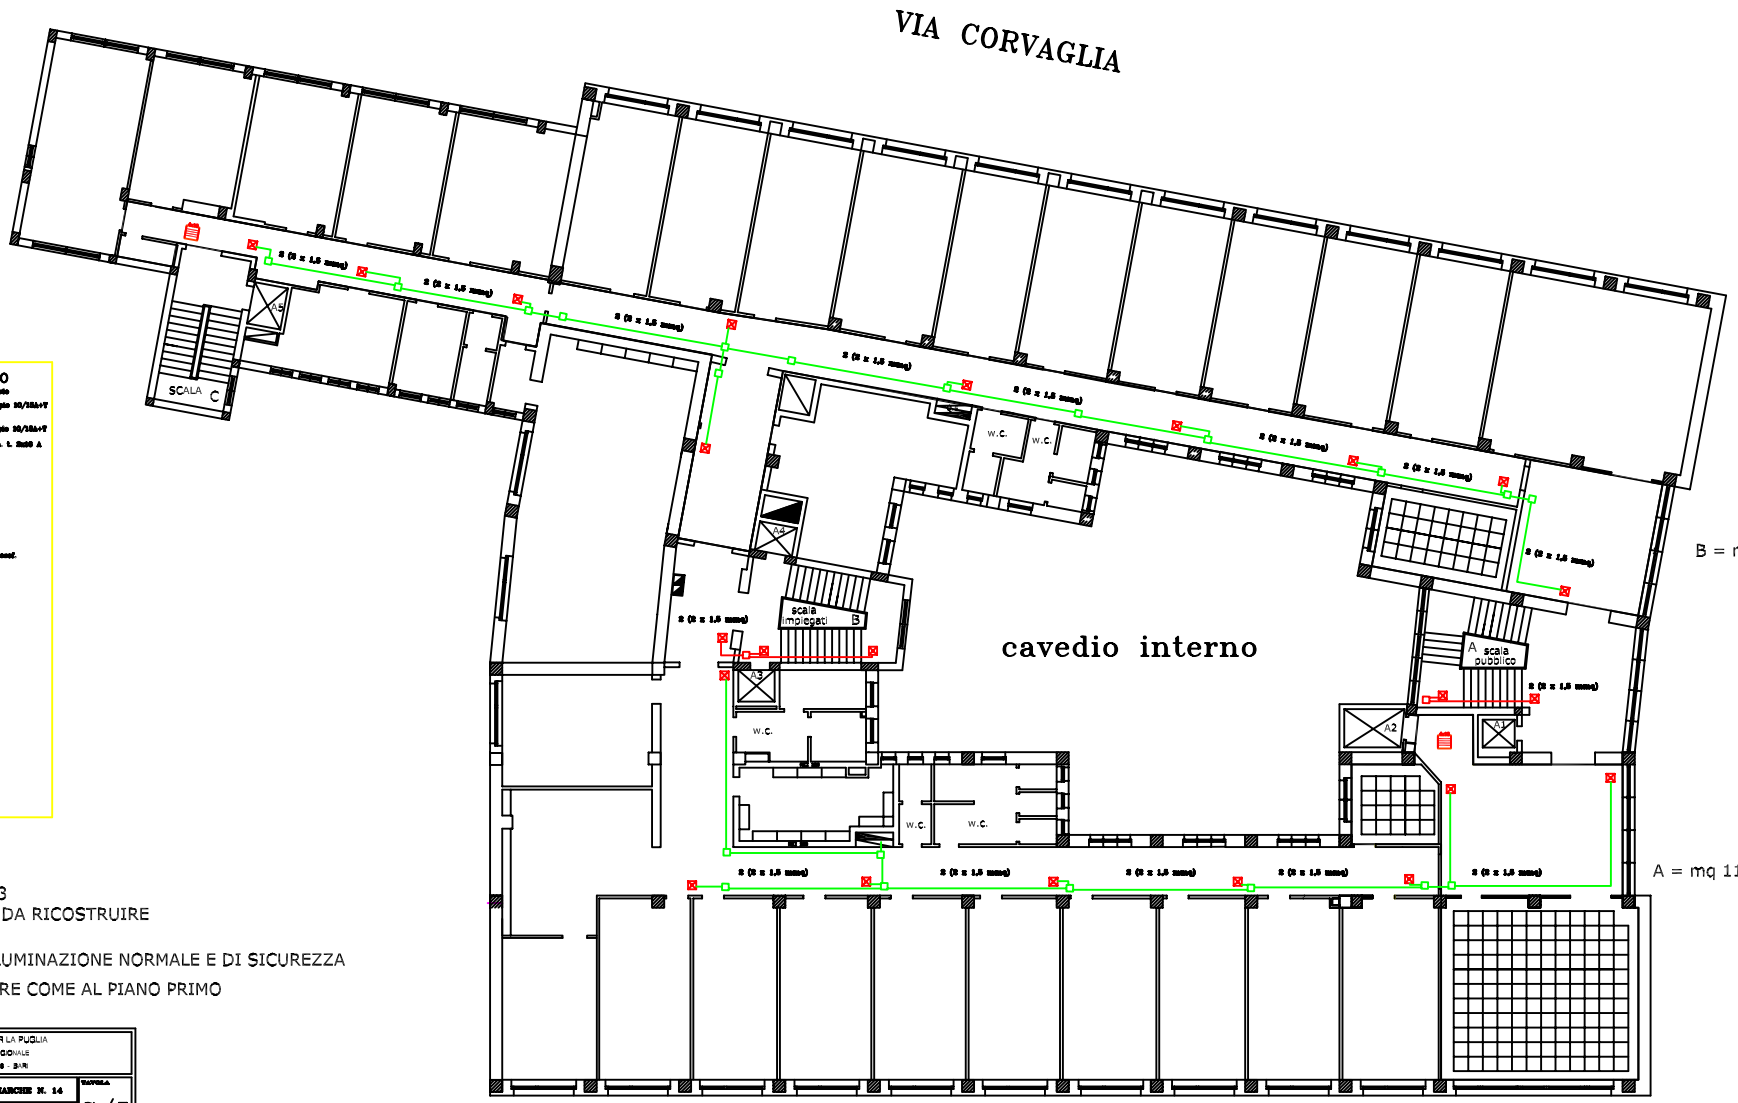

LEGENDA IMPIANTO ELETTRICO

- interruttore di emergenza in custodia per esterno
- punto presa, custodia con n.3 prese a passo doppio 10/16A+T e n.2 prese schuko 16A+T
- punto presa, custodia con n.1 presa a passo doppio 10/16A+T
- punto presa 2x16A + T protetta con int. aut. m. t. 2x20 A
- punto presa doppio di collaggio
- armadio di collaggio
- cassetta principale di derivazione
- apparecchio illuminante autonomo di sicurezza
- cavedio
- Q.E. = quadro di piano
- tubazione a parete da incasso
- canalizzazione in metallo o pvc esterna in controsoff.
- punto luce
- detettore luce
- interruttore luce
- pulsante a rete per punti luce
- Apparecchio di illuminazione a 2 tubi fluorescenti da 36W
- Apparecchio di illuminazione a 2 tubi fluorescenti da 58W
- Apparecchio di illuminazione ad 1 tubo fluorescente da 36W stagno
- Apparecchio di illuminazione a 4 tubi fluorescenti da 18W a controsoffitto
- Apparecchiatura Central Test e Stampante
- Suoneria campanello ingresso
- Pulsante di chiamata a tirante
- Luci di chiamata sopra porte + suoneria

A + B = mq 306,93
CONTROSOFFITTO DA RICOSTRUIRE

IMPIANTO ELETTRICO PER ILLUMINAZIONE NORMALE E DI SICUREZZA

IMPIANTO TIPO DA REALIZZARE COME AL PIANO PRIMO

INPS
ISTITUTO NAZIONALE PREVIDENZA SOCIALE

SEDE REGIONALE PER LA PUGLIA
UFFICIO TECNICO REGIONALE
VIA PUTIGNANI N. 109 - BARI

SEDE INPS DI LECCE – VIALE MARCHE N. 14

PROGETTO DI SISTEMAZIONE UFFICIO MEDICO LEGALE
COMPLETAMENTO E SOSTITUZIONE CONTROSOFFITTI

PIANTA PIANO QUARTO – CONTROSOFFITTO

TAVOLA C/5

DATA: GIUGNO 2007

AGGIORNAMENTO

COORDINATORE : INGEGNERE PER-INGEGNERE

DIRETTORE - D.L.: ING. ING. PIPPIA DOMENICO

COLLABORATORI : ING. VINCENZO DEPALO – GEOM. GIUSEPPE BONOMI
Per. Ind. GIUSEPPE FIORINO

SCALA 1:100