PIANTA PIANO PRIMO

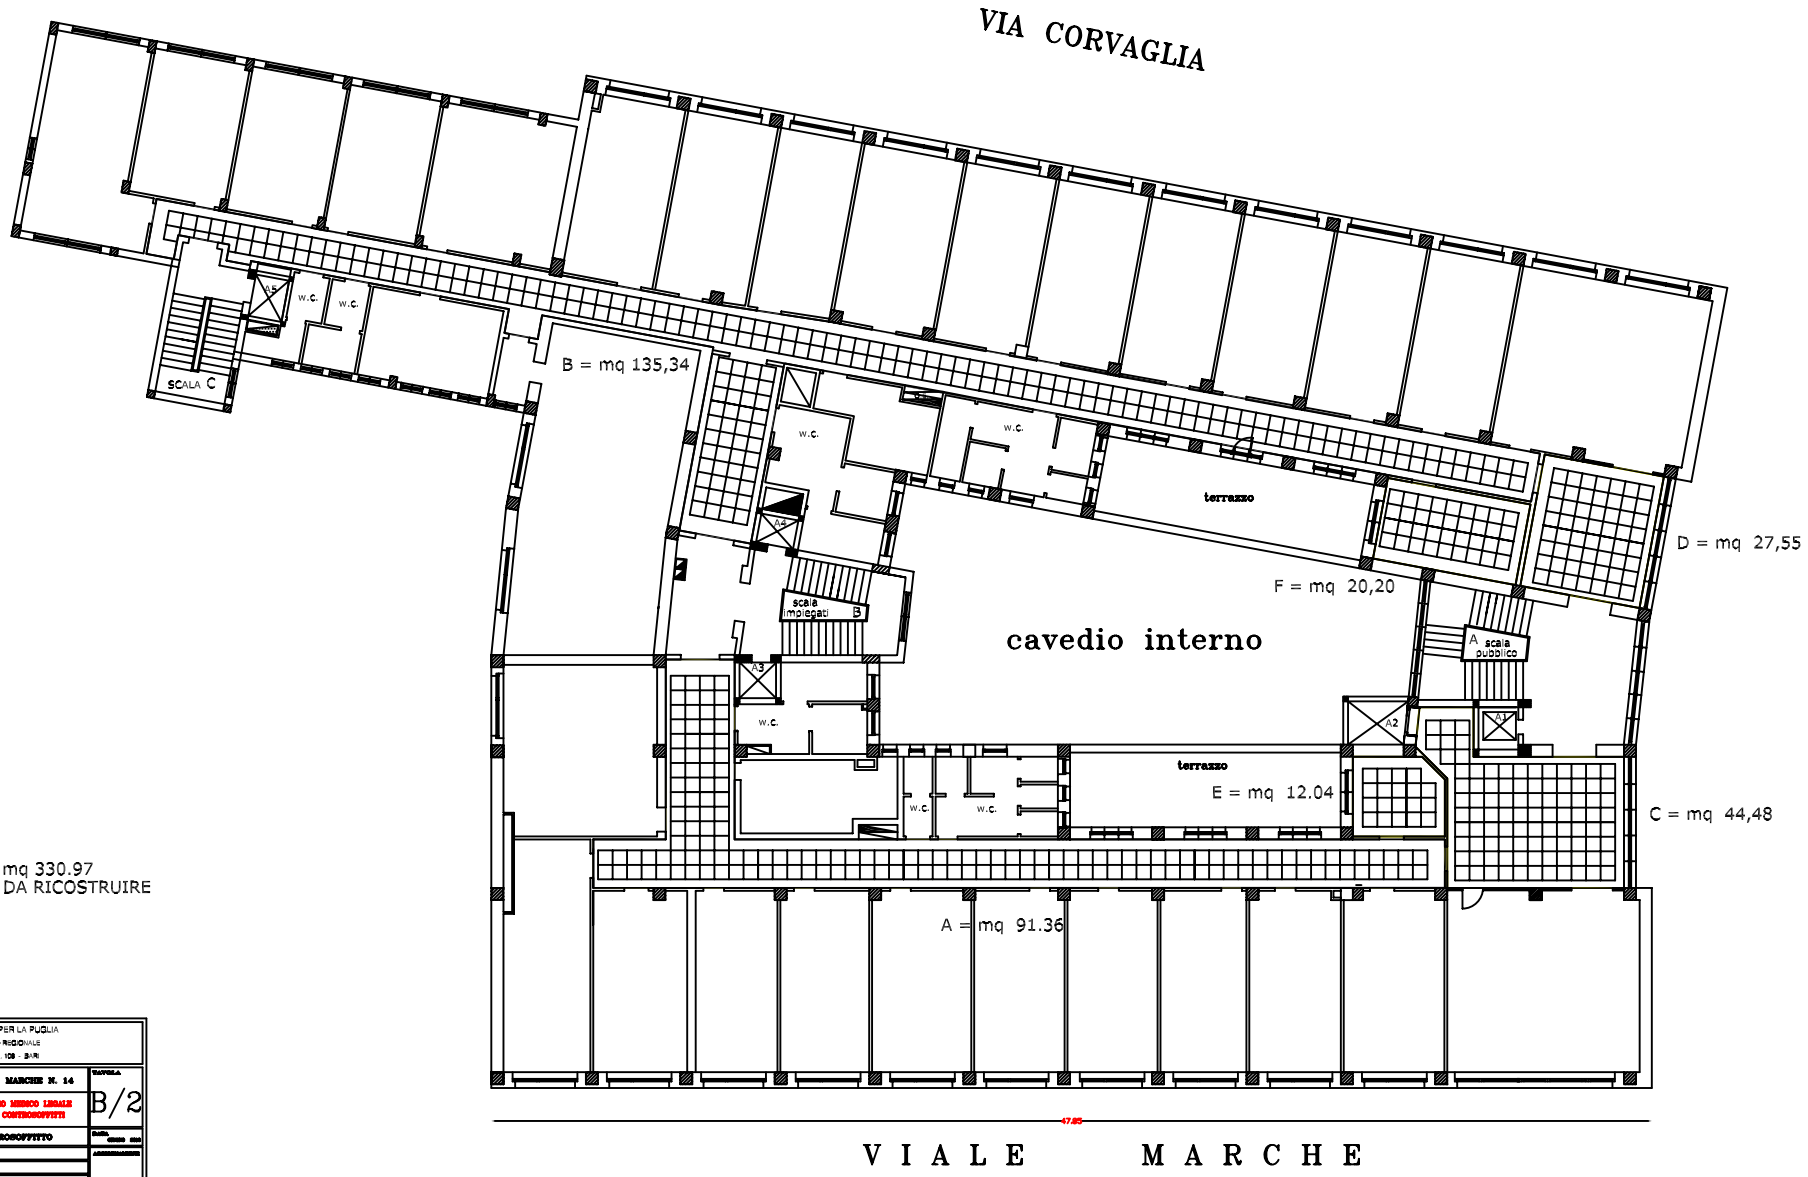

A+B+C+D+E+F = mq 330.97
CONTROSOFFITTO DA RICOSTRUIRE

INPS
ISTITUTO NAZIONALE PREVIDENZA SOCIALE

SEDE REGIONALE PER LA PUGLIA
UFFICIO TECNICO REGIONALE
VIA PUTIGNANI N. 108 - BARI

SEDE INPS DI LECCE – VIALE MARCHE N. 14

PROGETTO DI SISTEMAZIONE UFFICIO MEDICO LEGALE COMPLETAMENTO E SOSTITUZIONE CONTROSOFFITTI

PIANTA PIANO PRIMO – CONTROSOFFITTO

TAVOLA B/2

SCALA 1:100